


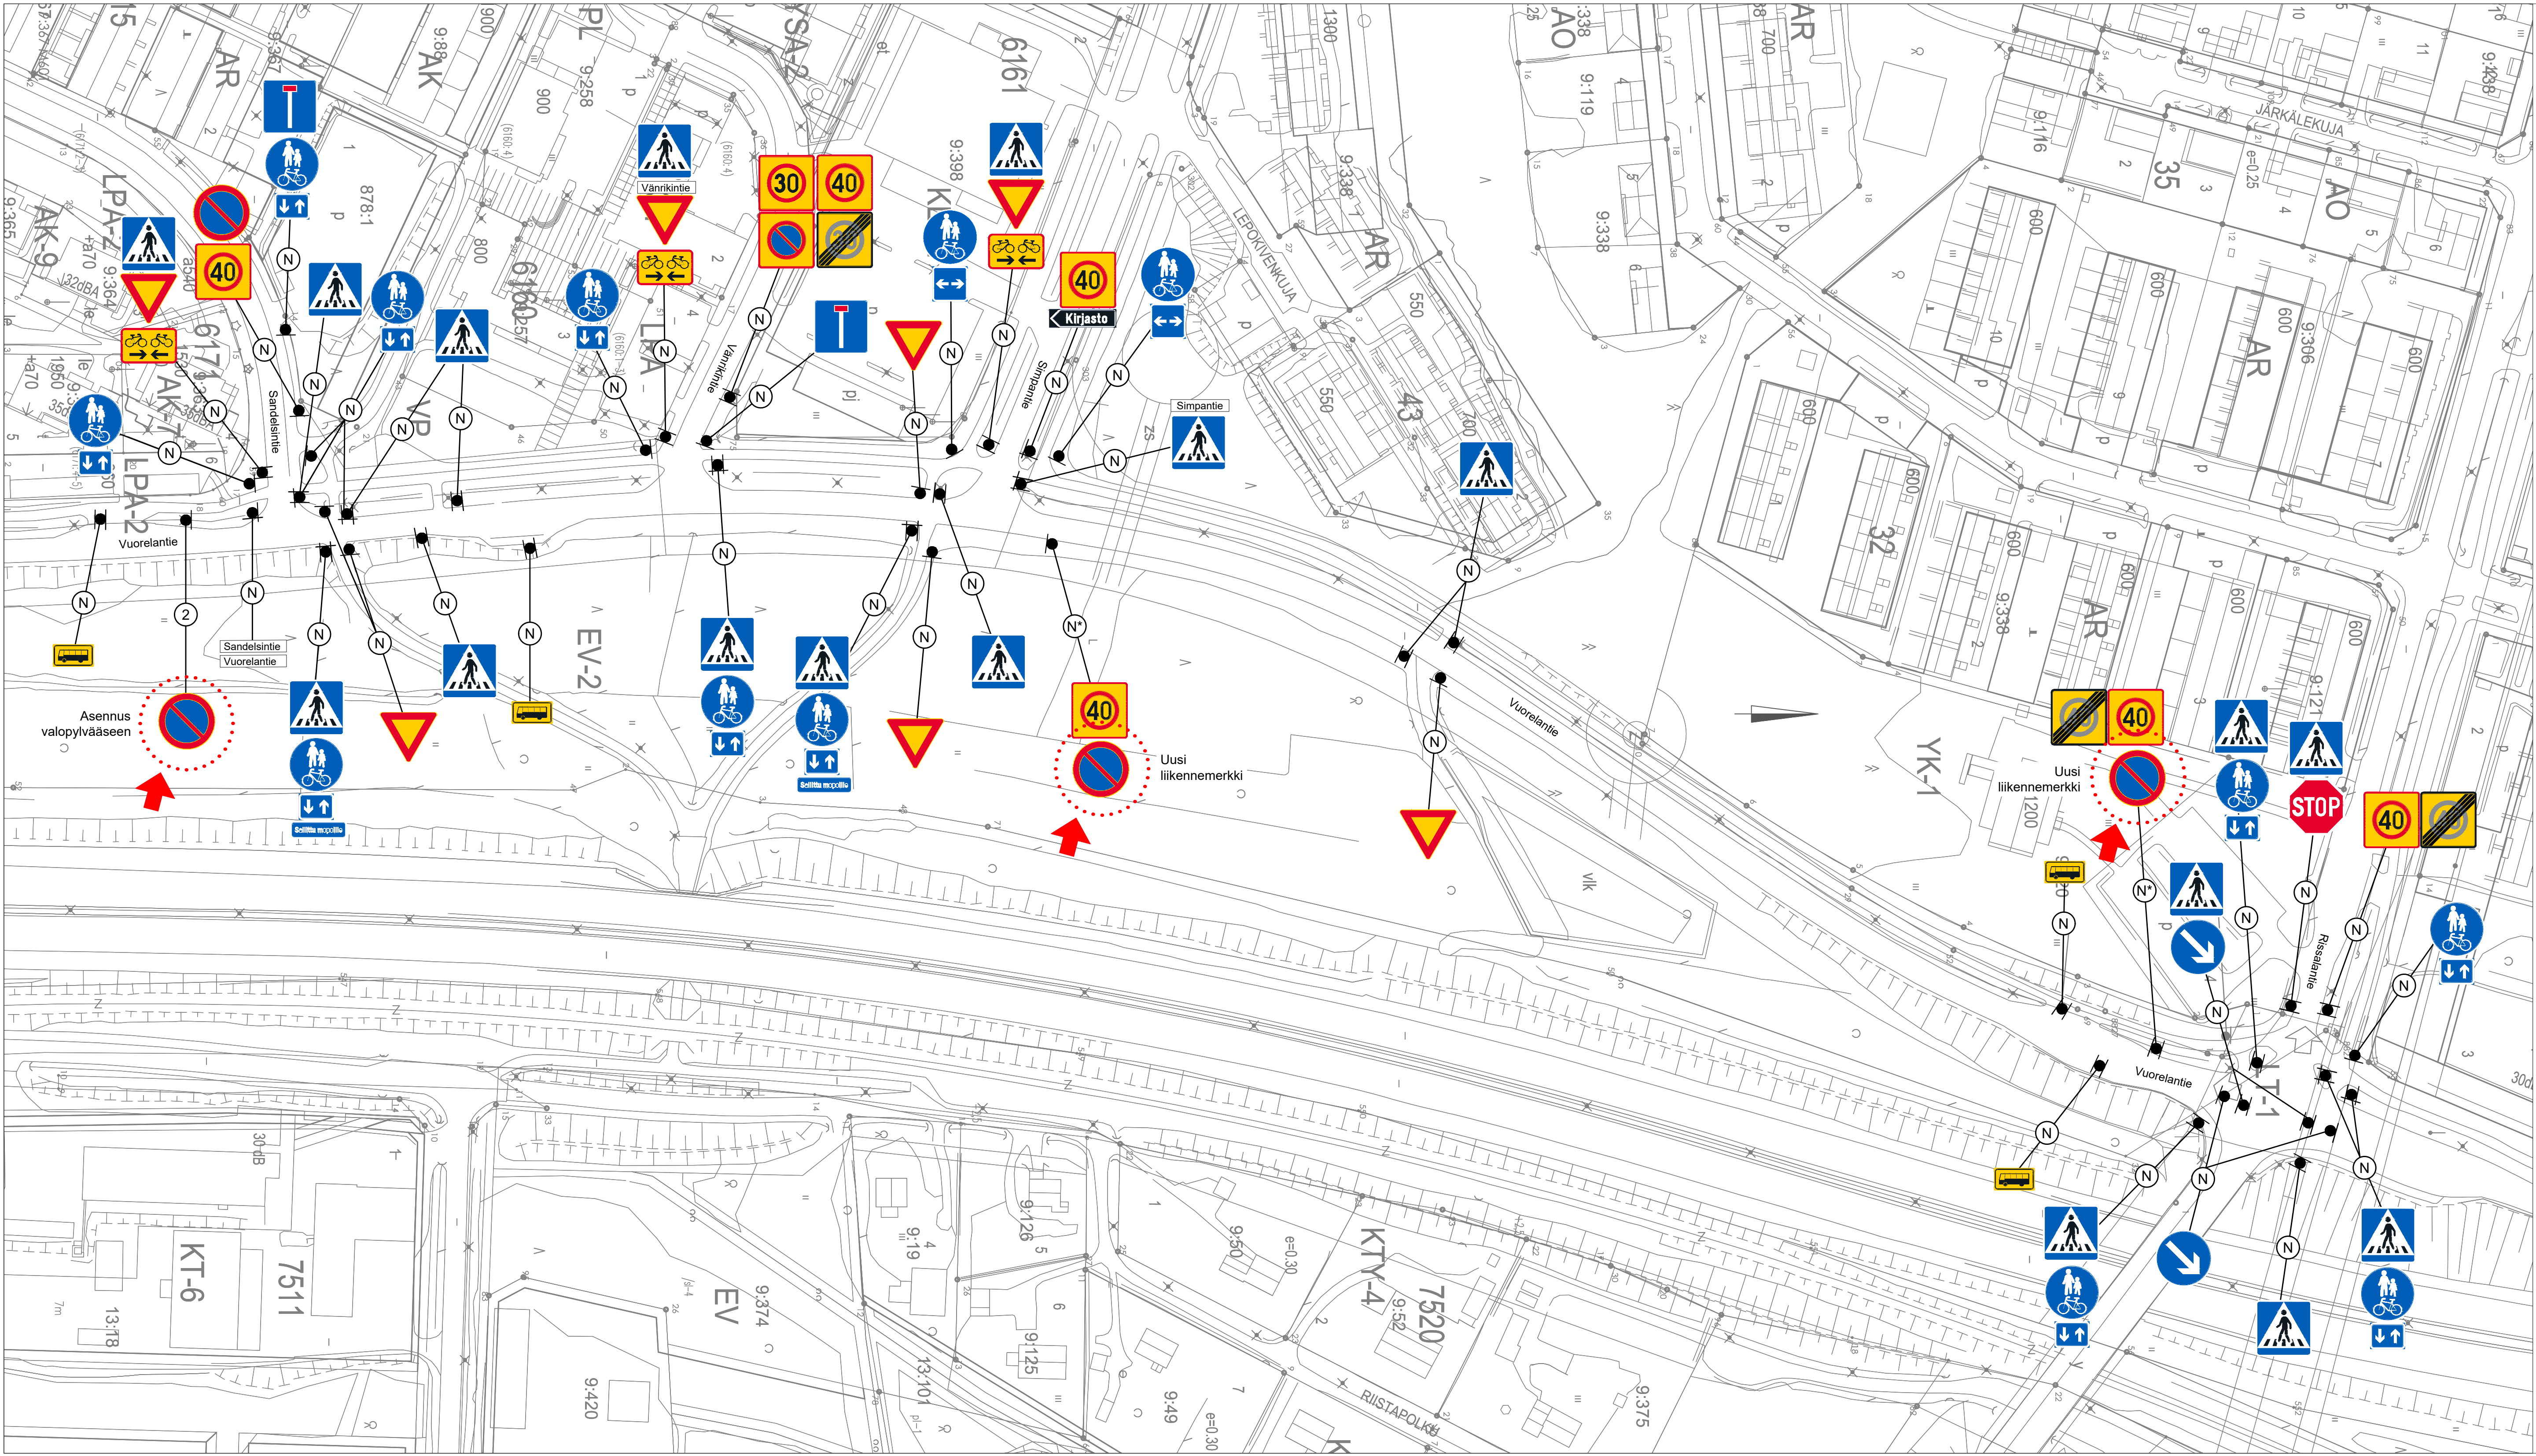

MERKINTÖJEN SELITYKSET:

- N = Nykyinen liikennemerkki
- N* = Nykyinen liikennemerkki muutoksineen
- 1, 2 = Uusi liikennemerkki

LUONNOS



VUORELA Vuorelantien pysäköintikielto Karttalehti 2	Suhde	1:1000	Päiväys	13.12.2024
	Piirt.		Tekn.liik.	\$
	Suunn.	AV	Muutos	
	Tarkast.		Muutos	
TEKNISET PALVELUT PL 5 71801 (Oppijointie 4) SIILINJÄRVI				Nro 3008.2