


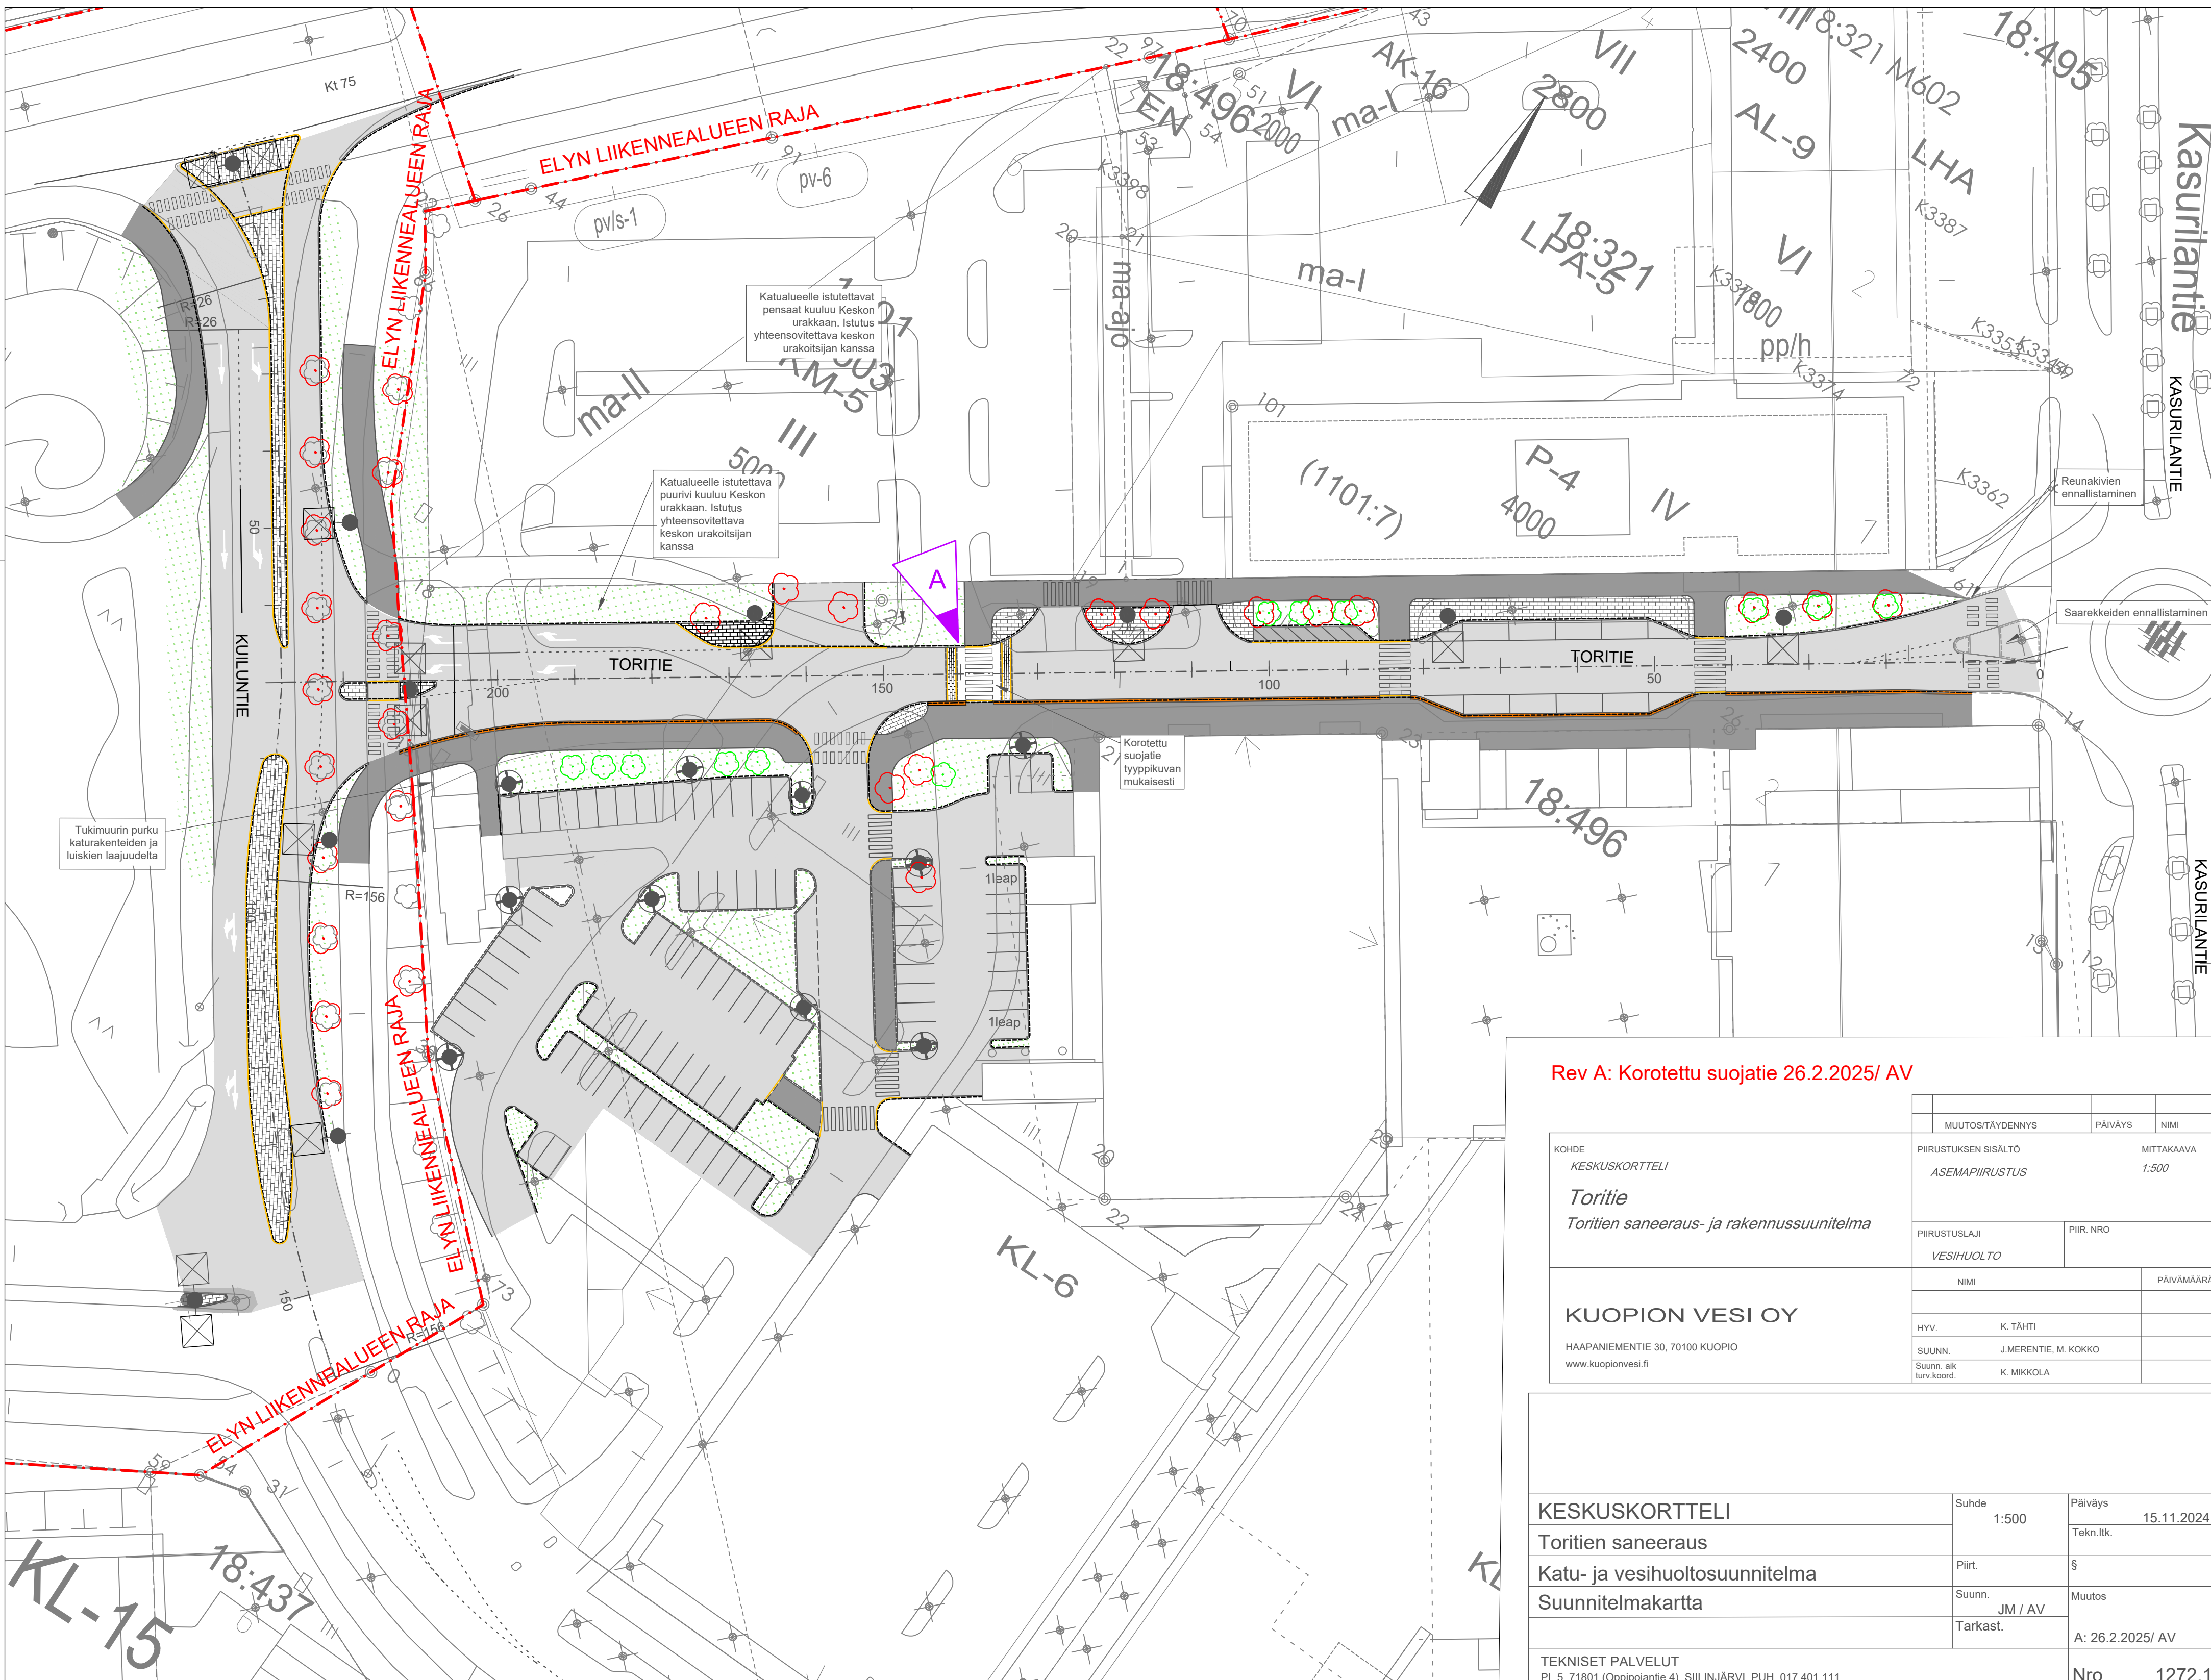

Rev A: Korotettu suojatie 26.2.2025/ AV

KOHDEN KESKUSKORTTELI Toritie Toritien saneeraus- ja rakennussuunnitelma	MUUTOS/TÄYDENNYS	PÄIVÄYS	NIMI
	PIIRUSTUKSEN SISÄLTÖ	MITTAKAAVA	
	ASEMAPIIRUSTUS	1:500	
	PIIRUSTUSLAJI	PIIR. NRO	
	VESIHUOLTO		
NIMI		PÄIVÄMÄÄRÄ	
HYV.		K. TÄHTI	
SUUNN.		J. MERENTIE, M. KOKKO	
Suunn. aik. turv.koord.		K. MIKKOLA	

KESKUSKORTTELI	Suhde	Päiväys
Toritien saneeraus	1:500	15.11.2024
Katu- ja vesihuoltosuunnitelma	Piirt.	Tekn. Itk.
Suunnitelmakartta	Suunn.	§
	JM / AV	Muutos
	Tarkast.	A: 26.2.2025/ AV
TEKNISET PALVELUT PL 5 71801 (Oppipojantie 4) SIILINJÄRVI, PUH. 017 401 111		Nro 1272.1