


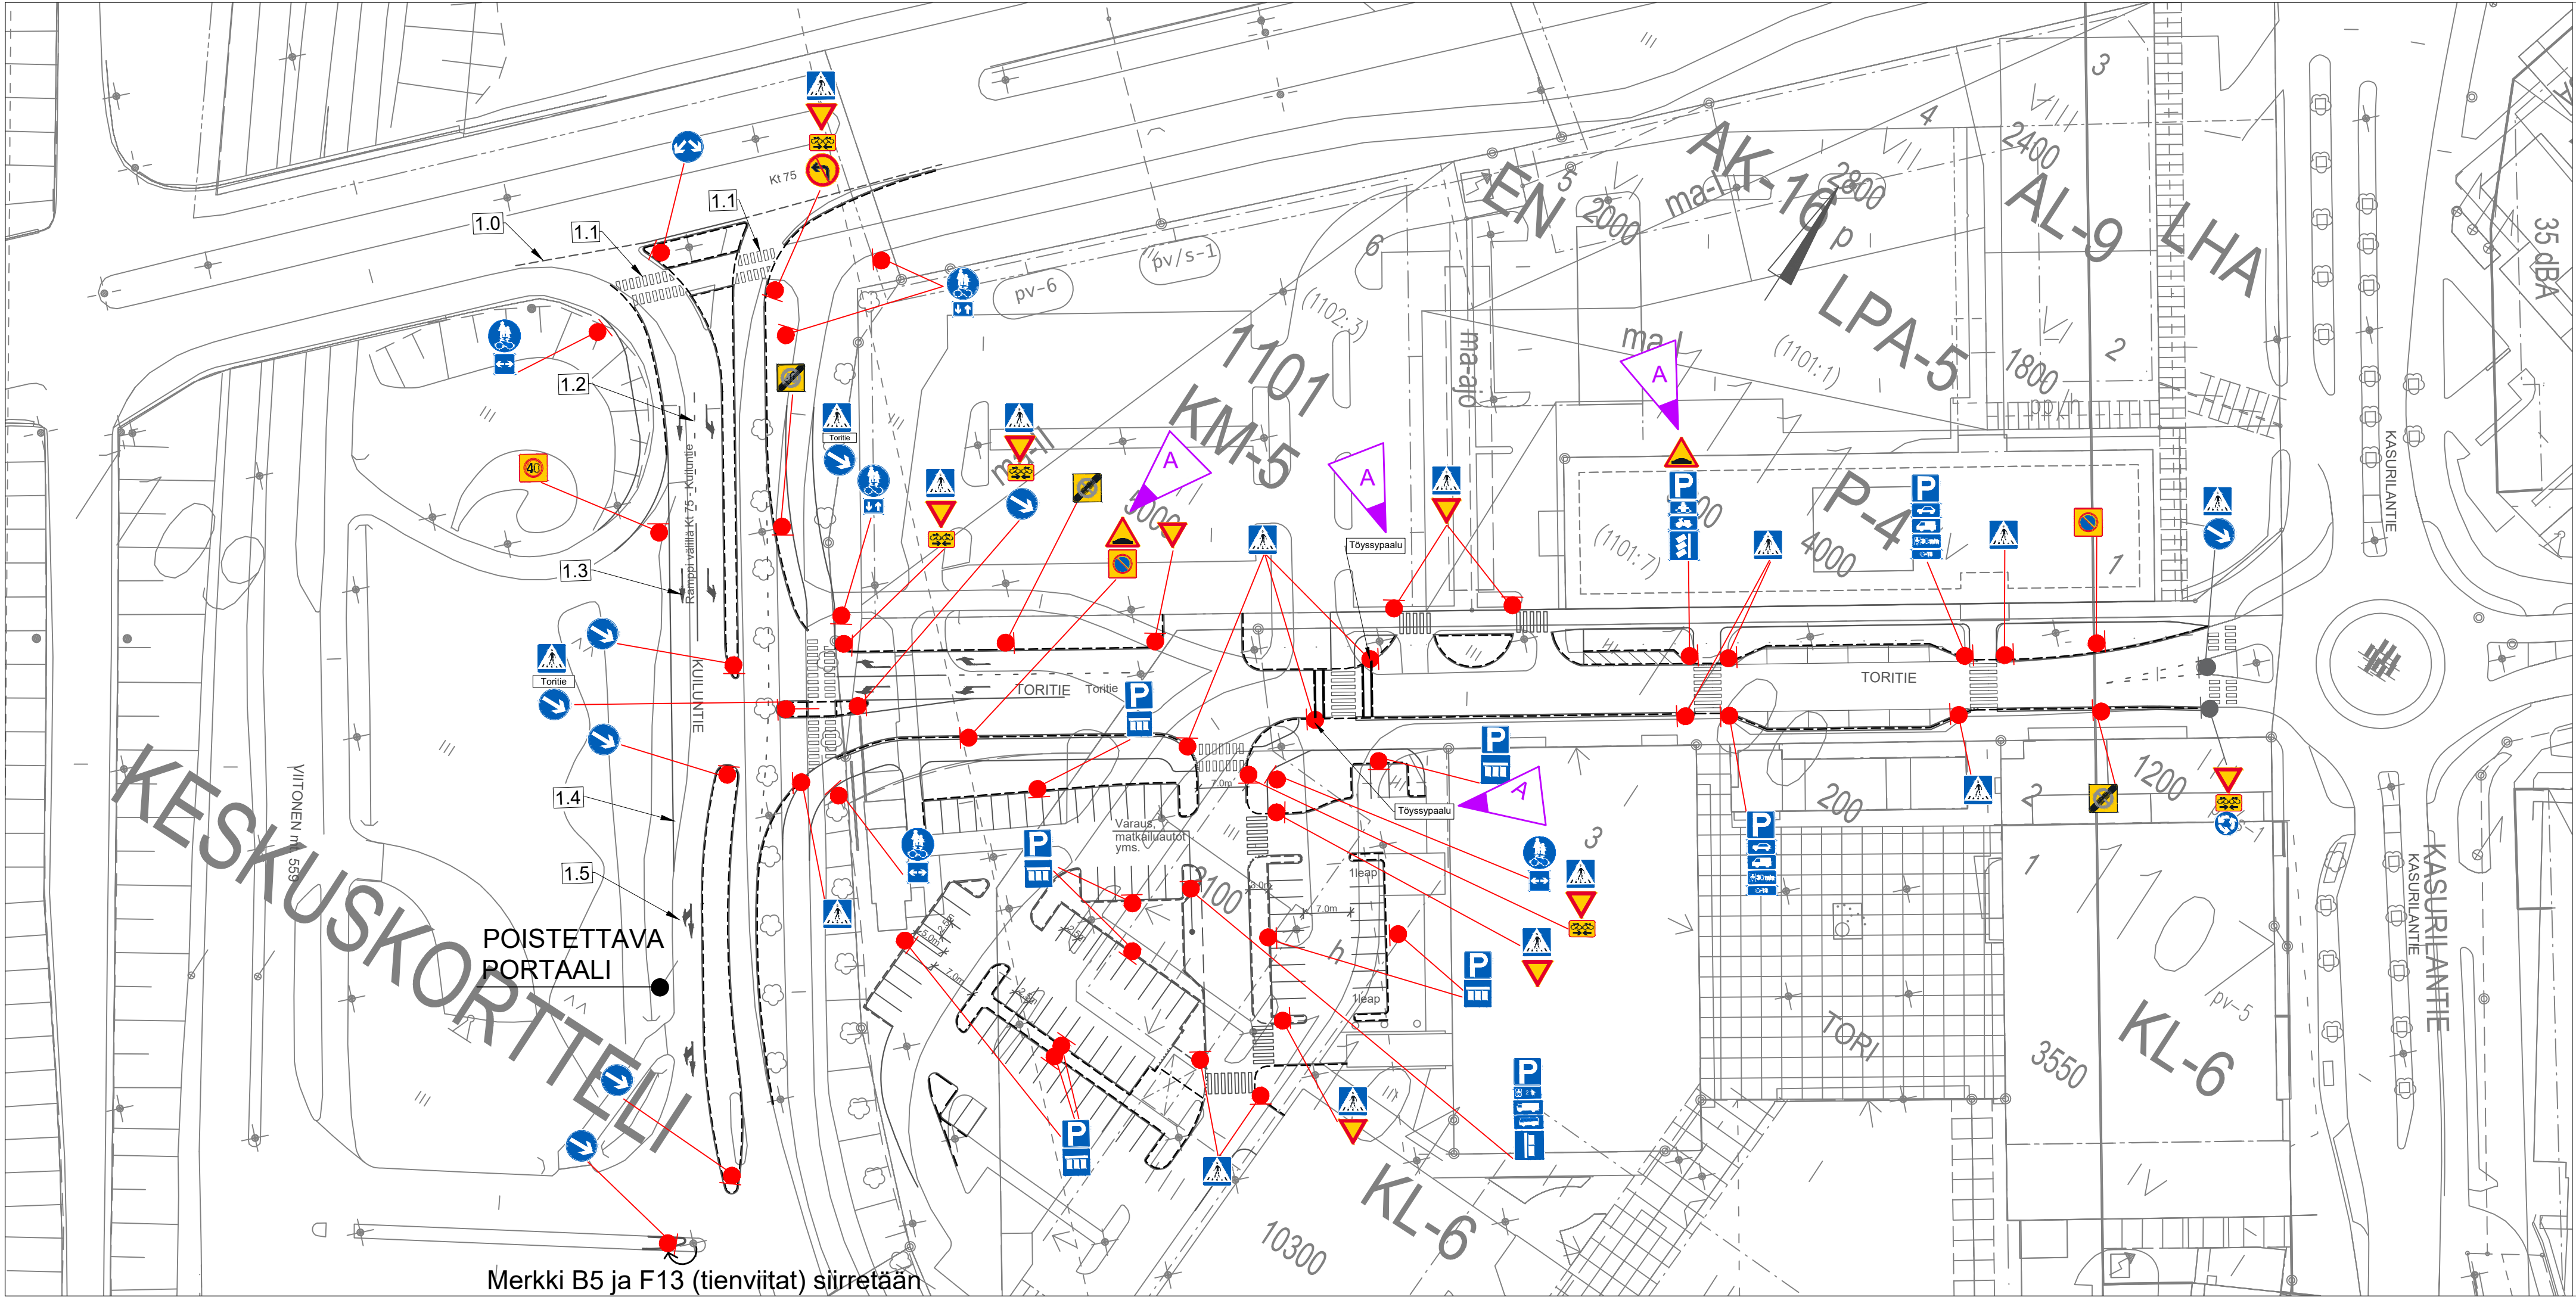

KATUMERKINNÄT						
Nro	Selite	Väri	Viiva pituus	Väli	Leveys	Merkintätapa
1.0	Reunaviivan jatke	Valk.	1.0	1,0	0,1	K
1.1	Suojatie ja pyörätien jatke	Valk.	1.25	1,0	0,5	K
1.2	Ajokaista- ja sulkuviiva	Valk.	1.0	1,0	0,2	K
1.3	Ajokaistanuolet	Valk.	5.0			K
1.4	Reunaviiva	Valk.			0,1	K
1.5	Ajokaistanuolet	Valk.	5,0			K

*Merkintätavat
U= upotettu merkintä (7+2 mm)
M= maalattu merkintä
K= kestopimeä (massa 3 mm)

- Liikennemerkkikilpien merkintätavat
- Poistettava
 - Nykyinen
 - Uusi

Rev A: Korotettu suojatie ja viivaleveyden muutos (1.2) 26.2.2025/ AV

 SIILINJÄRVI			
KESKUSKORTTELI		Suhde	Päiväys 15.11.2024
Toritien saneeraus		Tekn.ltk.	
Liikenteenohjaussuunnitelma		Piirt.	§
		Suunn.	Muutos
		JM/ AV	
		Tarkast.	Muutos A: 26.2.2025/ AV
TEKNISET PALVELUT PL 5 71801 (Oppipojantie 4) SIILINJÄRVI		Nro	1272.6