


Jokisuuntie AJORATA + JKPP

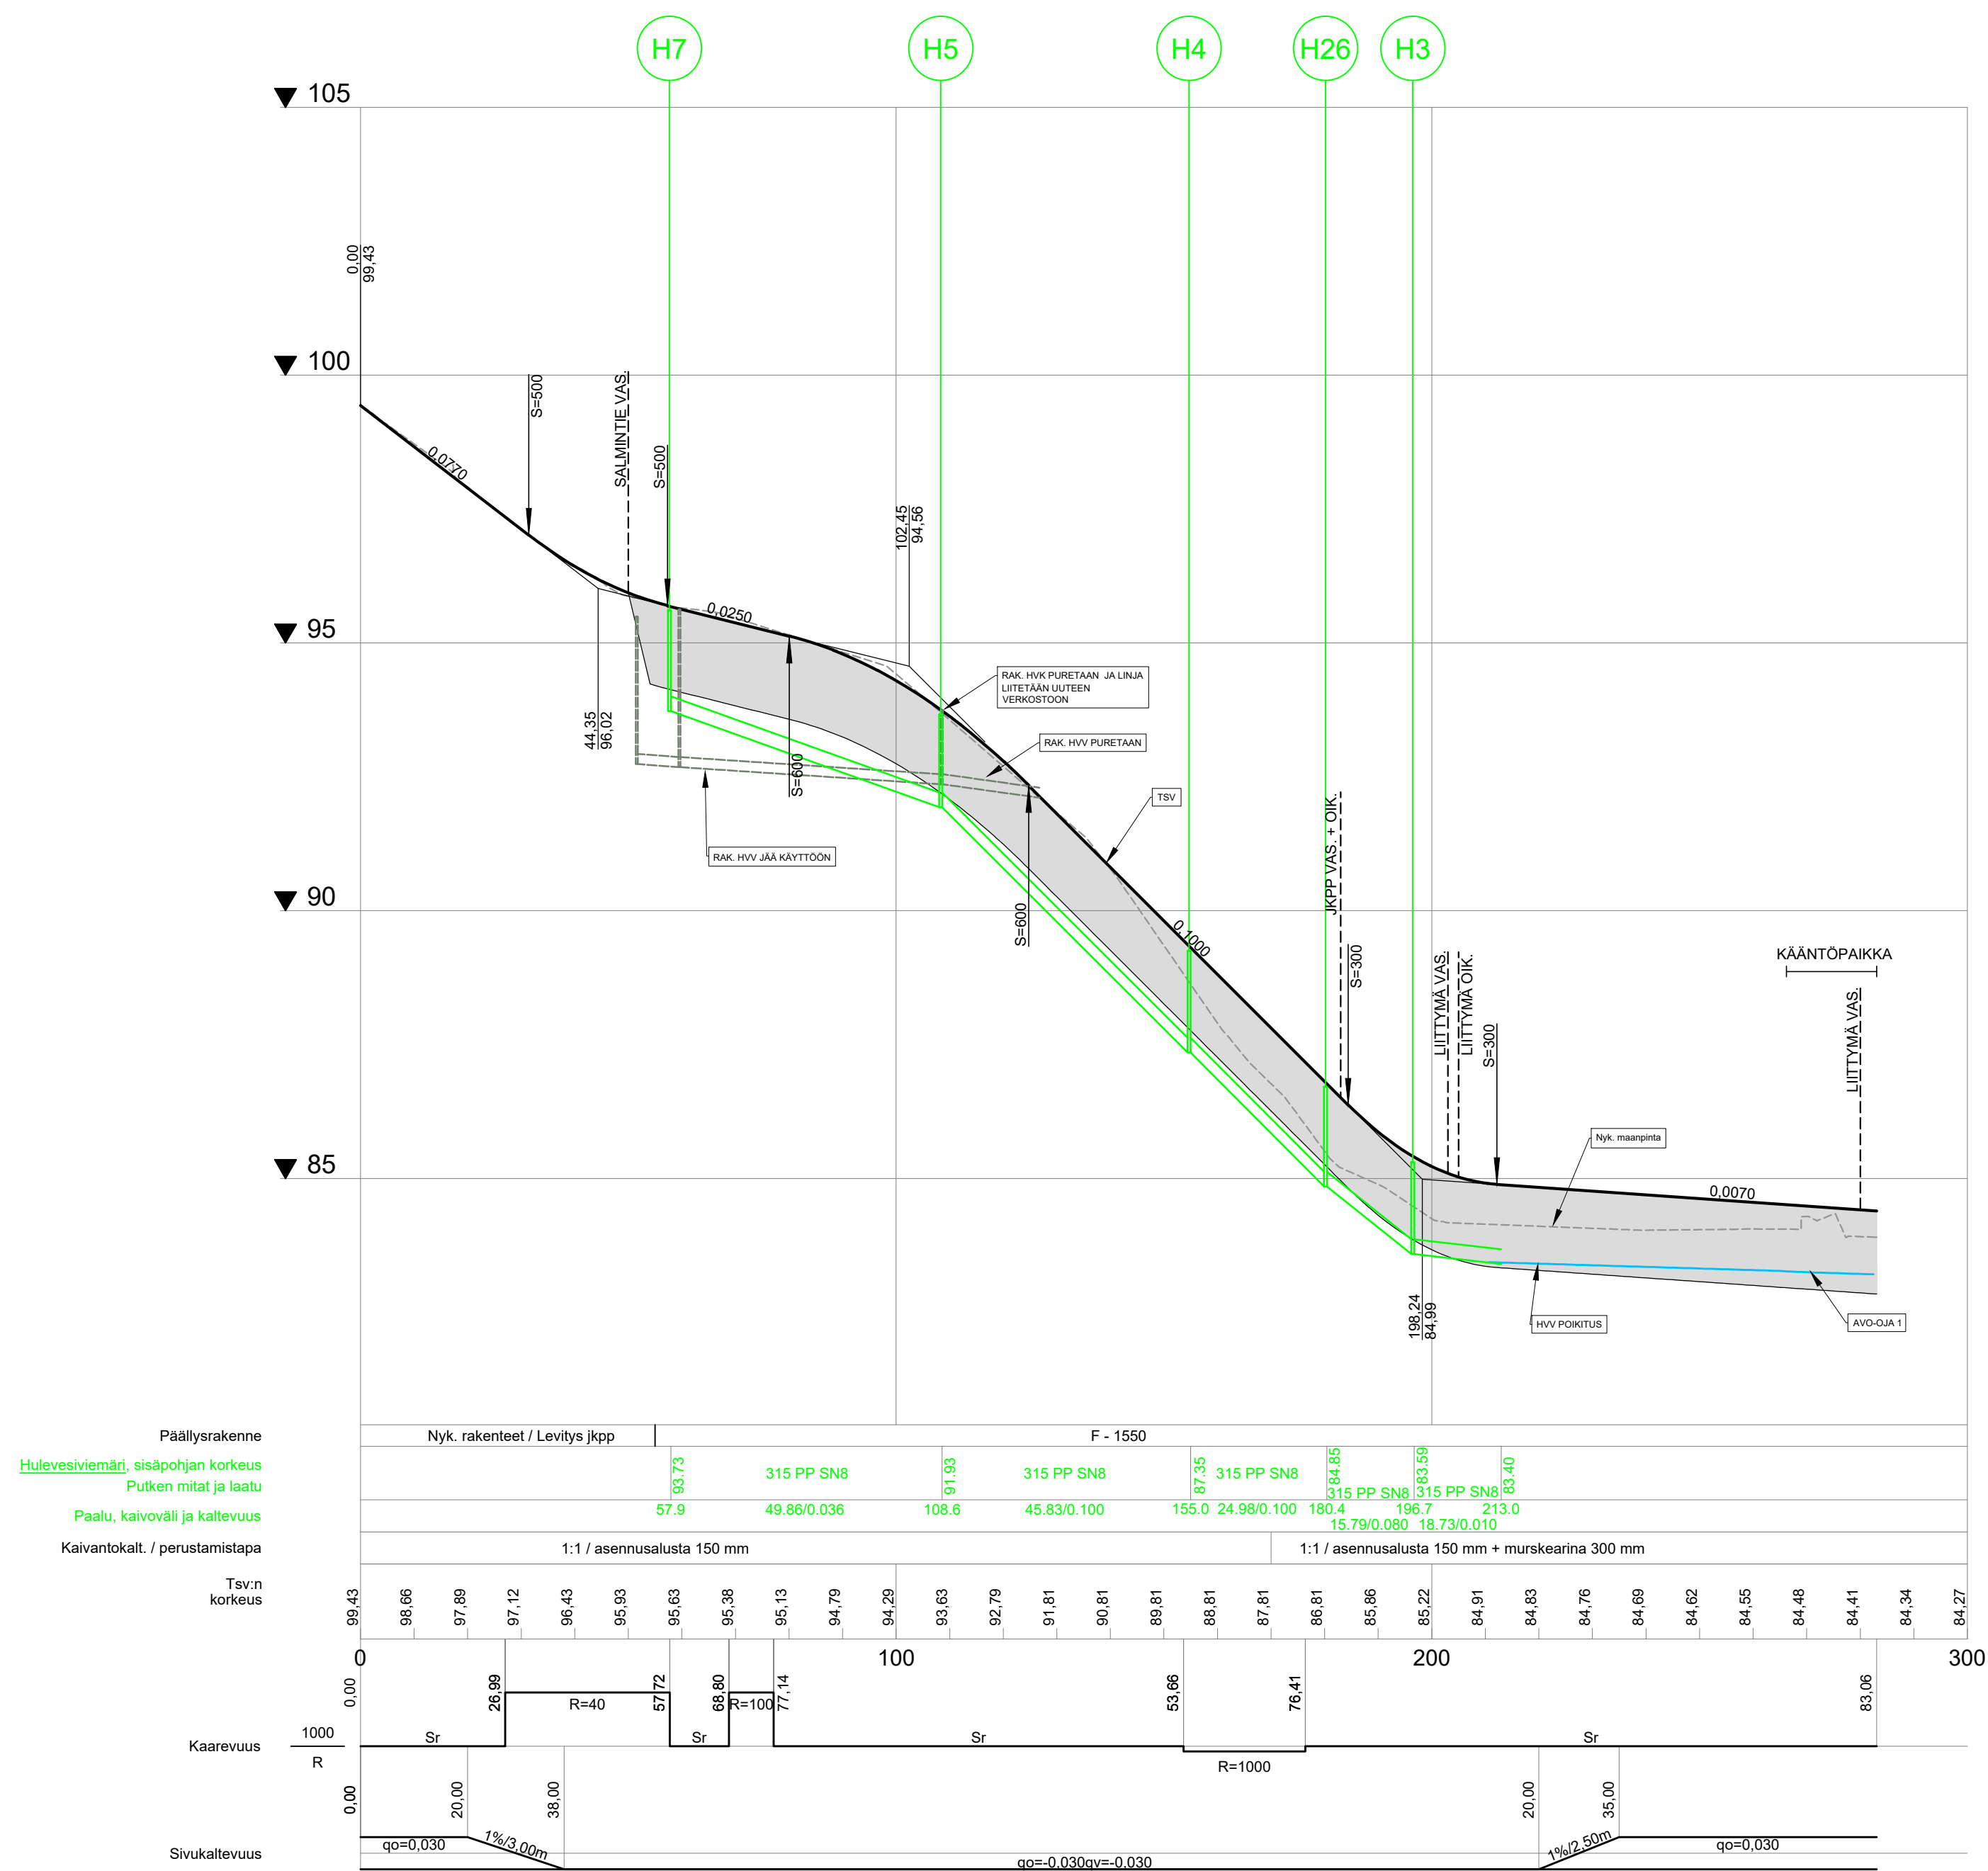

SIILINPÄÄ	Suhde 1:1000/1:100	Päiväys 24.3.2025
Jokisuuntien saneeraus		Tekn.ltk.
Katusuunnitelma	Piirt.	\$
Pituusleikkaus, Jokisuuntie	Suunn. AV	Muutos
	Tarkast.	Muutos
TEKNISET PALVELUT PL 5 71801 (Oppipojantie 4) SIILINJÄRVI		Nro 1292.3