


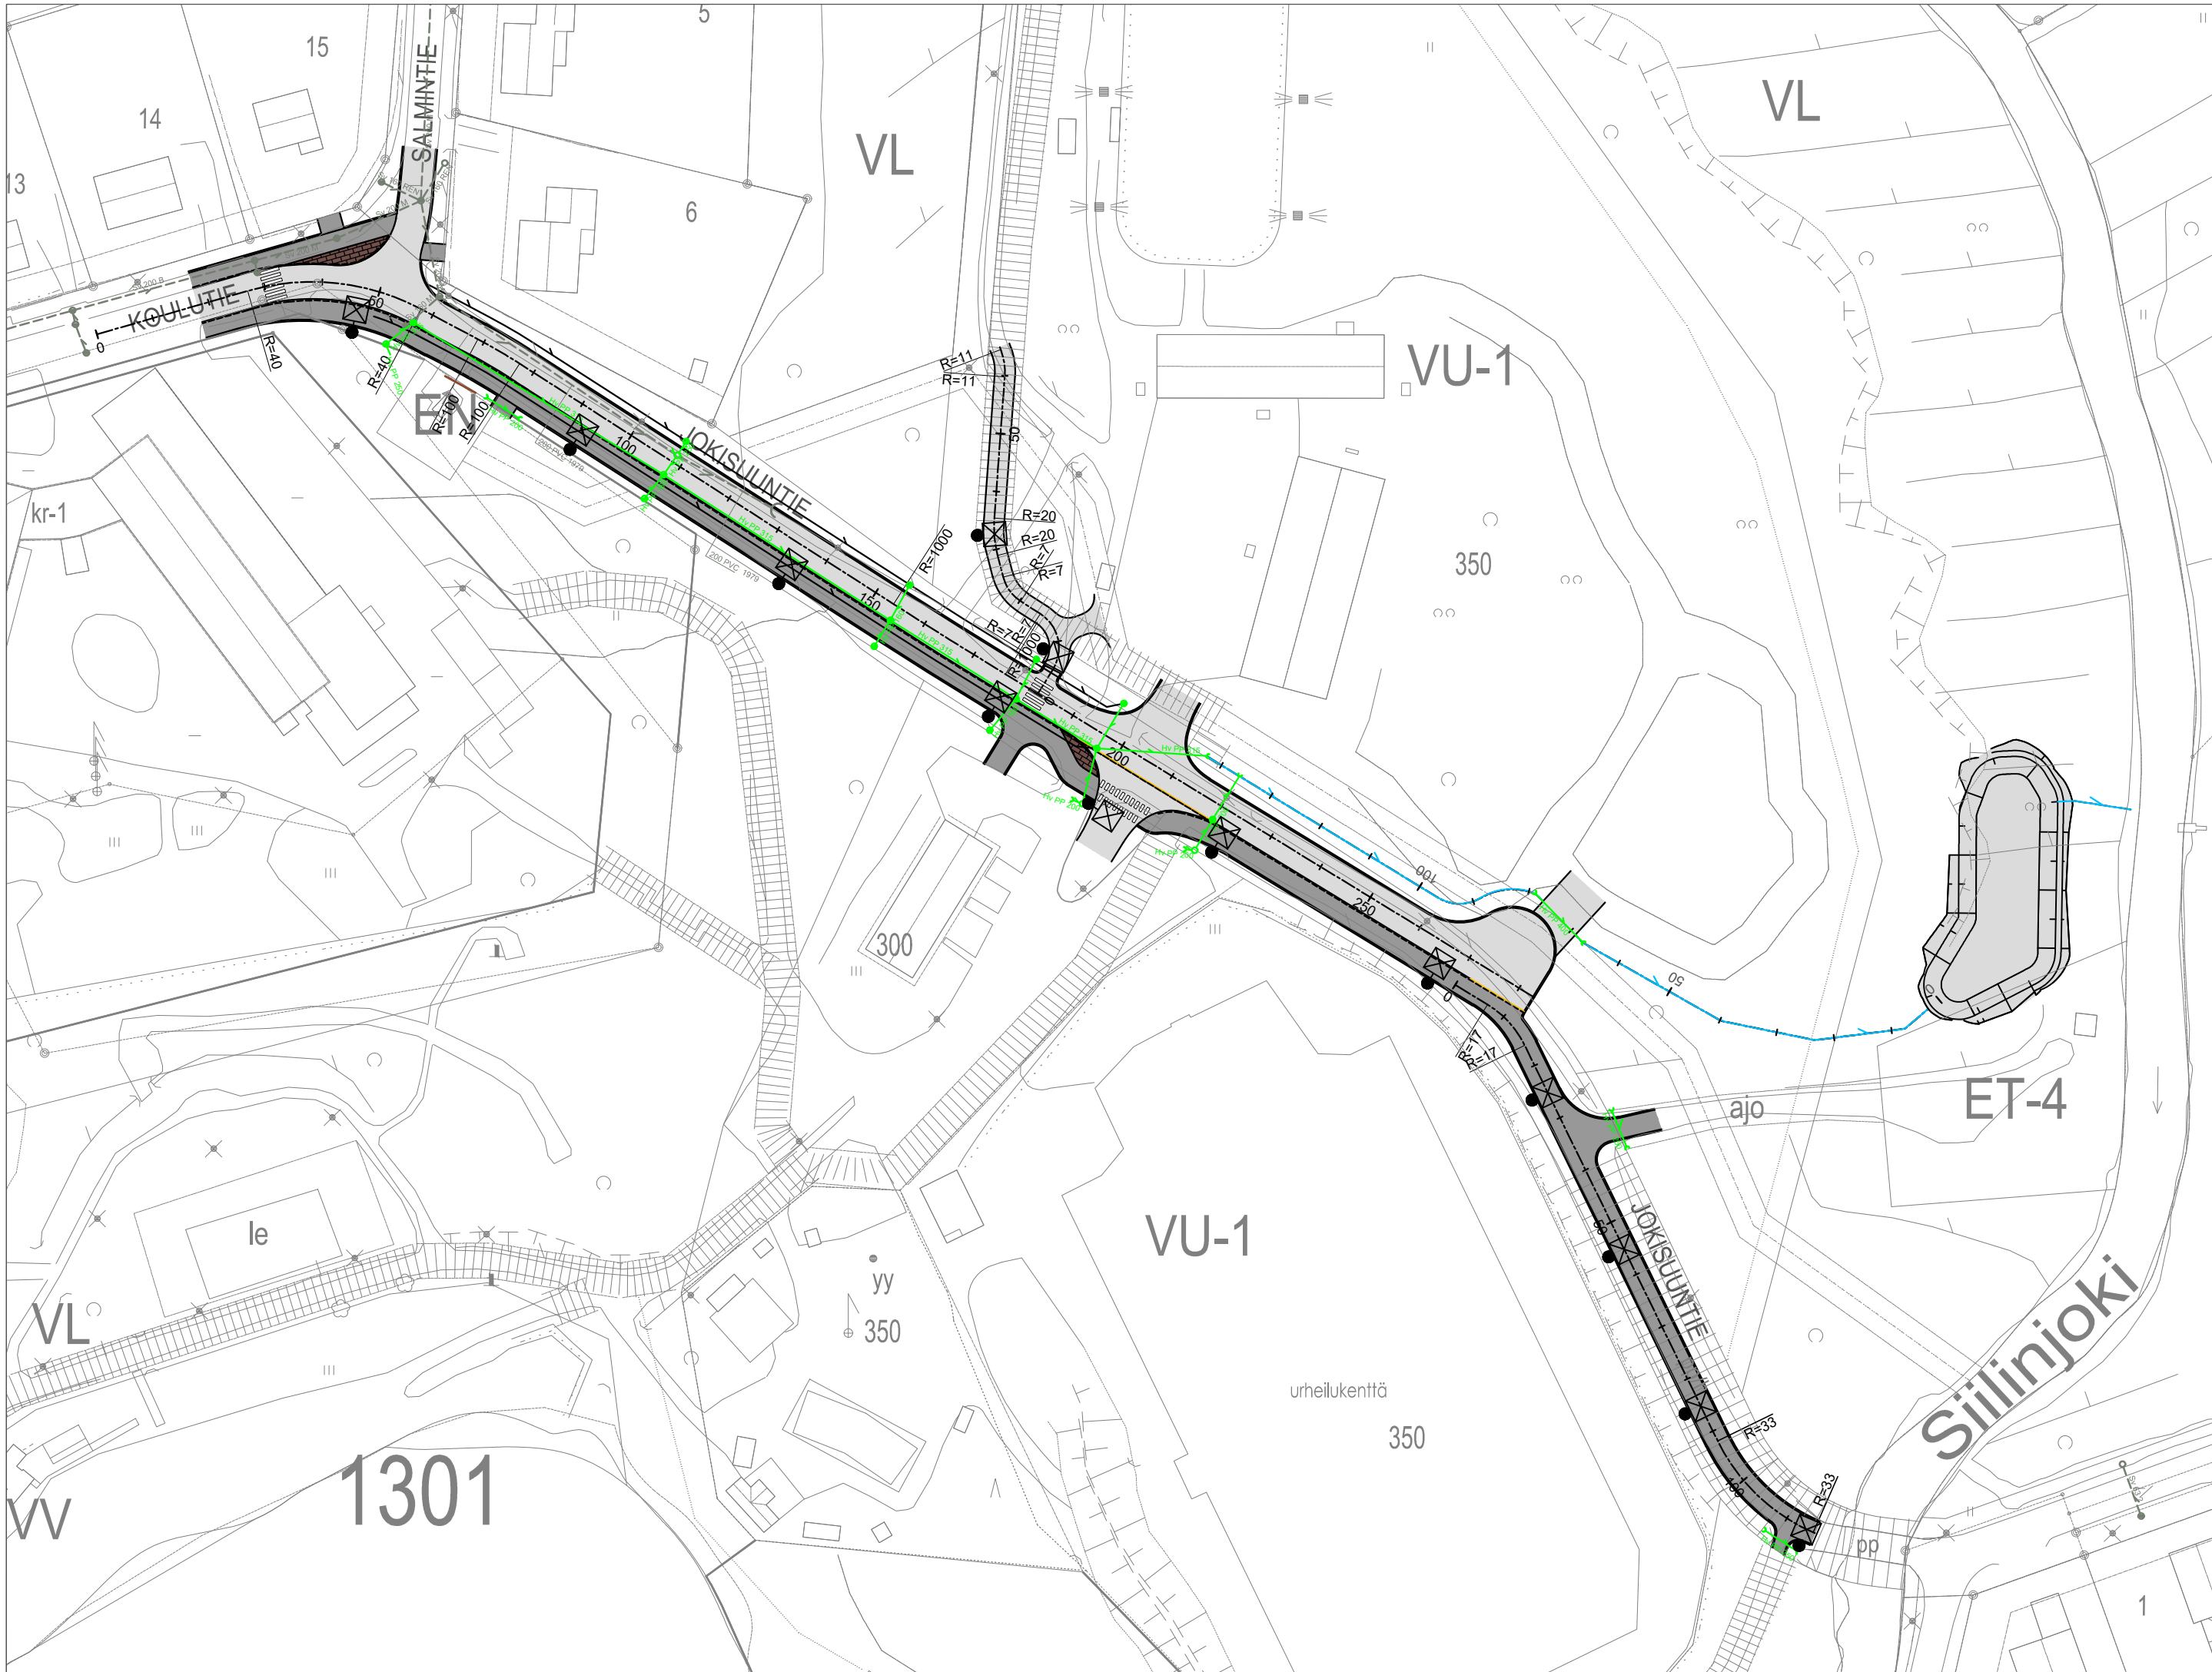

- MERKINTÖJEN SELITYKSET:
- Oja suunniteltu
 - Hulevesiviemäri suunniteltu
 - Hulevesi ritiläkaivo, tarkastuskaivo ja kitakaivo suunniteltu
 - Rumpu suunniteltu
 - Hulevesiviemäri rakennettu
 - Hulevesi ritiläkaivo, tarkastuskaivo ja kitakaivo rakennettu
 - Rumpu rakennettu
 - JK+PP asfaltti
 - Ajorata asfaltti
 - Betonikivi punainen
 - Tukimuuri
 - Valaisinpylväs nykyinen
 - RK 12 Reunakivi, näkymä 12 cm, Bet
 - RK 3 Reunakivi, näkymä 3 cm, Bet
 - RK 0 Reunakivi, näkymä 0 cm, Bet
 - Kadun reunaviiva
 - Mittalinja, paalutus ja paalulukema
 - Leikkaus

 SIILINJÄRVI		
SIILINPÄÄ	Suhde 1:1000	Päiväys 24.3.2025
Jokisuuntien saneeraus		Tekn.ltk.
Katusuunnitelma	Piirt.	§
Yleiskartta	Suunn. AV	Muutos
	Tarkast.	Muutos
TEKNISET PALVELUT PL 5 71801 (Oppipojantie 4) SIILINJÄRVI		Nro 1292.1