


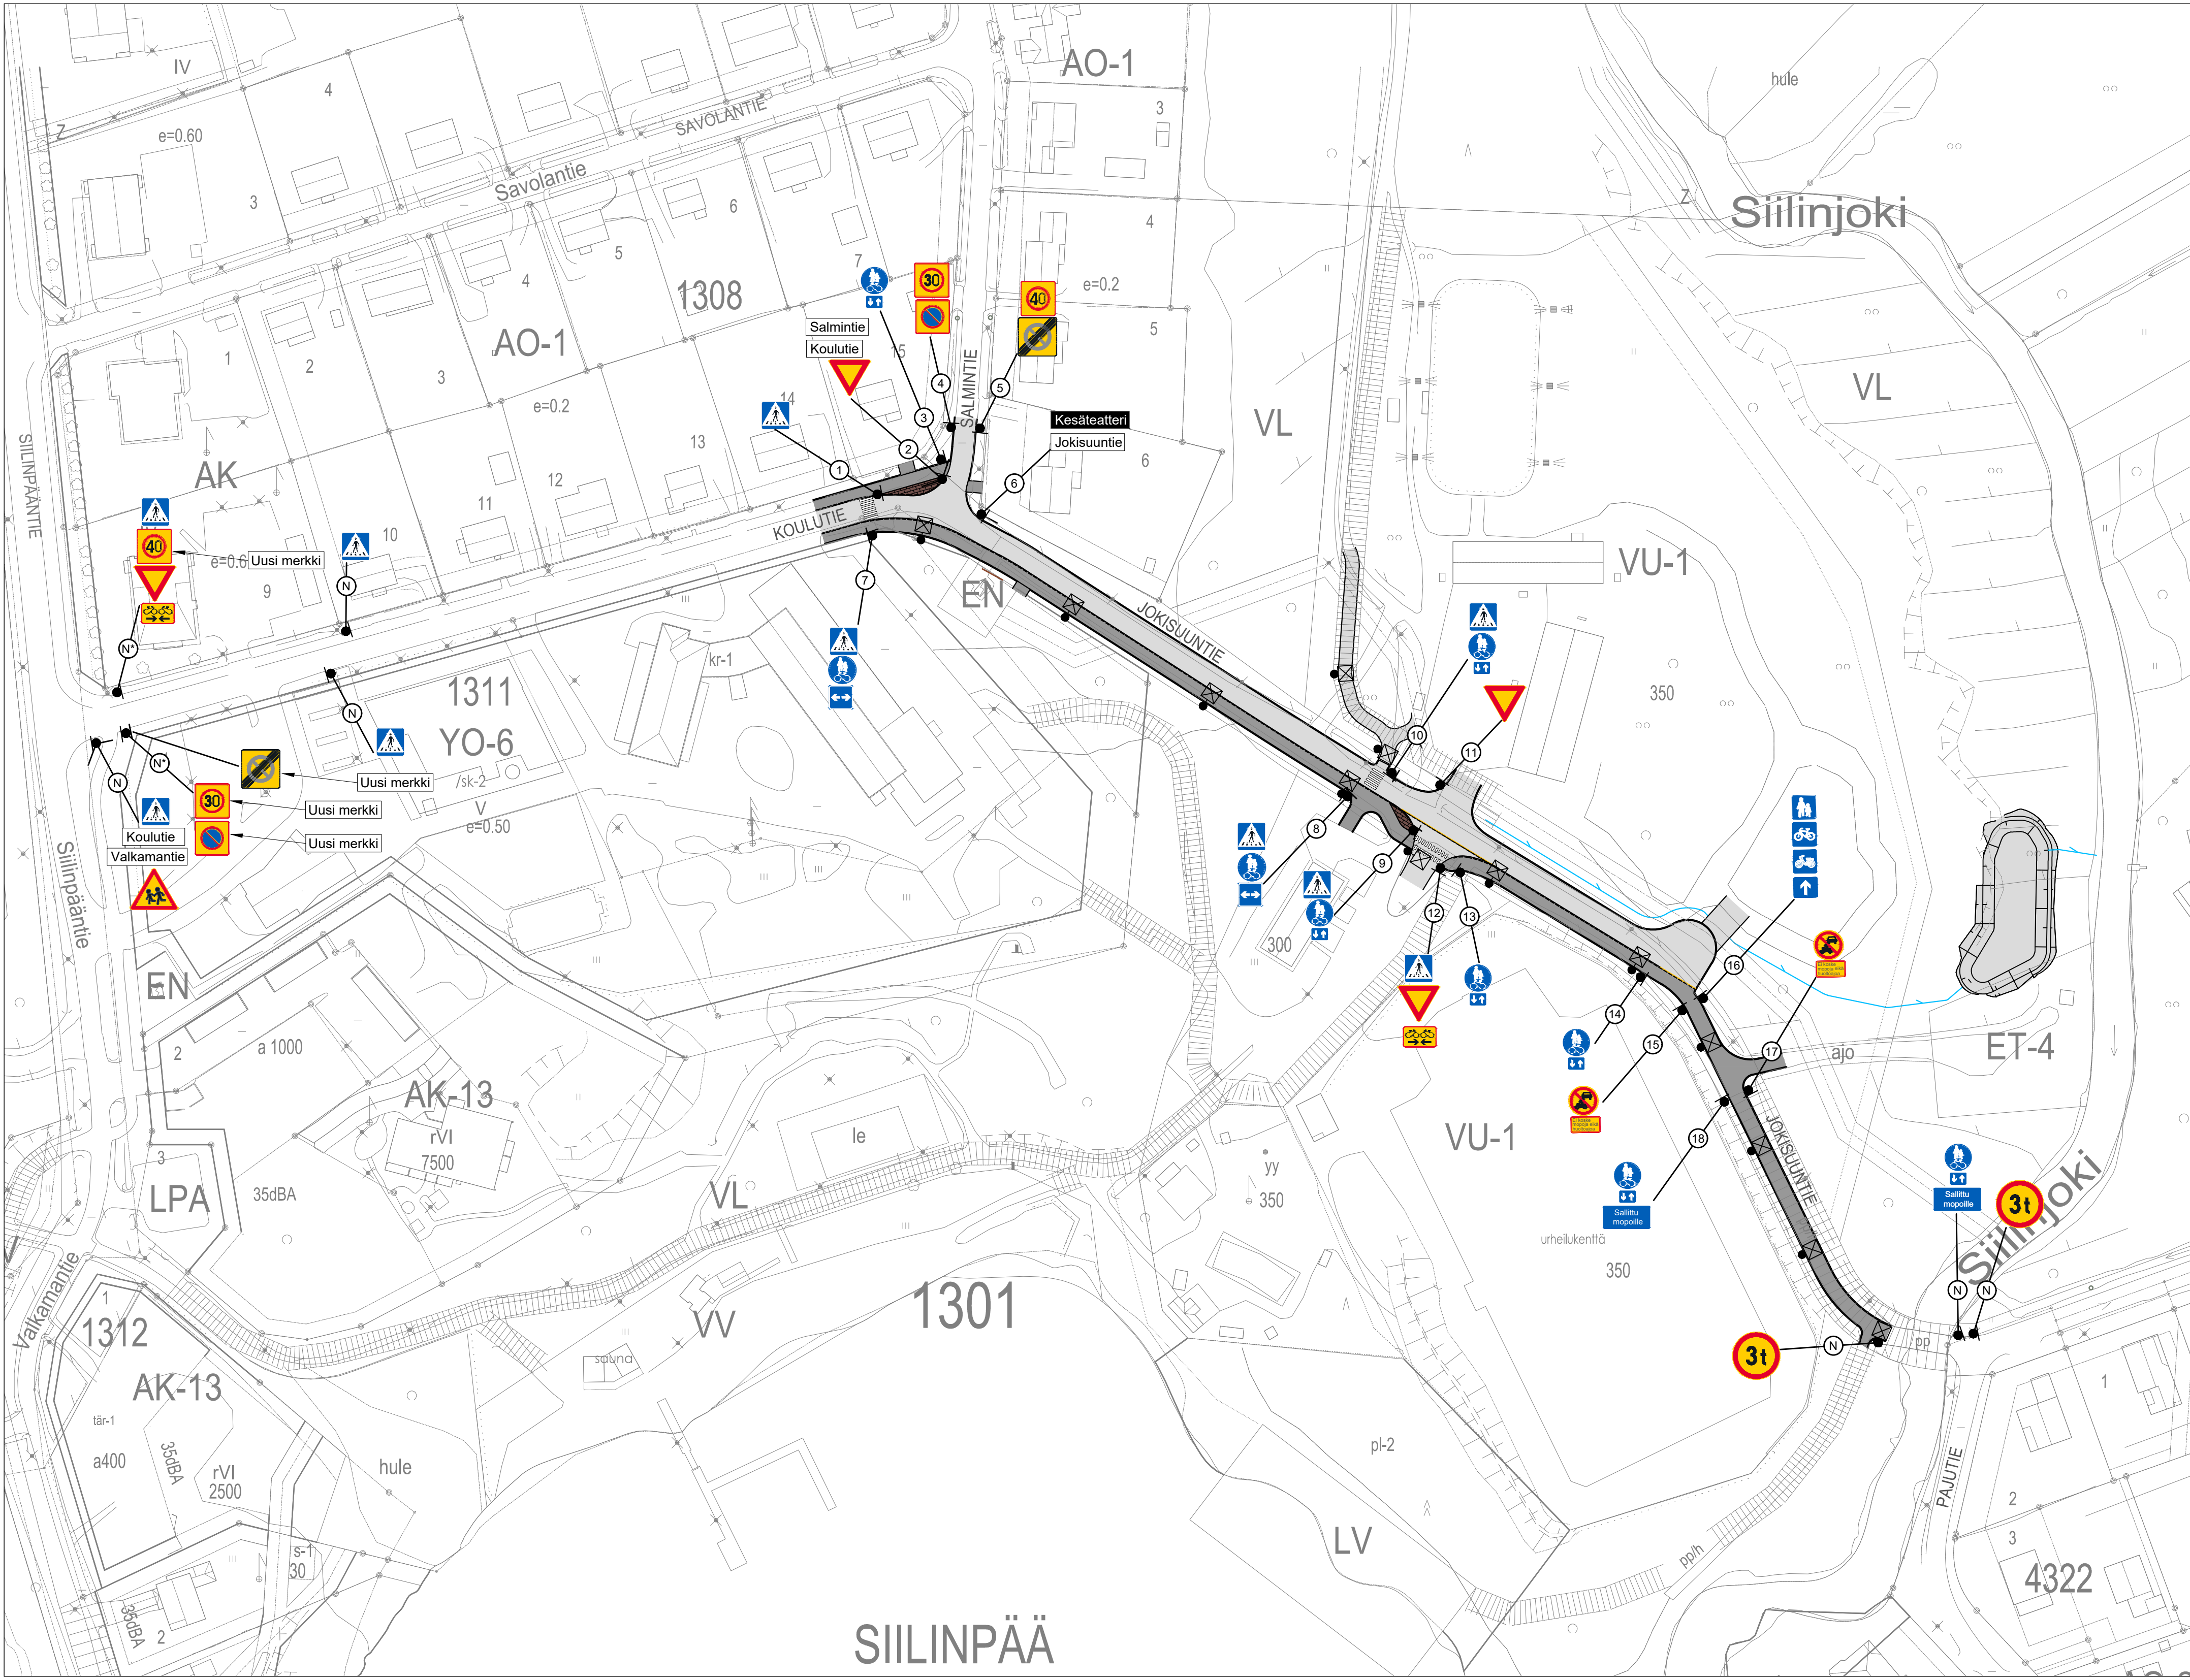

- MERKINTÖJEN SELITYKSET:
- N = Nykyinen liikennemerkki
 - N* = Nykyinen liikennemerkkipylväs muutoksineen
 - NS = Nykyinen siirrettävä liikennemerkki
 - 1 ... 18 = Uusi liikennemerkki

SIILINJÄRVI			
SIILINPÄÄ		Suhde 1:1000	Päiväys 24.3.2025
Jokisuuntien saneeraus			Tekn.Itk.
Katusuunnitelma		Piirt.	§
Liikenteenohjaussuunnitelma		Suunn. AV	Muutos
		Tarkast.	Muutos
TEKNISET PALVELUT PL 5 71801 (Oppiojantie 4) SIILINJÄRVI			Nro 1292.2