


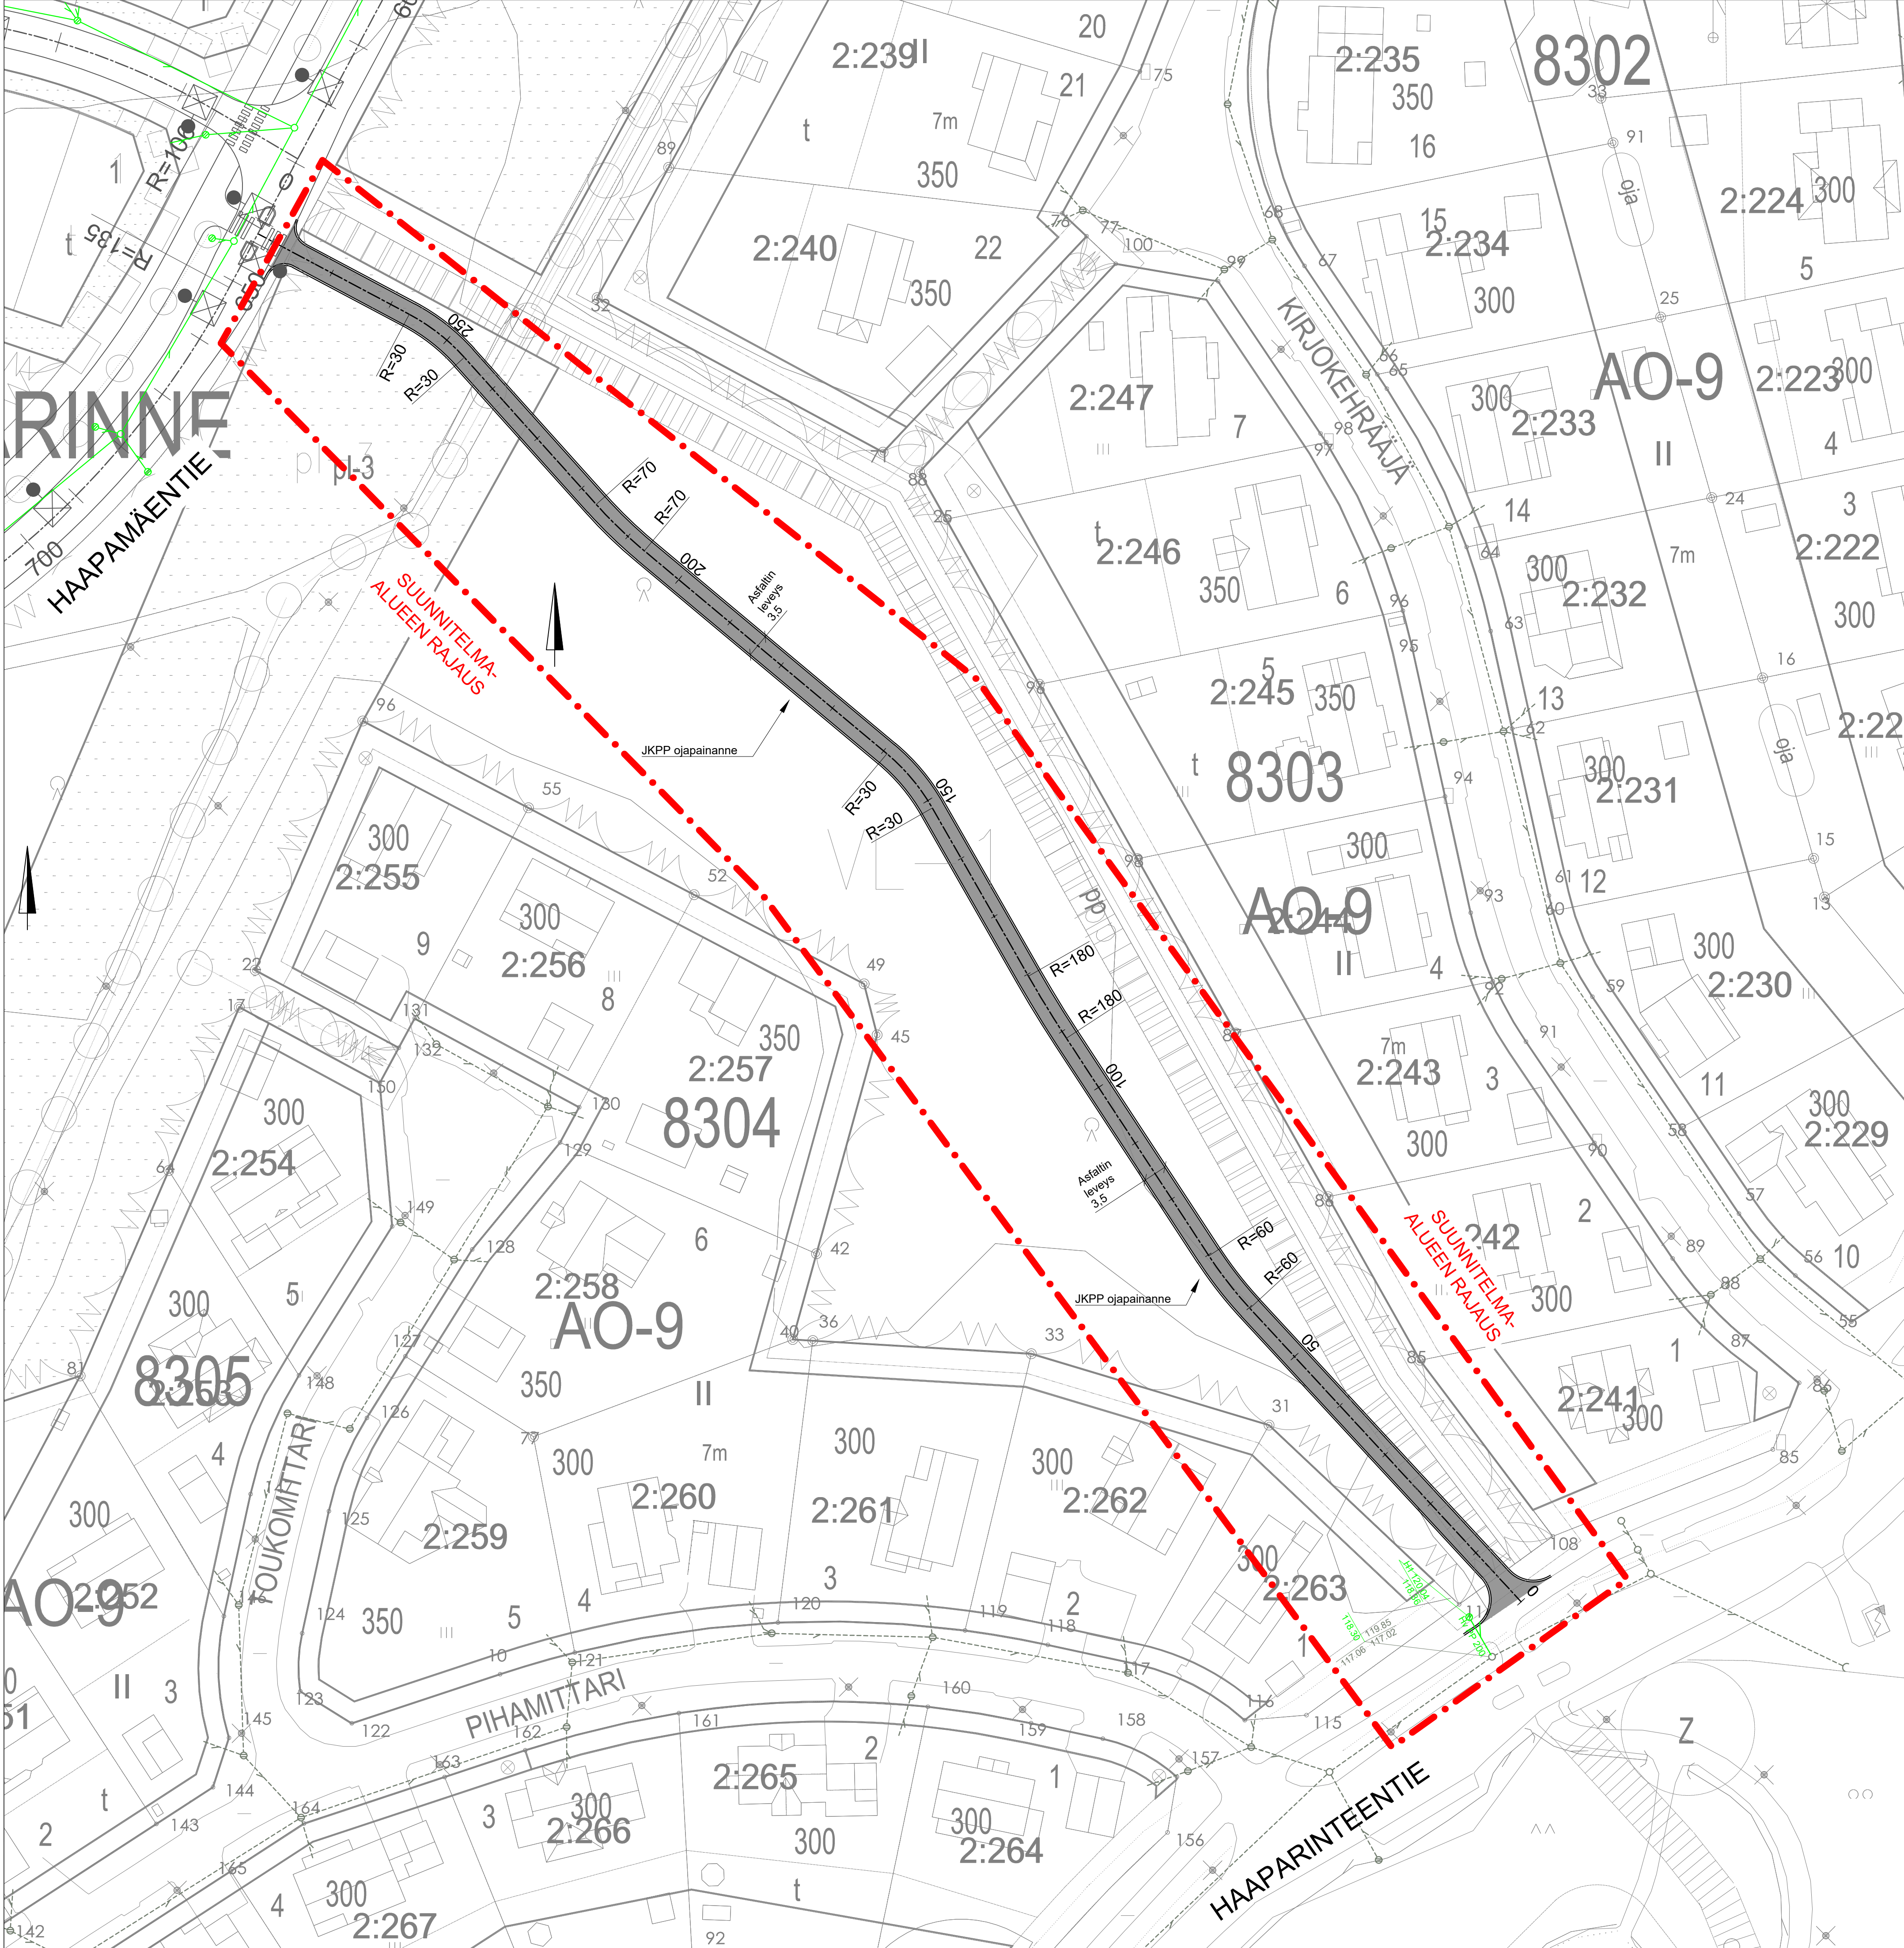

MERKINTÖJEN SELITYKSET:

- Hulevesiviemäri suunniteltu
- Hulevesi ritiläkaivo, tarkastuskaivo ja kitakaivo suunniteltu
- Hulevesiviemäri rakennettu
- Hulevesi ritiläkaivo, tarkastuskaivo ja kitakaivo rakennettu
- JK+PP asfaltti
- Ajorata asfaltti
- Piennar (asfaltin - kadun reunan väli)
- Mittalinja, paalutus ja paalulukema
- Valaisinpylväs rakennettu/ uusi

LUONNOS

SIILINJÄRVI			
HAAPAMÄKI	Suhde	1:500	Päiväys
Jkpp välillä Haaparinteentie -			2.5.2025
Haapamäentie	Piirt.		Tekn.ltk.
Katusuunnitelma	Suunn.	AV	Muutos
Suunnitelmakartta	Tarkast.		Muutos
TEKNISET PALVELUT PL 5 71801 (Oppiopintatie 4) SIILINJÄRVI			Nro
			3019.1