


JKPP Haaparinteelle

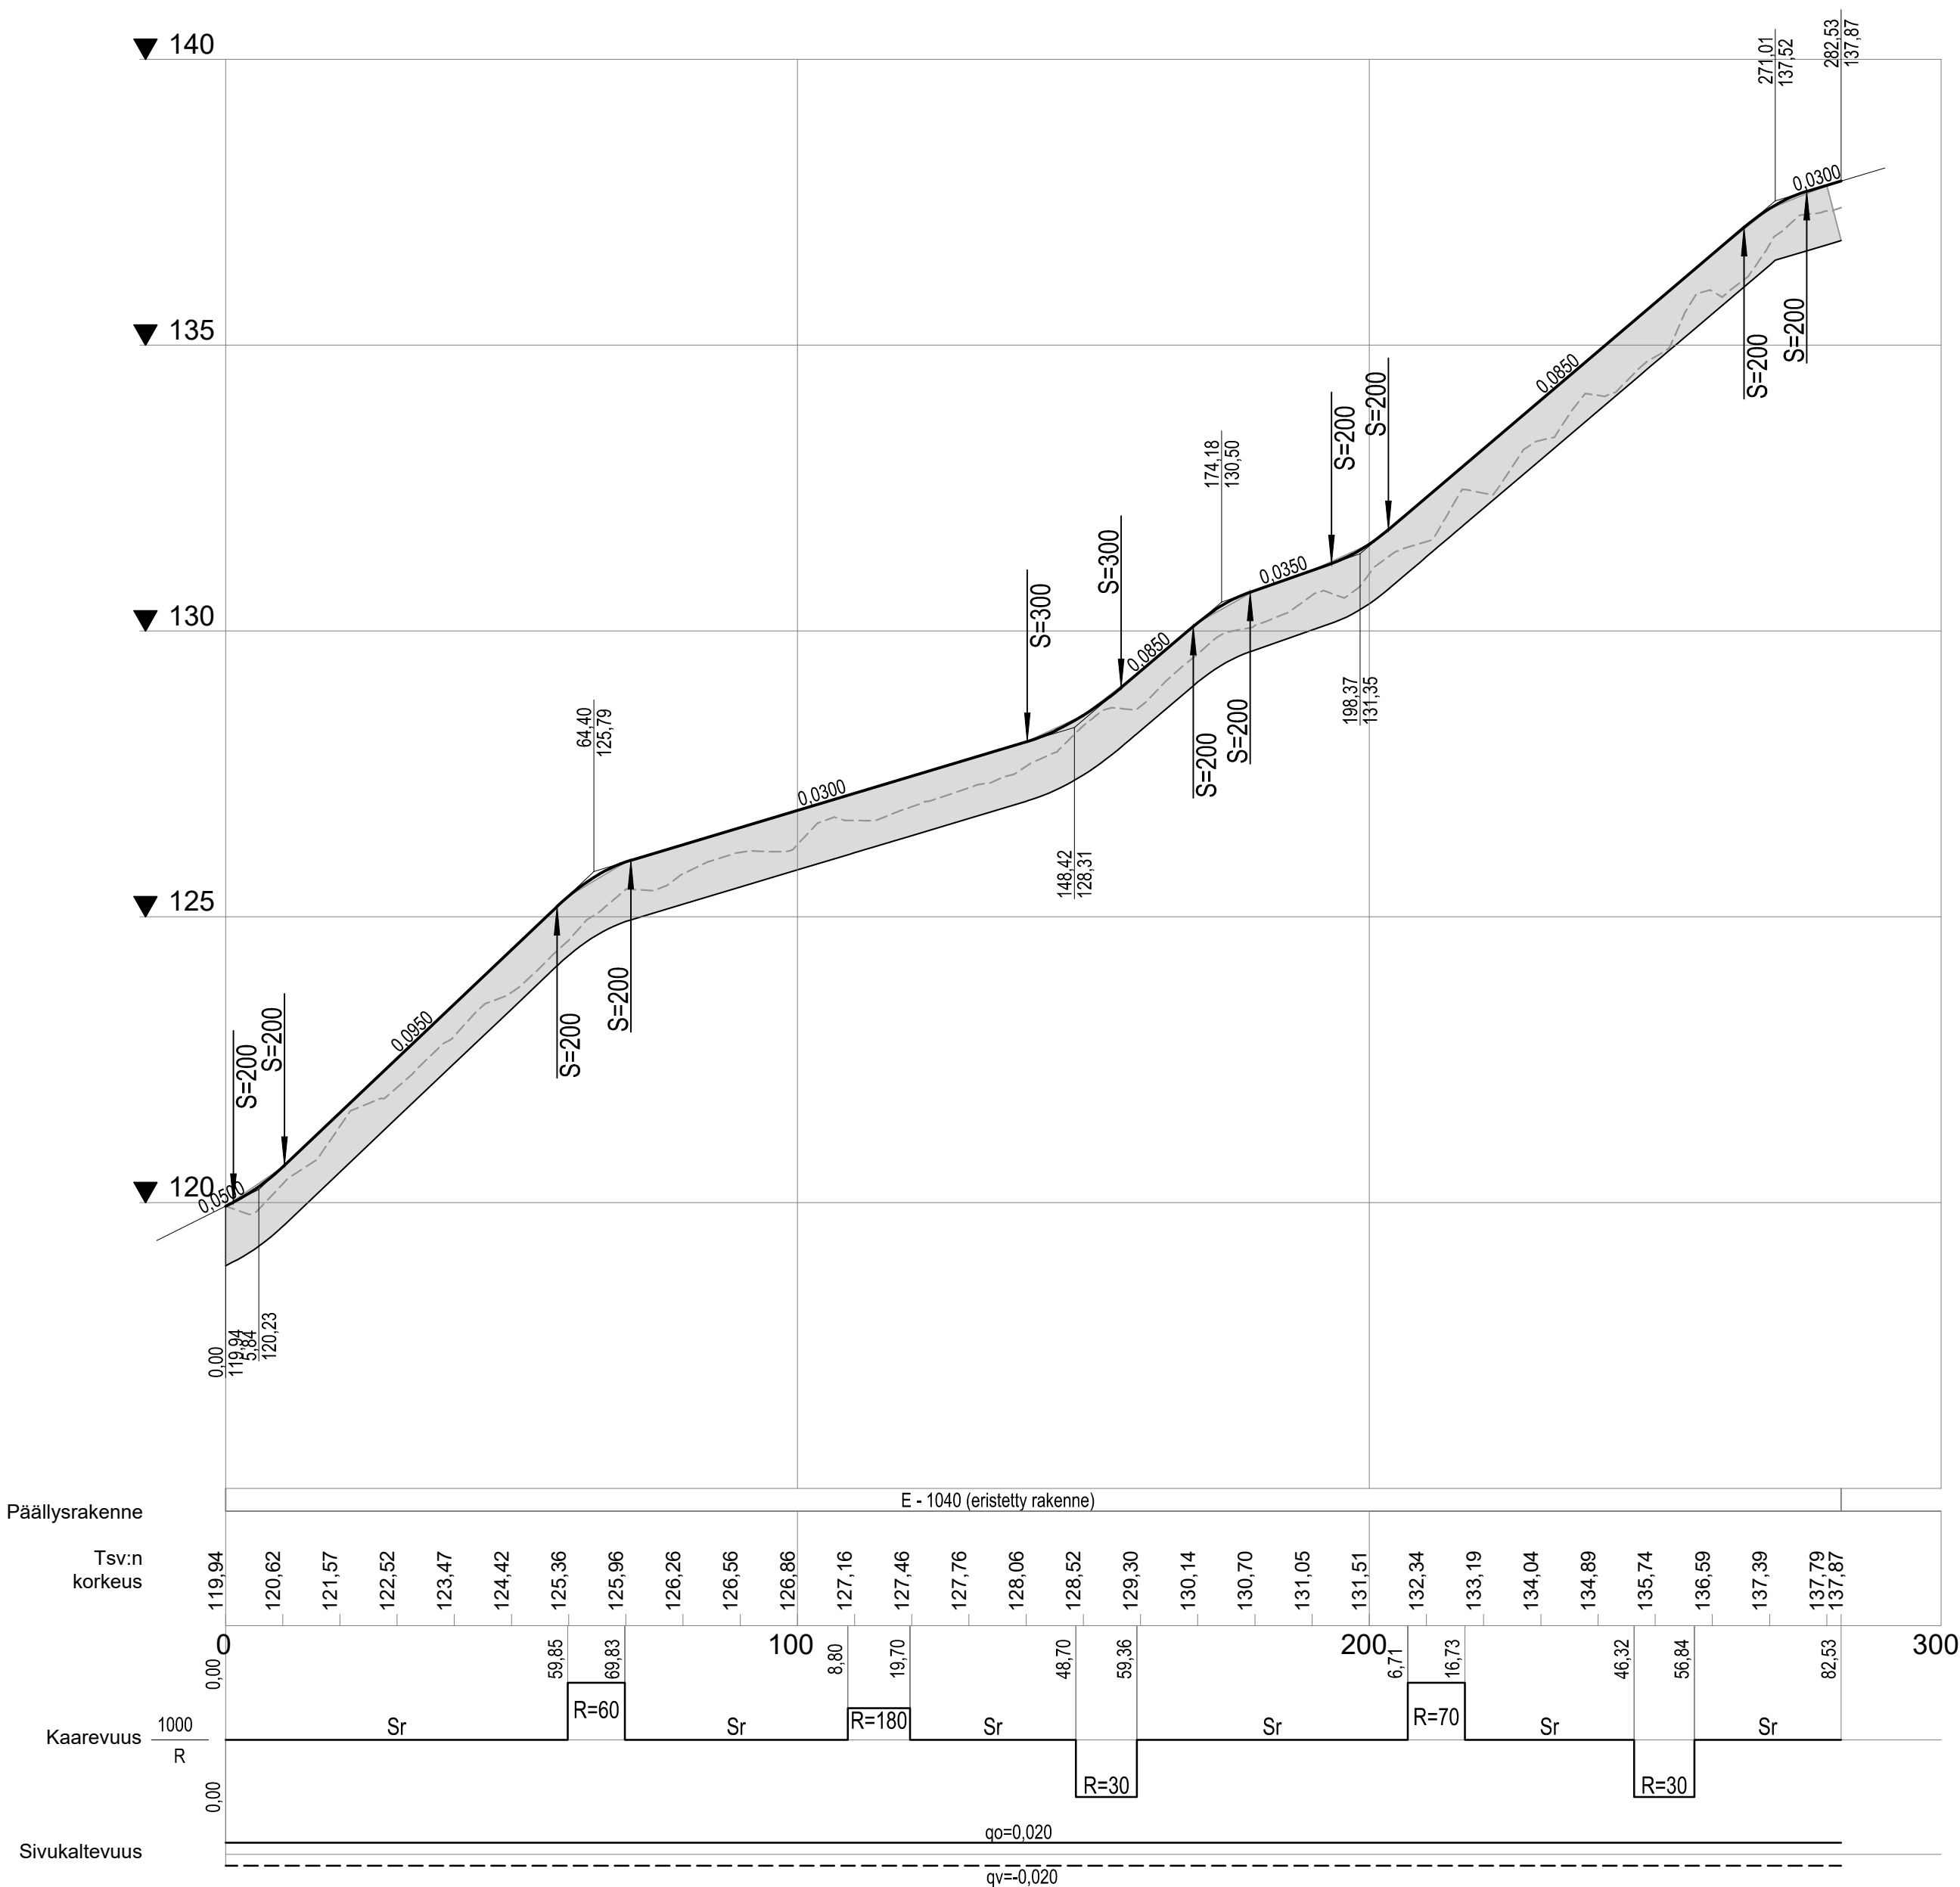

HAAPAMÄKI	Suhde 1:1000/ 1:100	Päiväys 2.5.2025
Jkpp välillä Haaparinteentie -		Tekn.ltk.
Haapamäentie	Piirt.	\$
Katusuunnitelma	Suunn. AV	Muutos
Pituusleikkaus	Tarkast.	Muutos
TEKNISET PALVELUT PL 5 71801 (Oppipojantie 4) SIILINJÄRVI		Nro 3019.2