


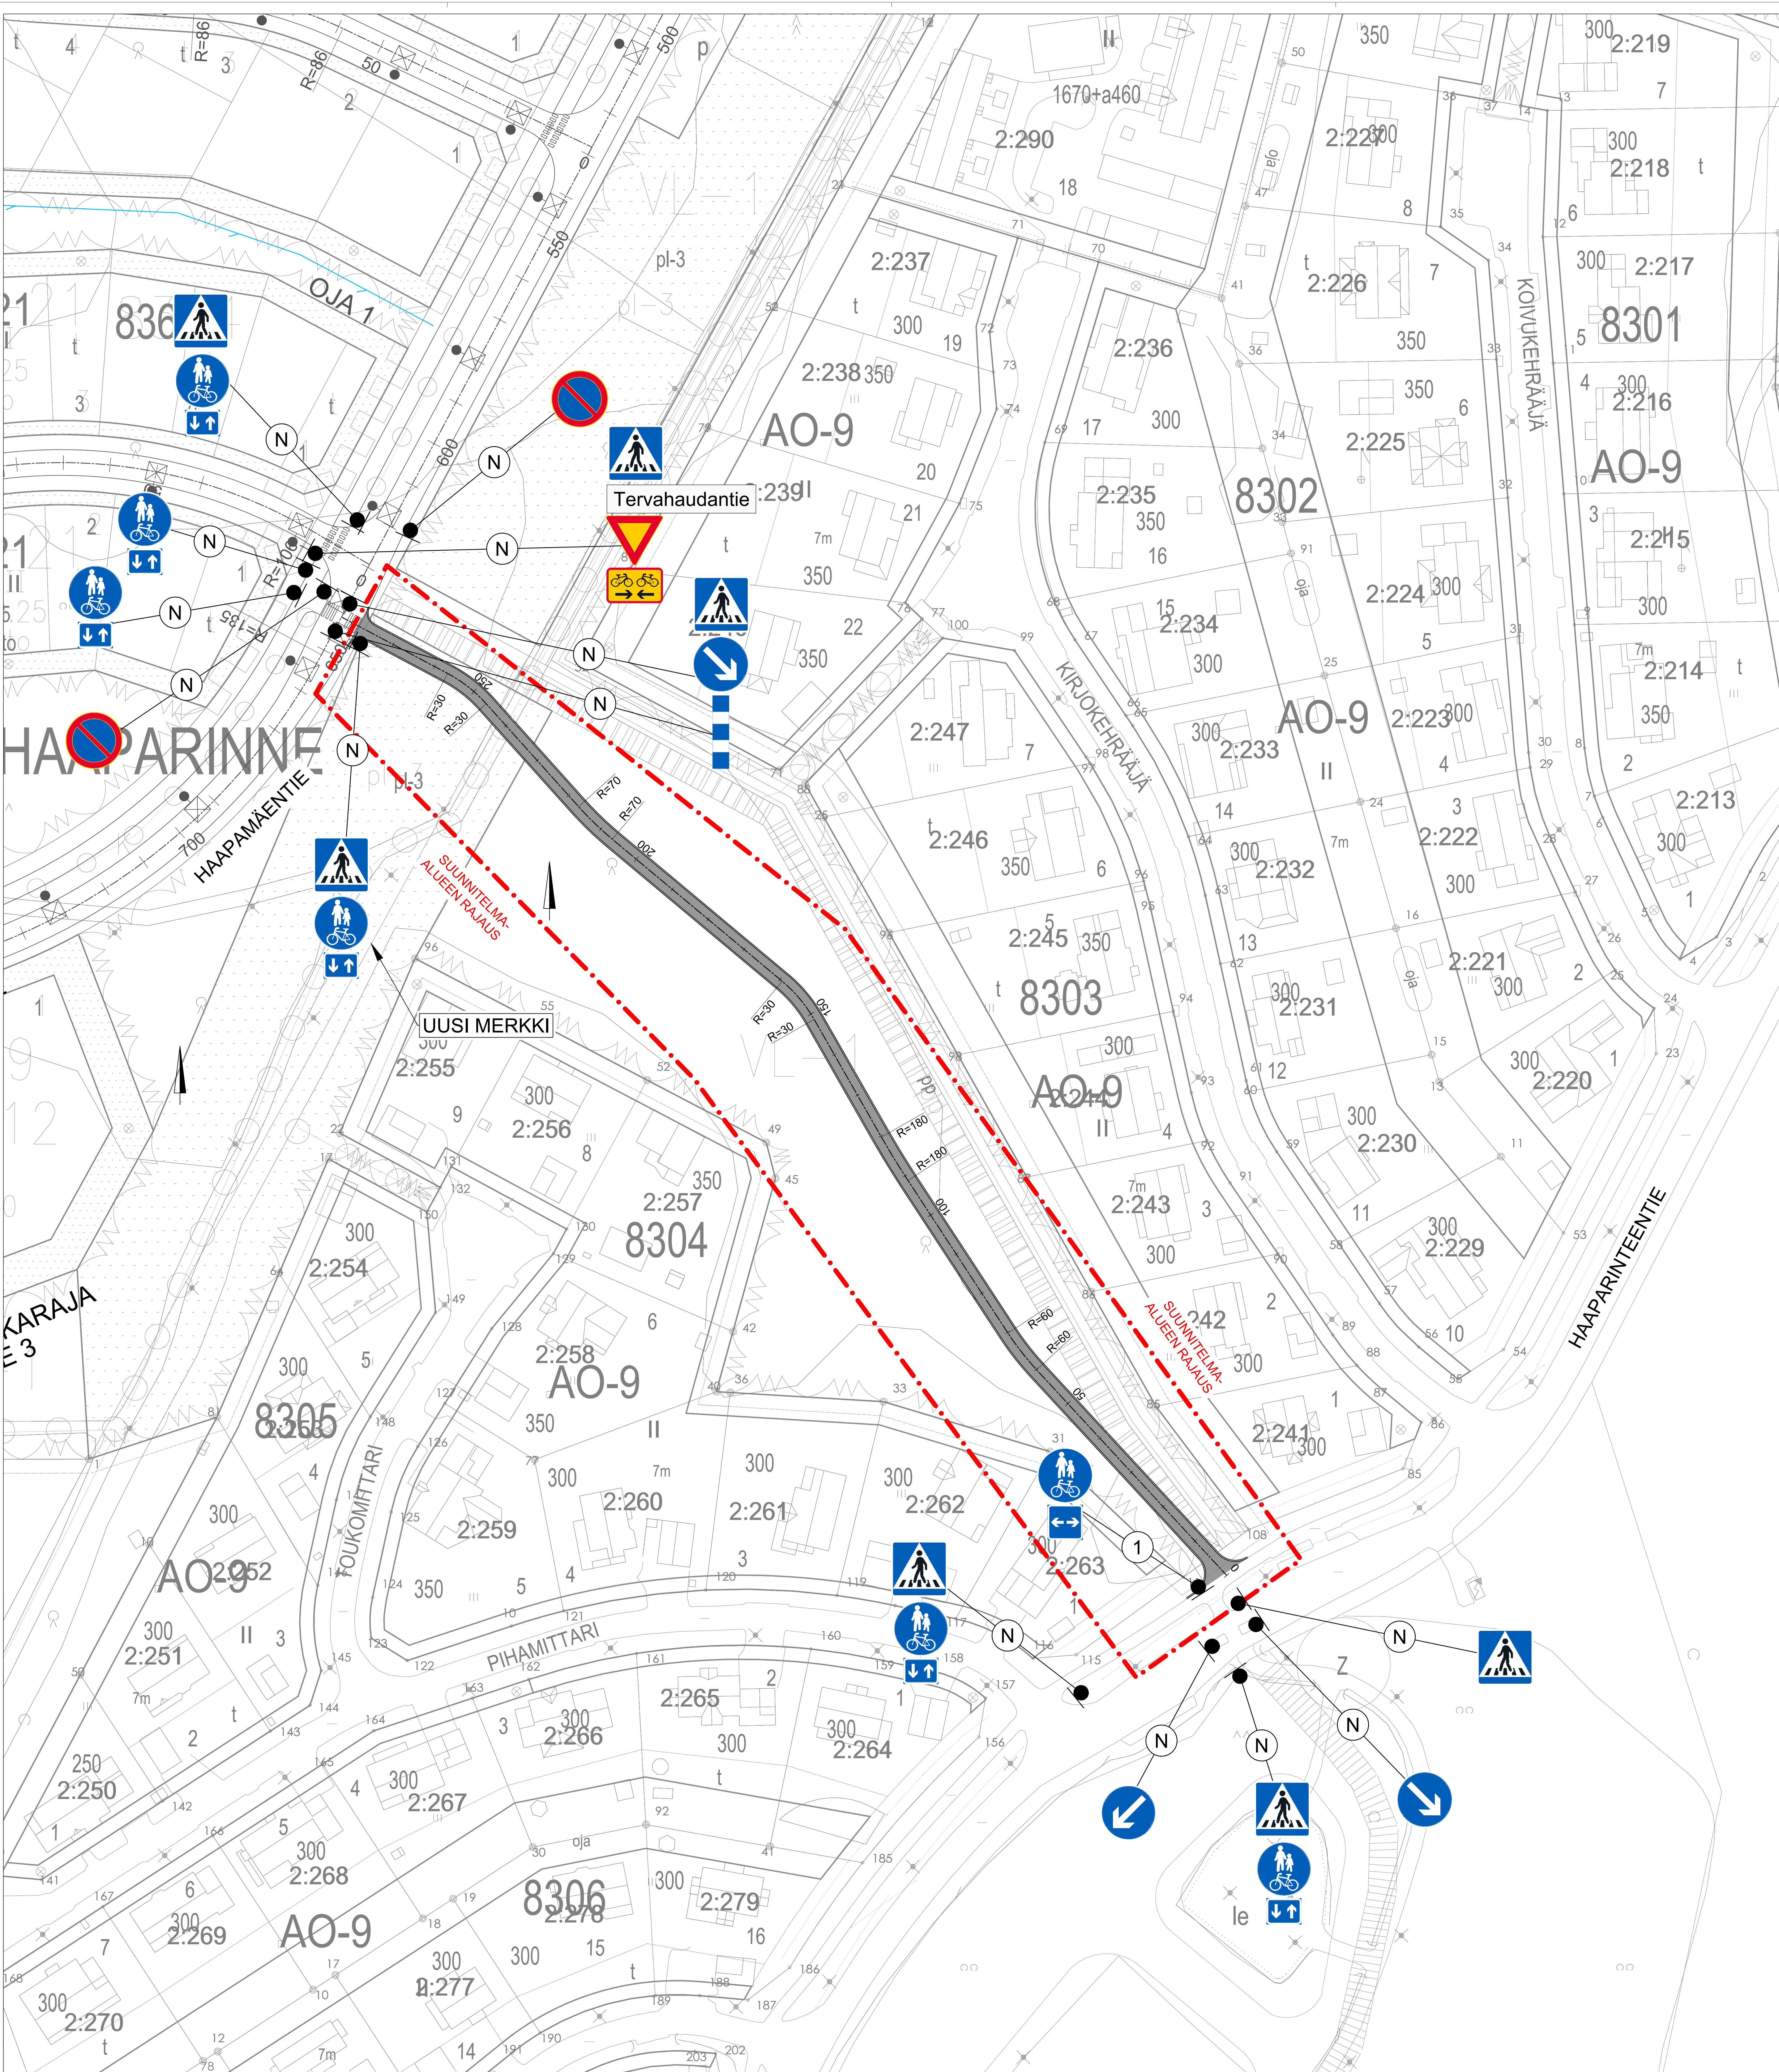

MERKINTÖJEN SELITYKSET:

- (N) = Nykyinen liikennemerkki
- (1) = Uusi liikennemerkki

LUONNOS



HAAPAMÄKI	Suhde	1:500	Päiväys	2.5.2025
Jkpp välillä Haaparinteentie -	Tekn.ik.			
Haapamäentie	Piirt.	\$		
Katusuunnitelma	Suunn.	AV	Muutos	
Liikenteenohjaussuunnitelma	Tarkast.		Muutos	
TEKNISET PALVELUT PL 5 71801 (Oppijointie 4) SIILINJÄRVI	Nro			3019.4