


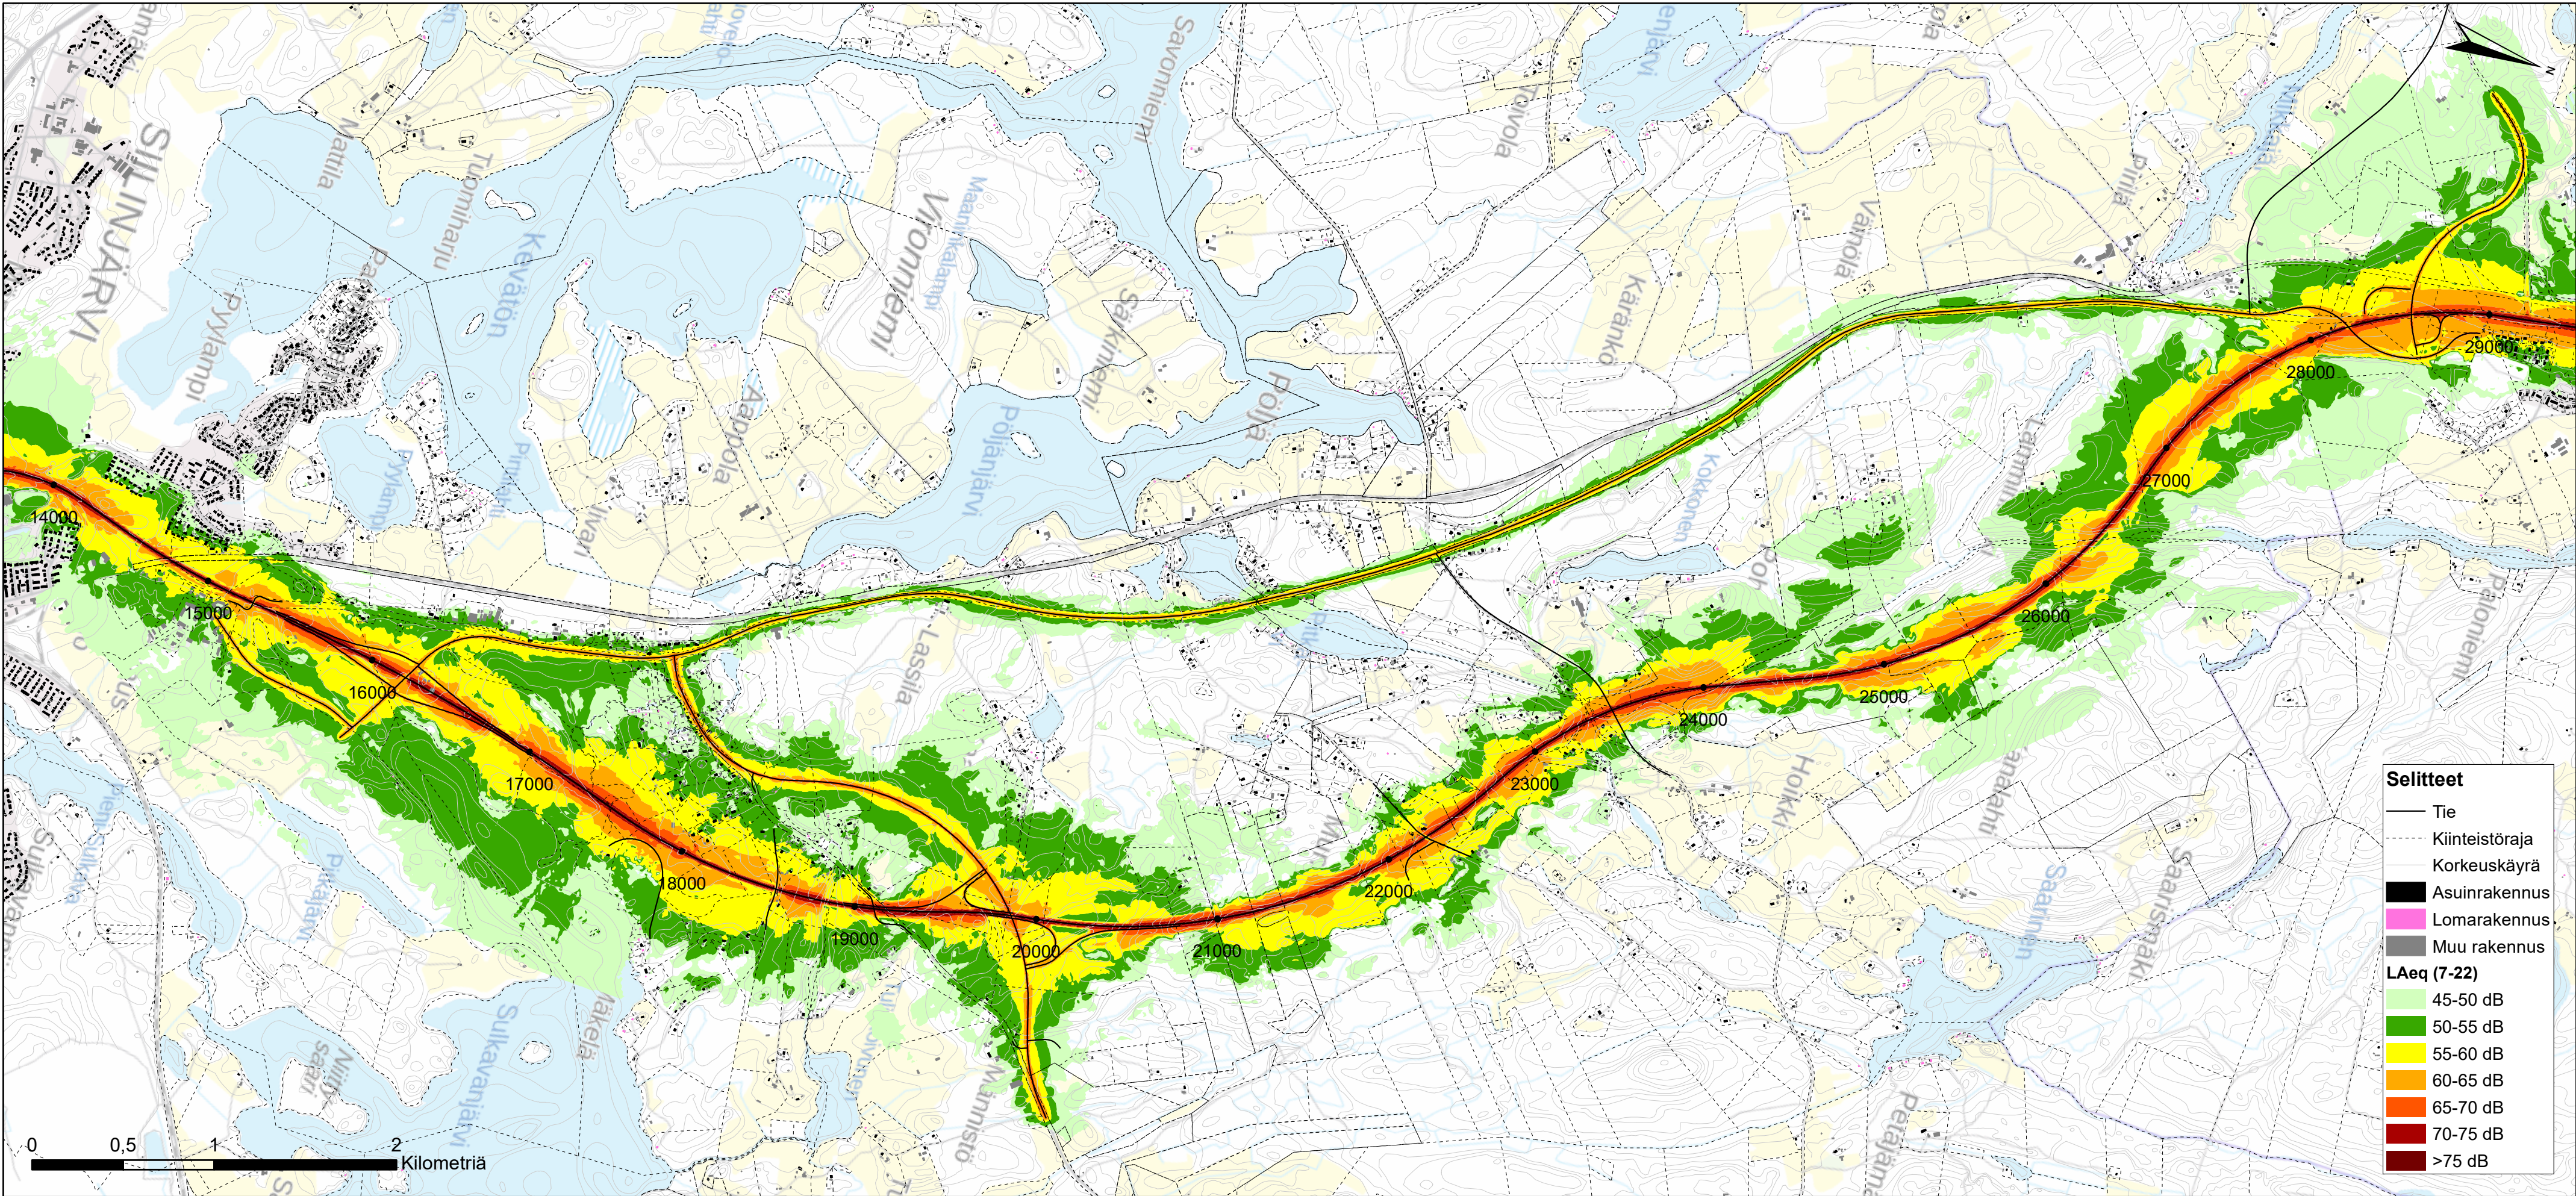

Ennustetilanne (2040) VE5 Päiväajan keskiäänitaso LAeq (7-22) Laskentakorkeus + 2,0 m Laskentahila 10 x 10 m Vt 5: KVL 7 750 - 9 200 ajon/vrk Raskasta liikennettä 8,0 - 10,0 % Ajonopeus 100 km/h		 Elinkeino-, liikenne- ja ympäristökeskus	DESTIA A COLAS COMPANY		Koordinaattijärjestelmä GK-27	Vt 5 parantaminen välillä Siilinjärvi-Pöljä Yleissuunnitelma		
			Pvm 16.5.2022	N. Lindroos	Korkeusjärjestelmä N2000	Meluselvitys	Mittakaava 1:25 000	Liite 3