


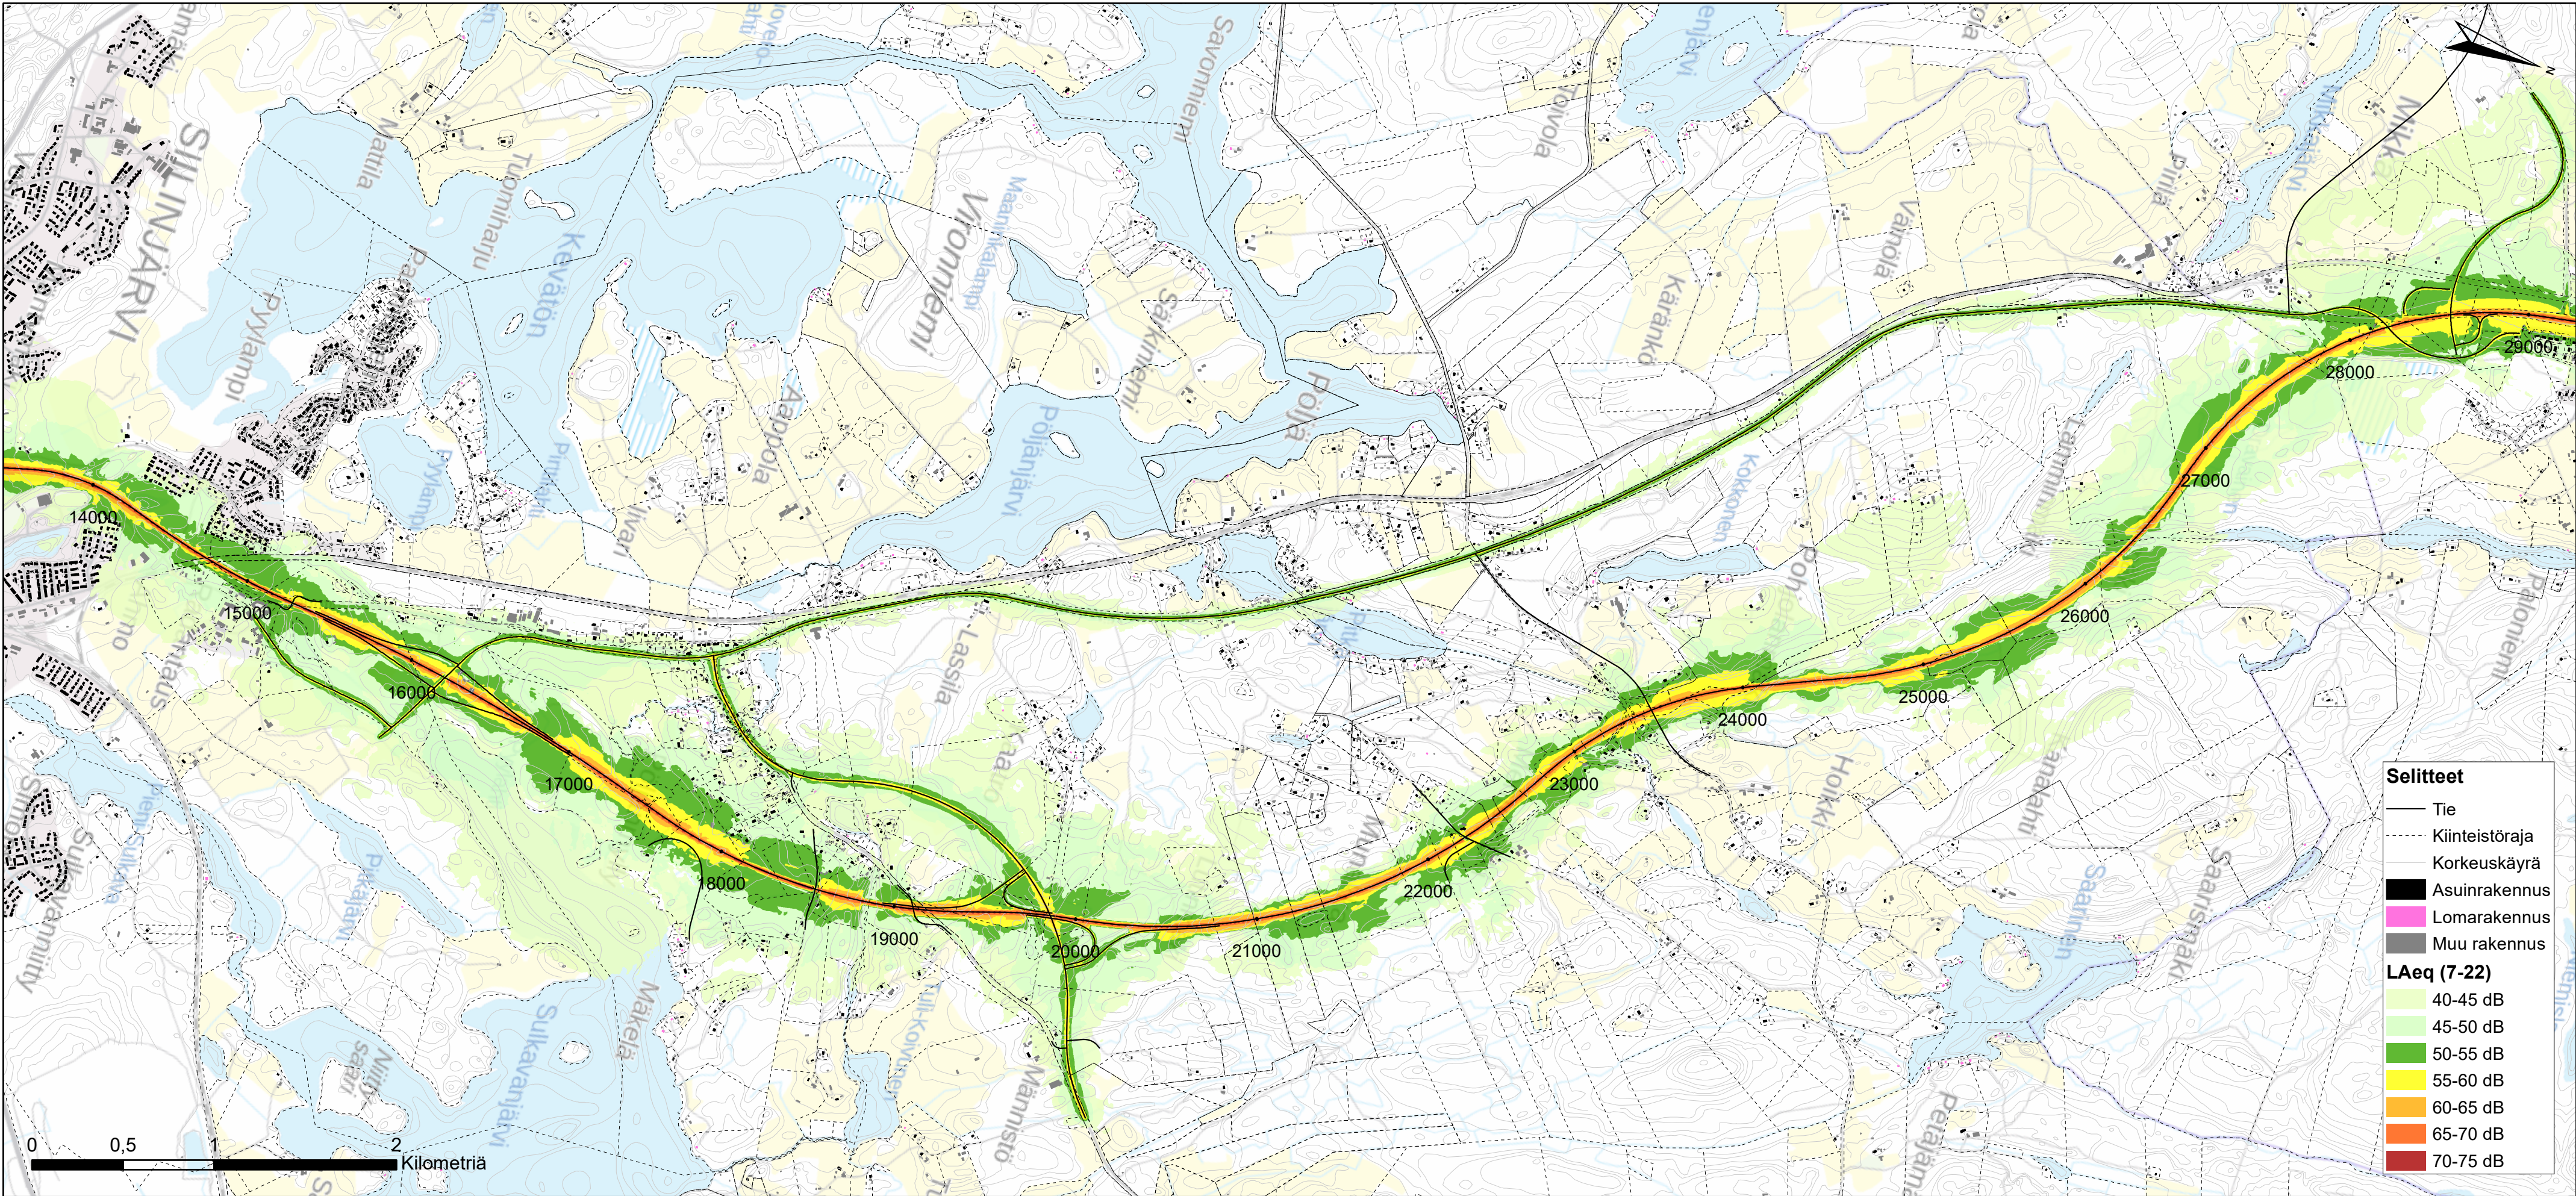

Ennustetilanne (2040) VE5
Yöajan keskiäänitaso L_{Aeq} (22-7)

Laskentakorkeus + 2,0 m
Laskentahila 10 x 10 m
Vt 5:
KVL 7 750 - 9 200 ajon/vrk
Raskasta liikennettä 8,0 - 10,0 %
Ajonopeus 100 km/h



DESTIA
A COLAS COMPANY

Pvm
16.5.2022

N. Lindroos

Koordinaattijärjestelmä **GK-27**

Korkeusjärjestelmä **N2000**

Vt 5 parantaminen välillä Siilinjärvi-Pöljä
Yleissuunnitelma

Meluselvitys

Mittakaava
1:25 000

Liite
6