


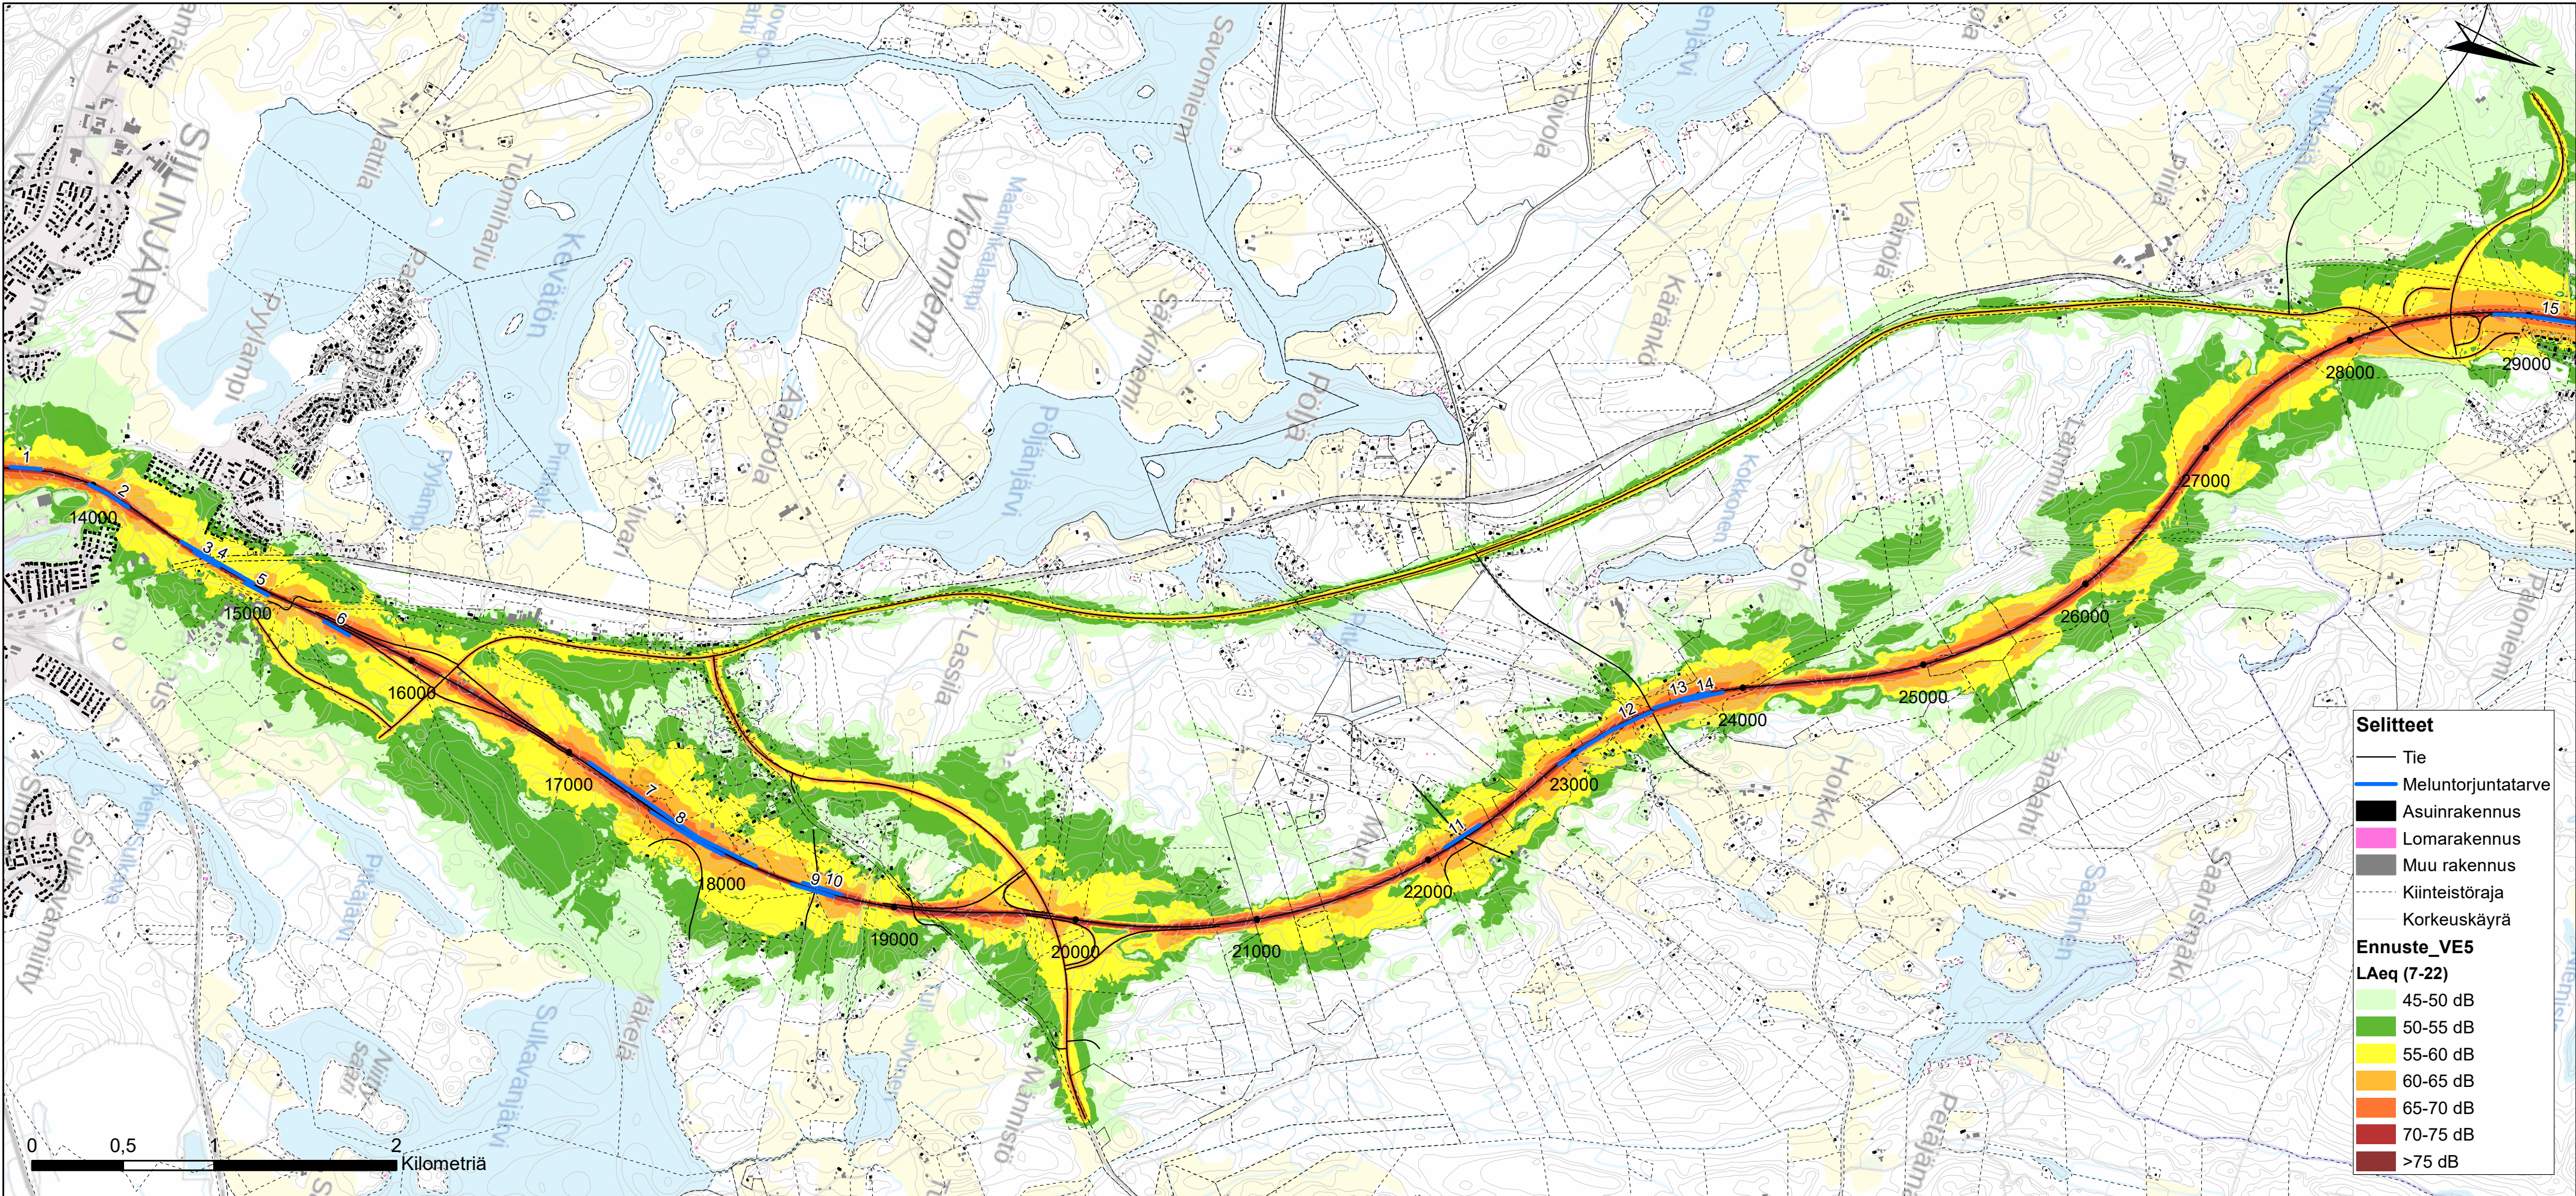

Ennustetilanne (2040) VE5 meluntorjuntatarpeet Päiväajan keskiäänitaso LAeq (7-22)		 Elinkeino-, liikenne- ja ympäristökeskus	DESTIA A COLAS COMPANY		Koordinaattijärjestelmä	GK-27	Vt 5 parantaminen välillä Siilinjärvi-Pöytä Yleissuunnitelma		
Laskentakorkeus + 2,0 m	Vt 5: KVL 7 750 - 9 200 ajon/vrk		Pvm	N. Lindroos	Korkeusjärjestelmä	N2000	Meluselvitys	Mittakaava	Liite
Laskentahila 10 x 10 m	Raskasta liikennettä 8,0 - 10,0 % Ajonopeus 100 km/h	16.5.2022					1:25 000	7	