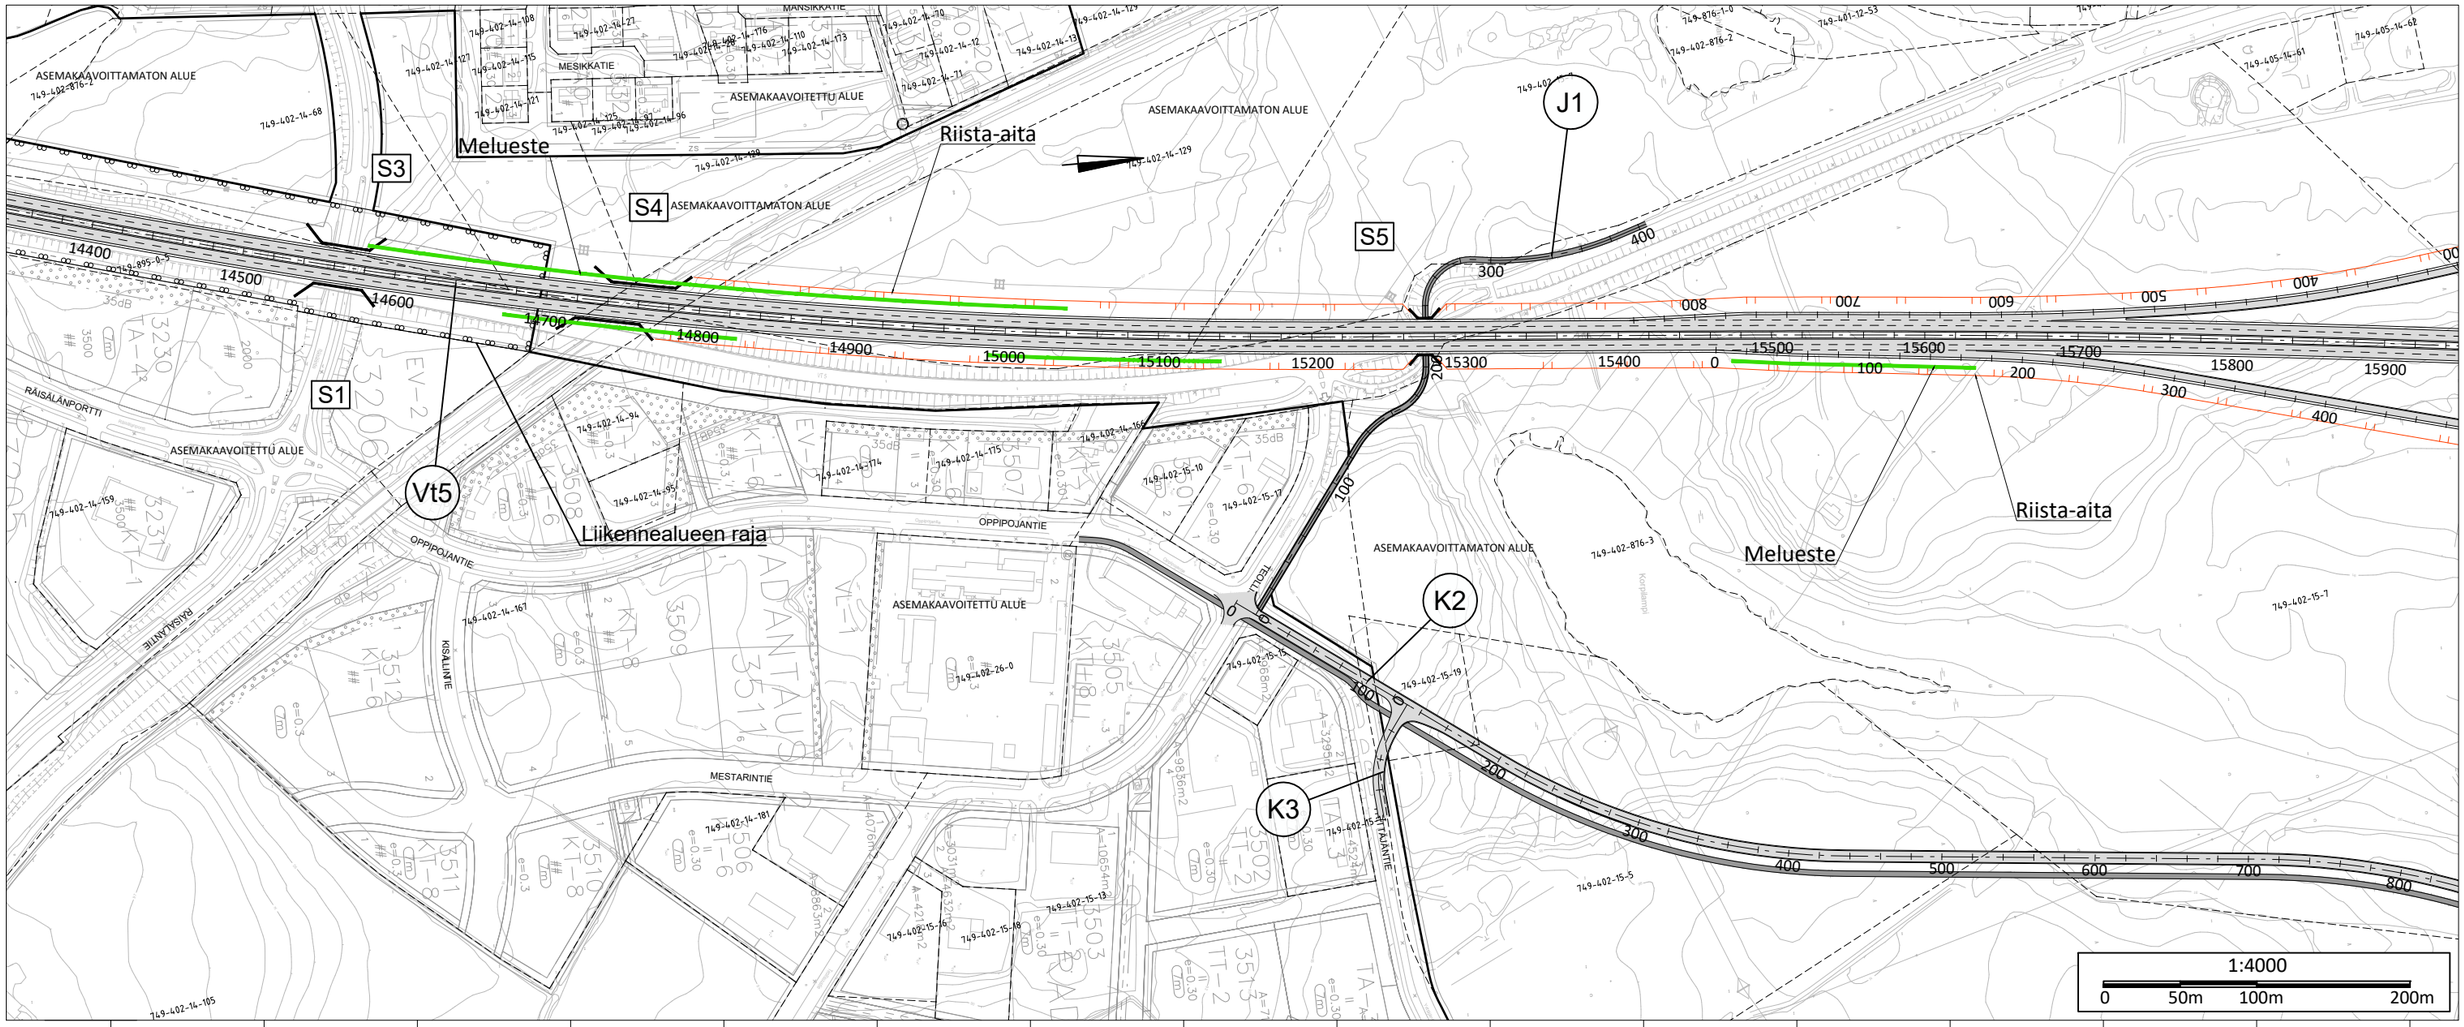

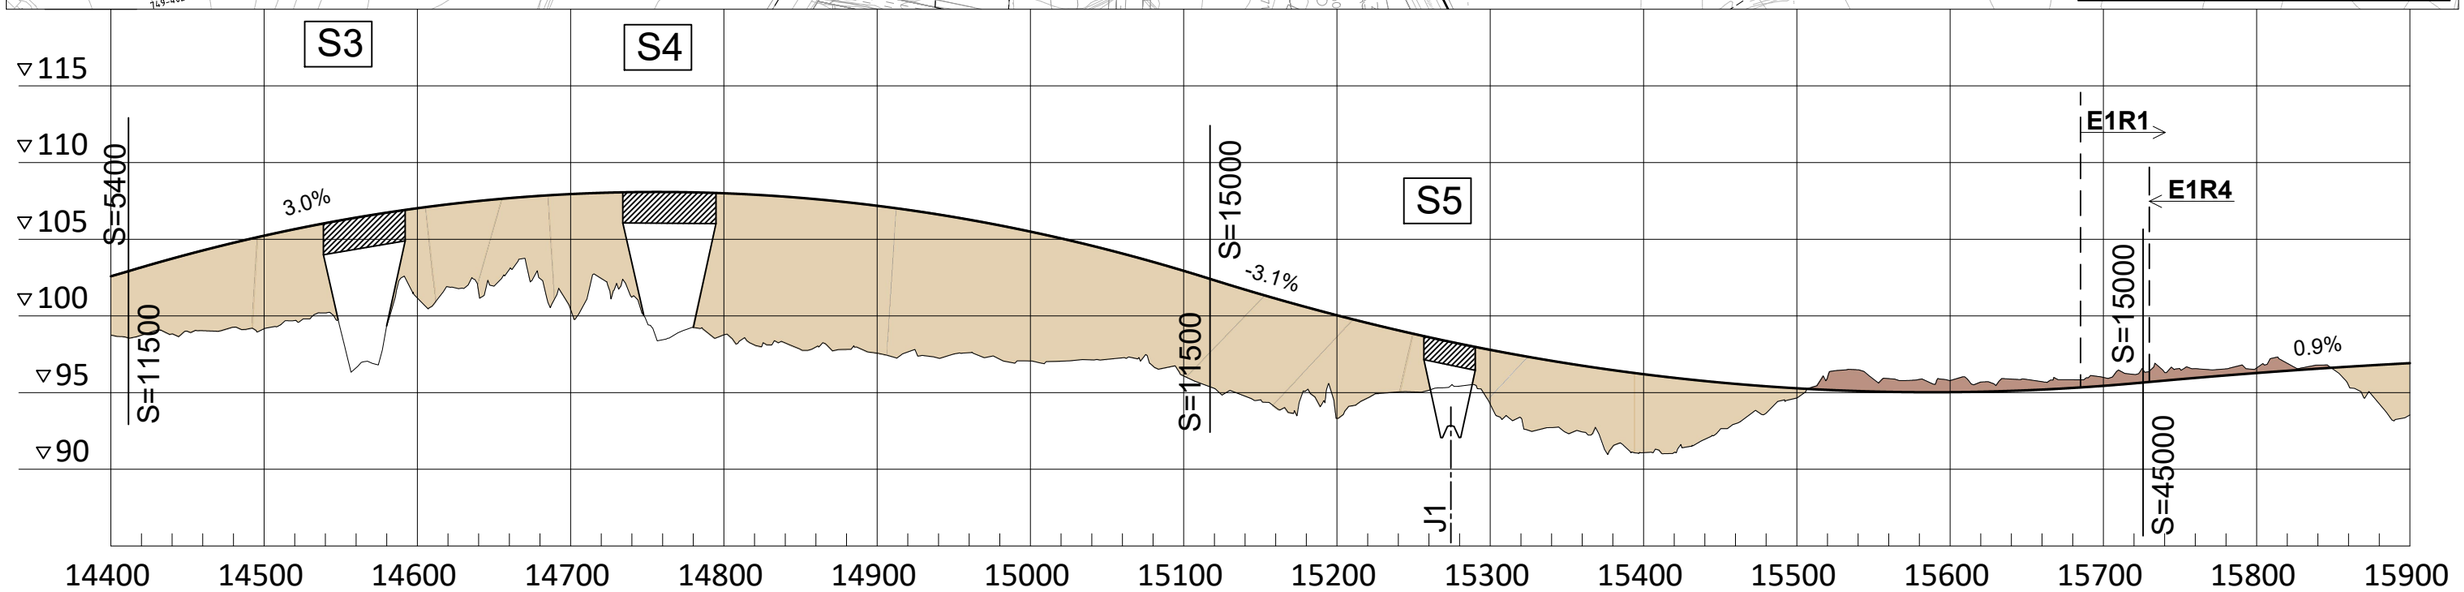

Elinkeino-, liikenne- ja ympäristökeskus / DESTIA A COLAS COMPANY	Hankkeen nimi Valtatien 5 parantaminen välillä Siilinjärvi - Pöljä - Alapitkä Yleissuunnitelma	Piirustuksen sisältö Suunnitelmakartta ja pituusleikkaus Valtatie 5 plv. 14400-15900	Pvm. 31.5.2024	Mittakaava 1:4000 1:4000/1:400	Piir. nro Y2-2