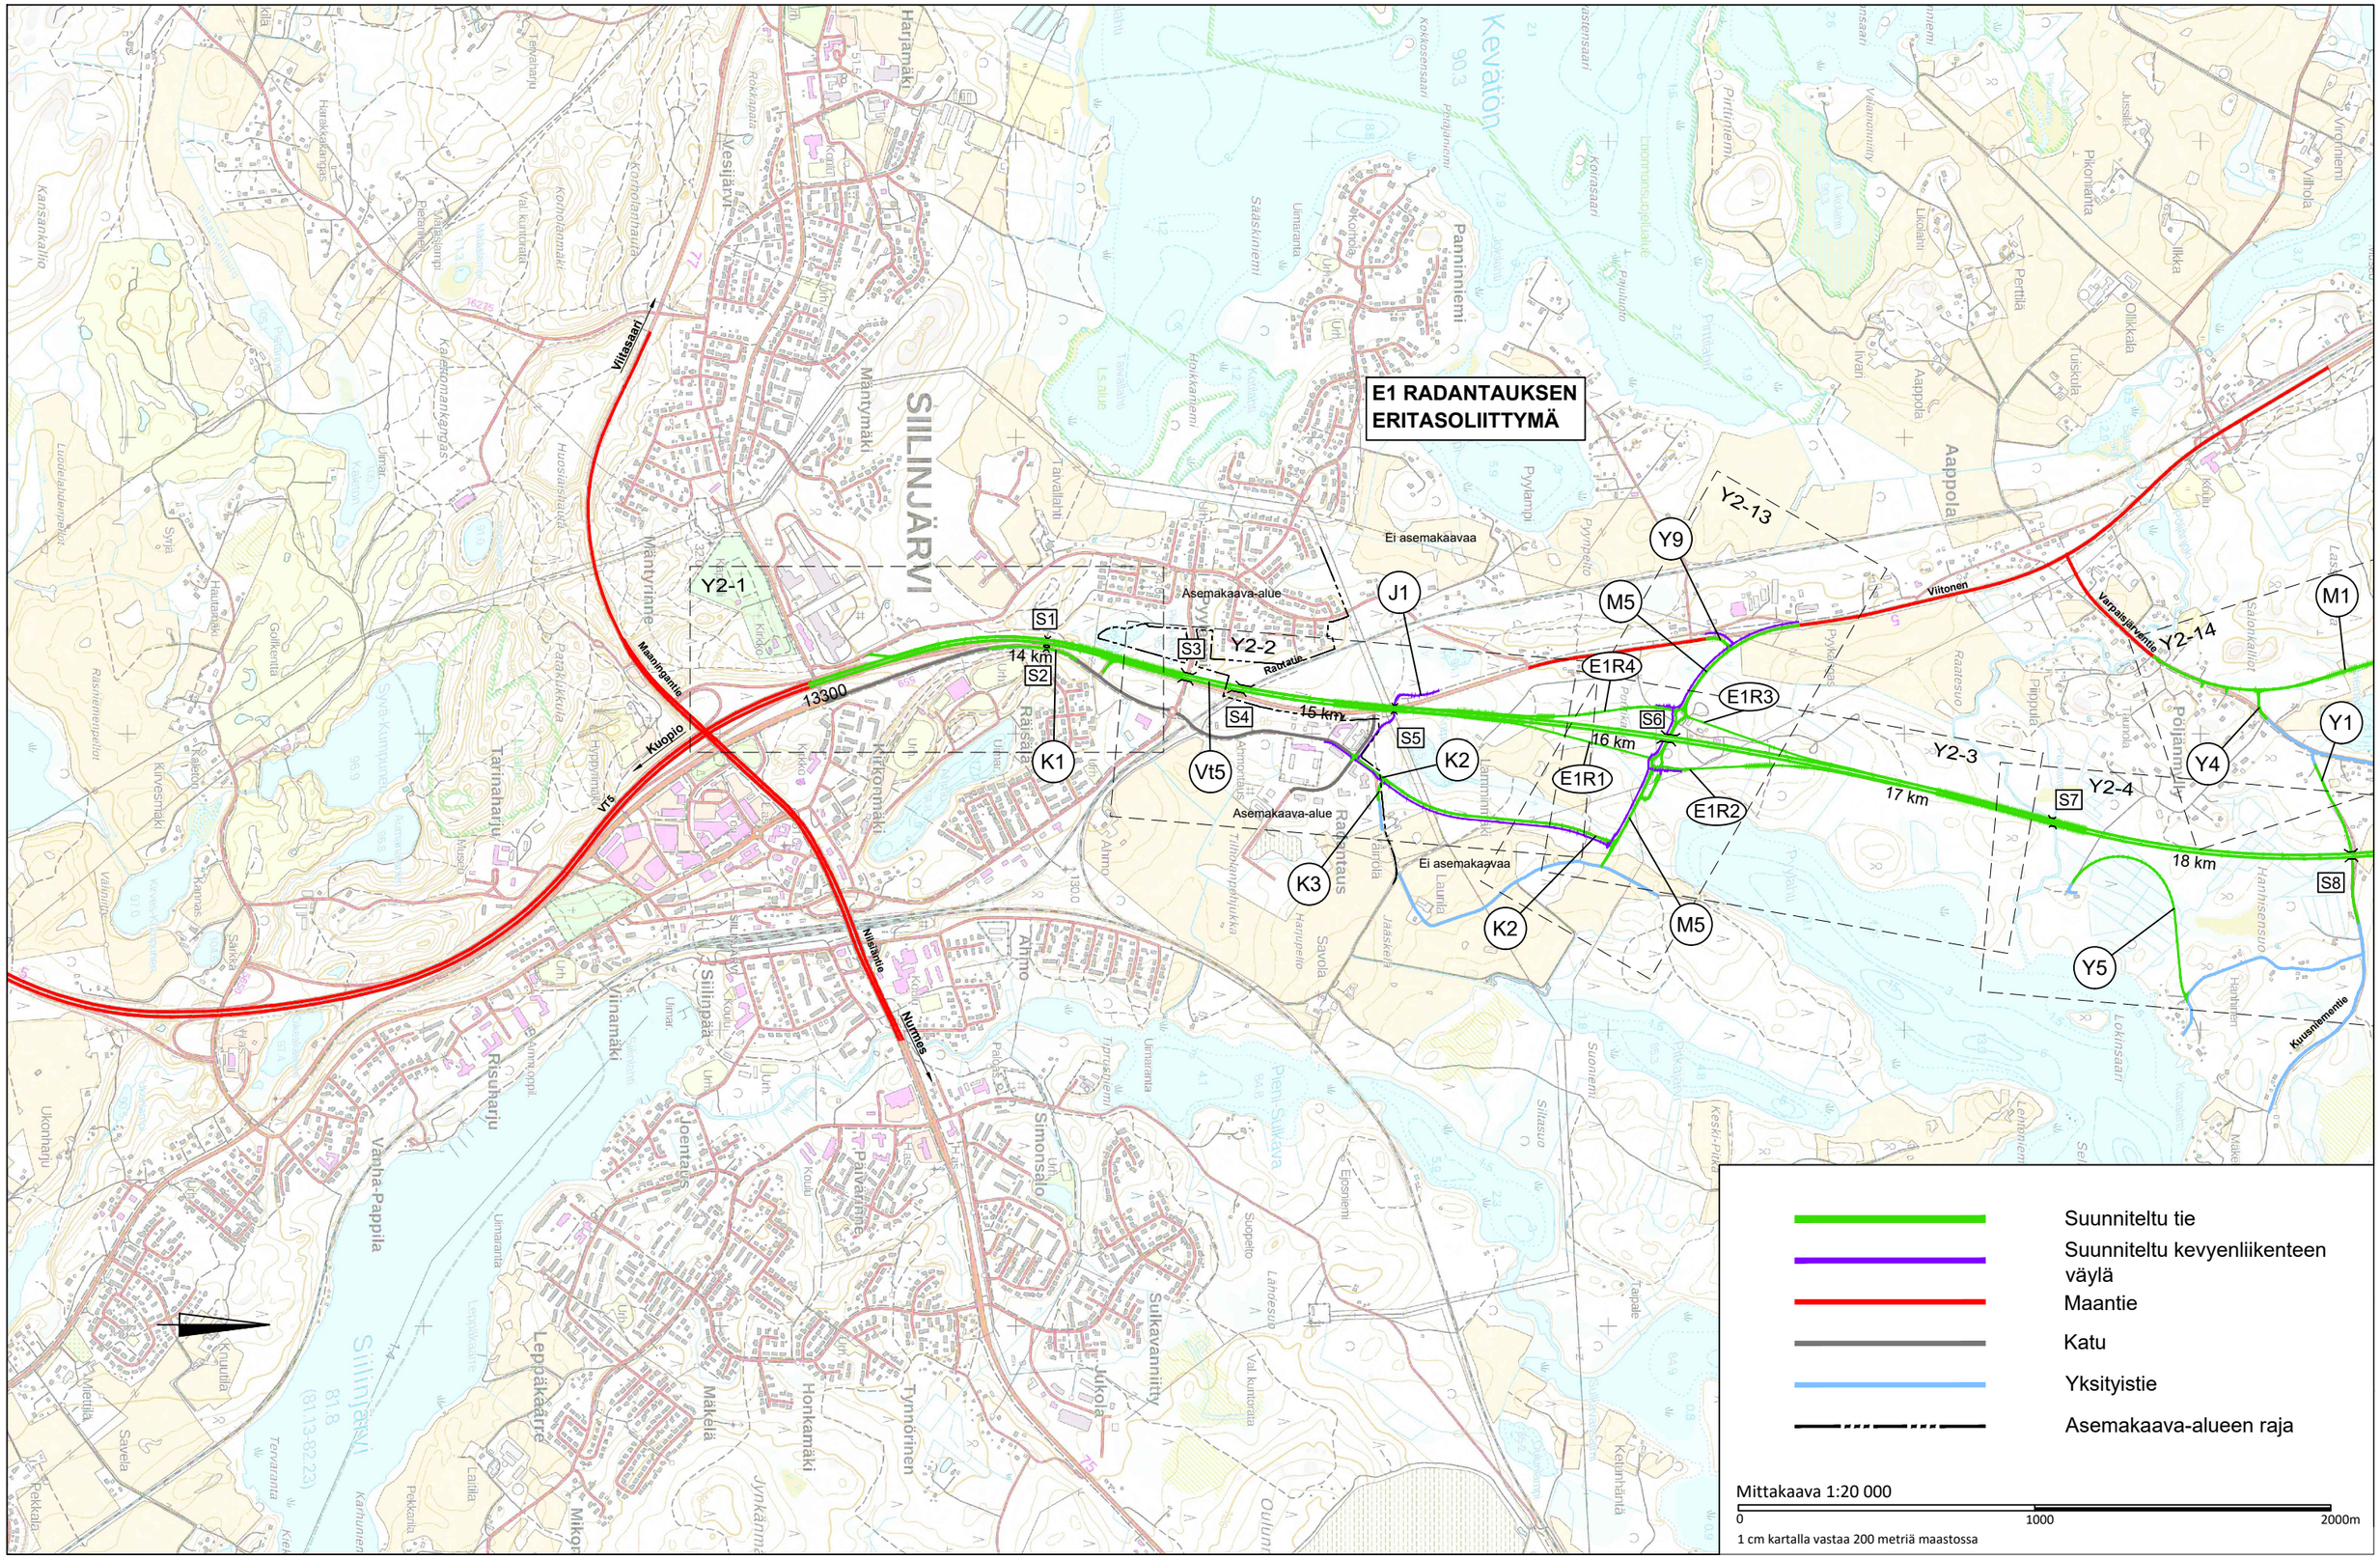

Suunniteltu tie

Suunniteltu kevyenliikenteen väylä

Maantie

Katu

Yksityistie

Asemakaava-alueen raja

Mittakaava 1:20 000

0 1000 2000m

1 cm kartalla vastaa 200 metriä maastossa

Elinkeino-, liikenne- ja ympäristökeskus

DESTIA A COLAS COMPANY

Hankkeen nimi	Piirustuksen sisältö	Pvm.	Mittakaava	Piir. nro
Valtatien 5 parantaminen välillä Siilinjärvi - Pöljä - Alapitkä Yleissuunnitelma	Yleiskartta Valtatie 5 plv. 13250-18000	31.5.2024	1:20000	Y1-1