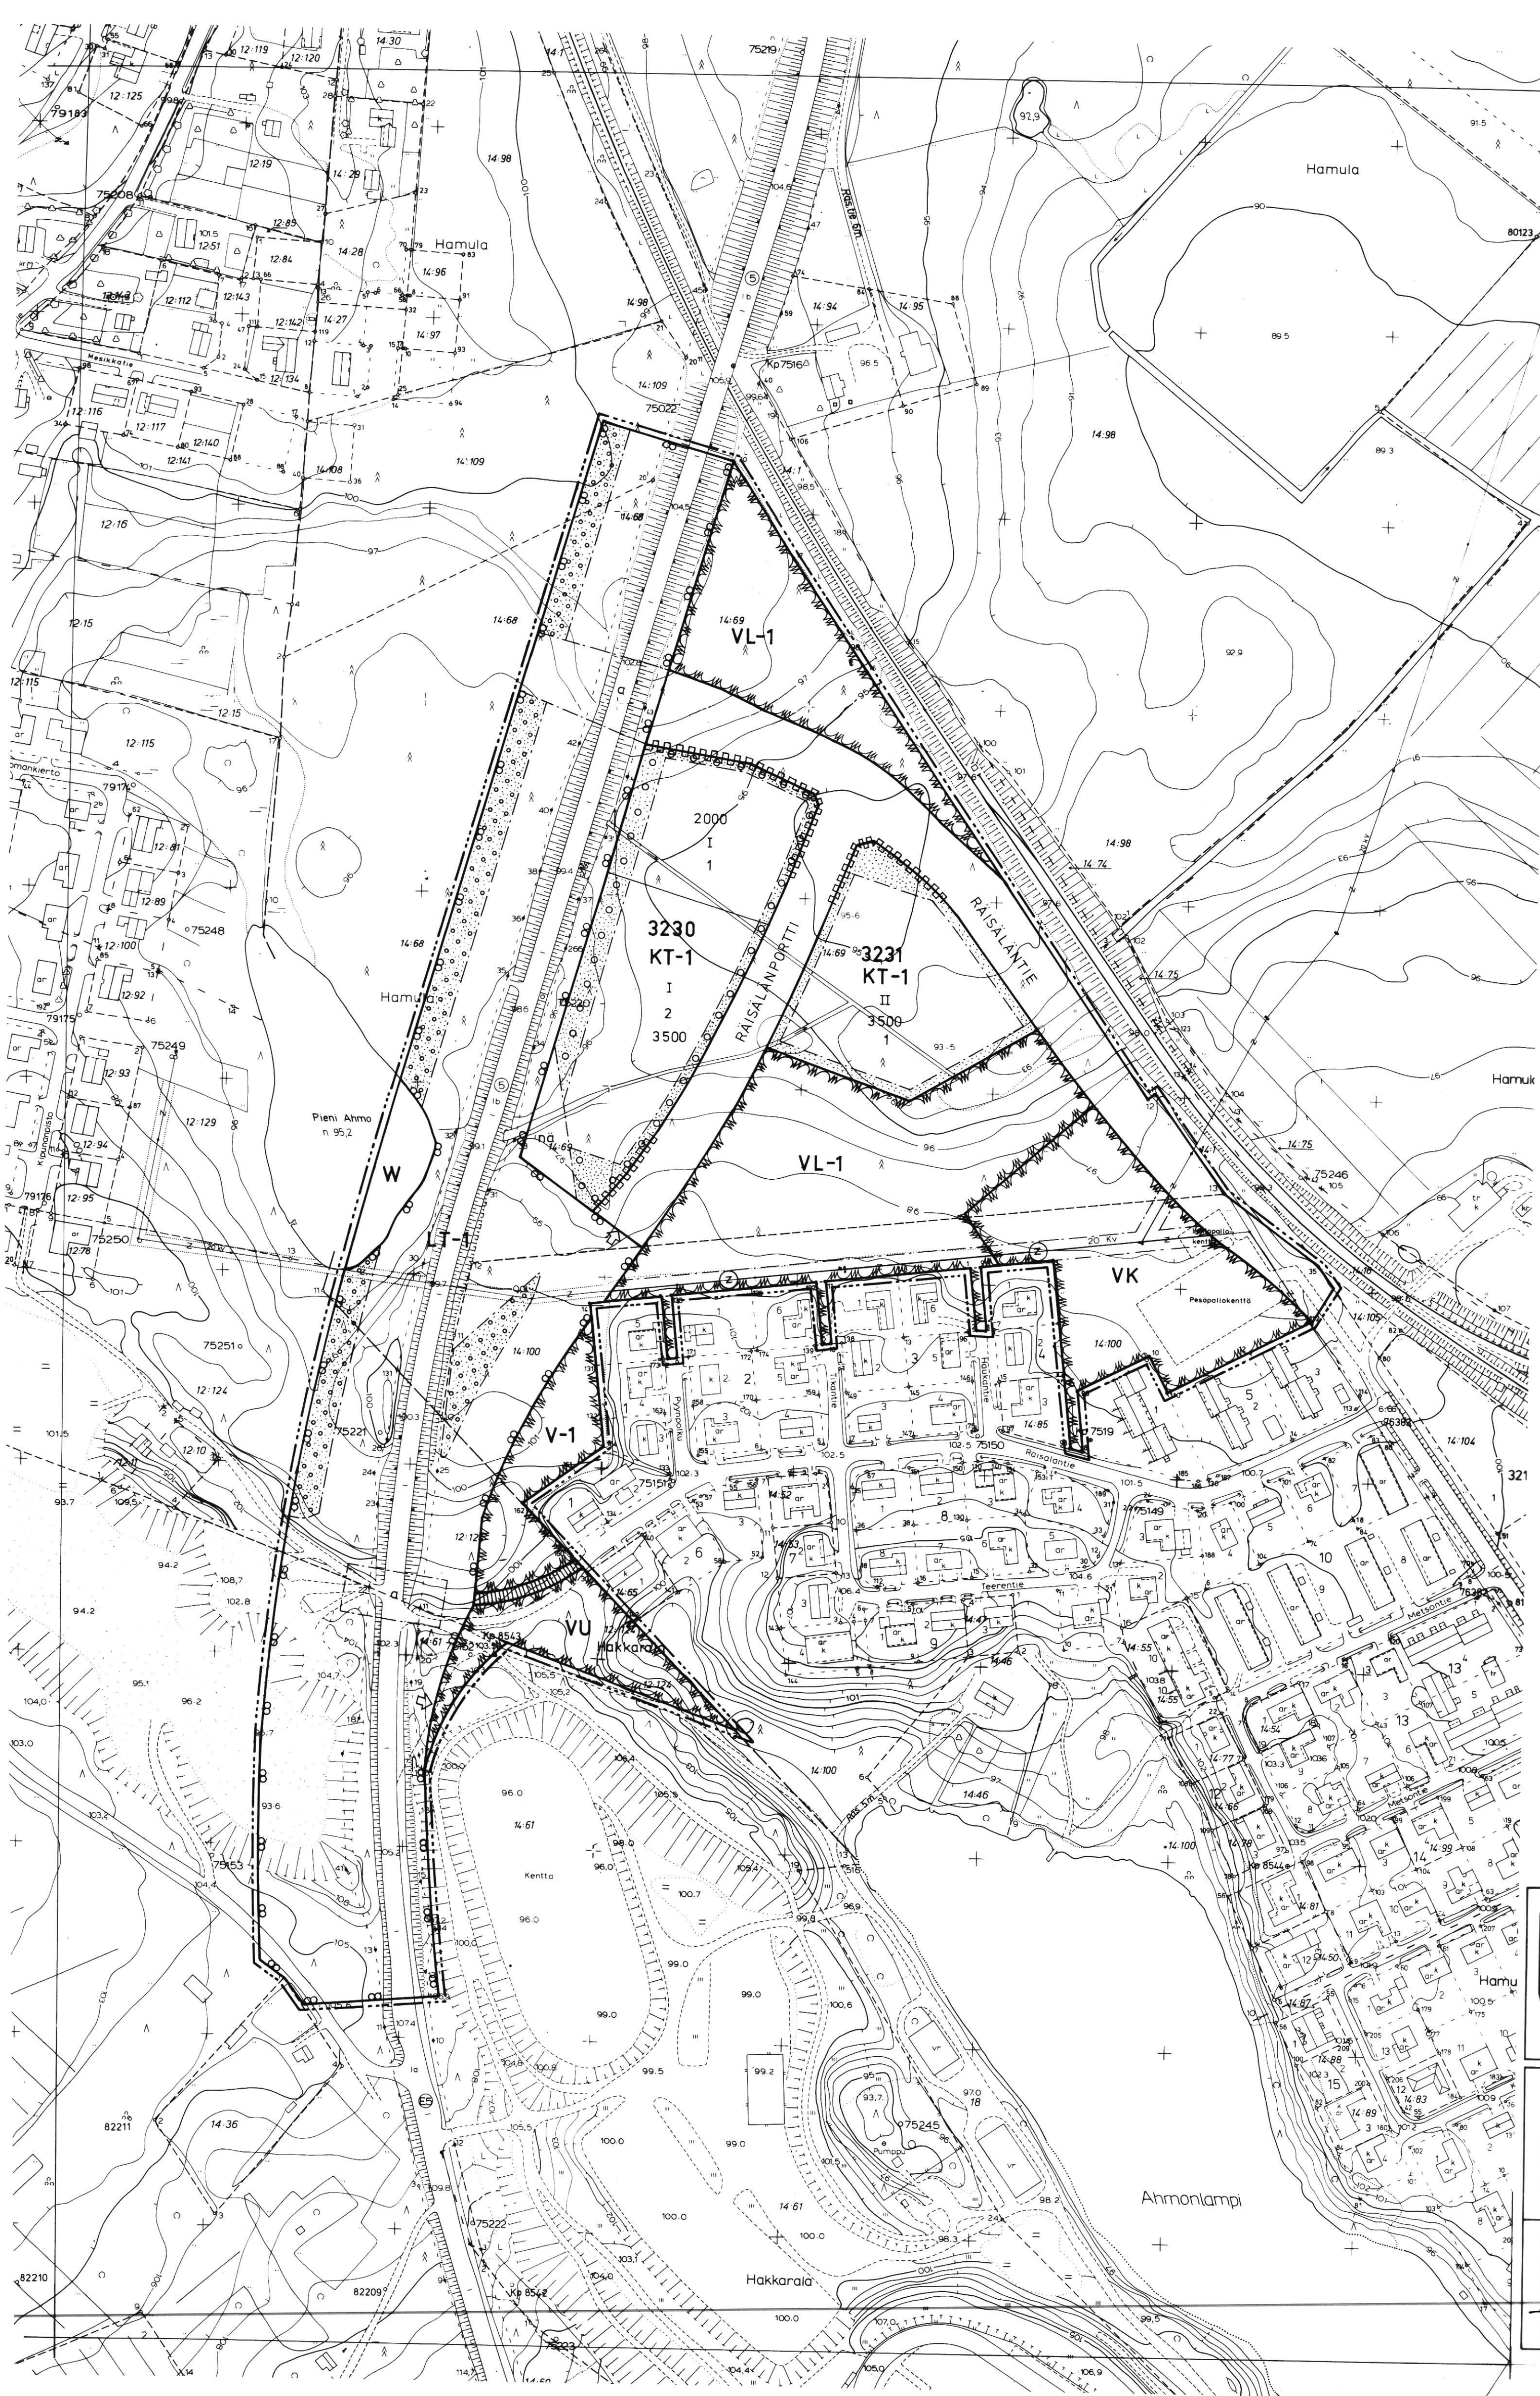




- RAKENNUSKAAVAMERKINNÄT JA -MÄÄRÄYKSET

KT-1 Liike-, toimisto-, teollisuus- ja varastorakennusten korttelialue. Alueella saadaan kehittää palveluihin, hallintoon, tuotantoon ja jakeluun liittyviä työpaikkatoimintoja, ei kuitenkaan elintarvikkeiden myyntiä. Rakennuspaikat on aidattava tiealueen puolelta suojaistutuksin. Autopaikkoja on varattava yksi liikekerroksalan 50 k-m² kohti ja yksi teollisuuskerroksalan 100 k-m² kohti.

V-1 Viheralue, jota kehitetään suoja- ja puskurivyöhykkeenä.

VL-1 Lähivirkistysalue, jota hoidetaan jatkuvasti uudistuvana luonnonhoito-metsänä. Alueelle saa rakentaa enintään kevytrakentei-sia polkuja.

VK Leikkikenttä.

VU Urheilu- ja virkistyspalvelualue.

LT-1 Tiealue. Ajoneuvoliittymän järjestäminen on sallittu ainoastaan kaavassa osoitetuissa kohdissa.

W Vesialue.

--- 3 m sen kaava-alueen ulkopuolella oleva viiva, jota vahvistaminen koskee.

— Korttelin, korttelinosan ja alueen raja.

--- Eri kaavamääräysten alaisten alueenosien välinen raja.

— Ohjeellinen rakennuspaikan raja.

2330 Korttelin numero.

2 Rakennuspaikan numero.

RÄISÄLÄNT Rakennuskaavatien nimi.

II Roomalainen numero osoittaa rakennusten, rakennuksen tai sen osan suurimman sallitun kerrosluvun.

2000 Rakennusoikeus kerroksalaneliömetreinä.

Rakennusala.

Istutettava alueen osa.

Alueen osa, joka kehitetään suojavihervyöhykkeeksi.

Istutettava puurivi.

Rakennuskaavatie.

Jalankululle varattu tie.

Yleisen tien näkemäalueeksi varattu alueen osa.

Liikennealueen alittava kaava- tai jalankulkutie.

Ajoneuvoliittymän likimääräinen sijainti.

Voimansiirtolinjaa varten varattu alueen osa.

Rakennuskaavatien rajan osa, jonka kohdalla ei saa järjestää ajoneuvoliittymää.

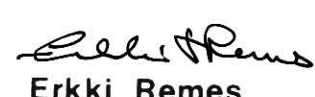
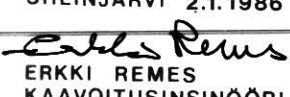


SIILINJÄRVI

RÄISÄLÄ

rakennuskaava ja rakennuskaavan muutos

1:2000

Rakennuskaava: Korttelit 3230, 3231, virkistys-, urheilu-, liikenne-, vesi- ja kaavatiealueet Rakennuskaavan muutos: Maatalous- ja puistoalueet	Siilinjärvi 26.08.1986 Kaavoitus- ja mittauttoimisto  Erkki Remes Kaavoitusinsinööri
POHJAKARTTA TÄYTTÄÄ KAAVOITUSMITTAUSASE-TUKSEN 493/82 VAATIMUKSET KARTOITUS 1976 TÄYDENNETTY 1985 SIILINJÄRVI 2.1.1986  ERKKI REMES KAAVOITUSINSINÖÖRI	SIILINJÄRVEN KUNNANVALTUUSTO HYVÄKSYNYT 16.02.1987 §22  PÖYTÄKIRJANPITÄJÄ JUSSI HUTTUNEN KUOPION LÄÄNINHALLITUS VAHVISTANUT 09.10.1987 PÄÄTÖS N:o 992 R

3202

3202