
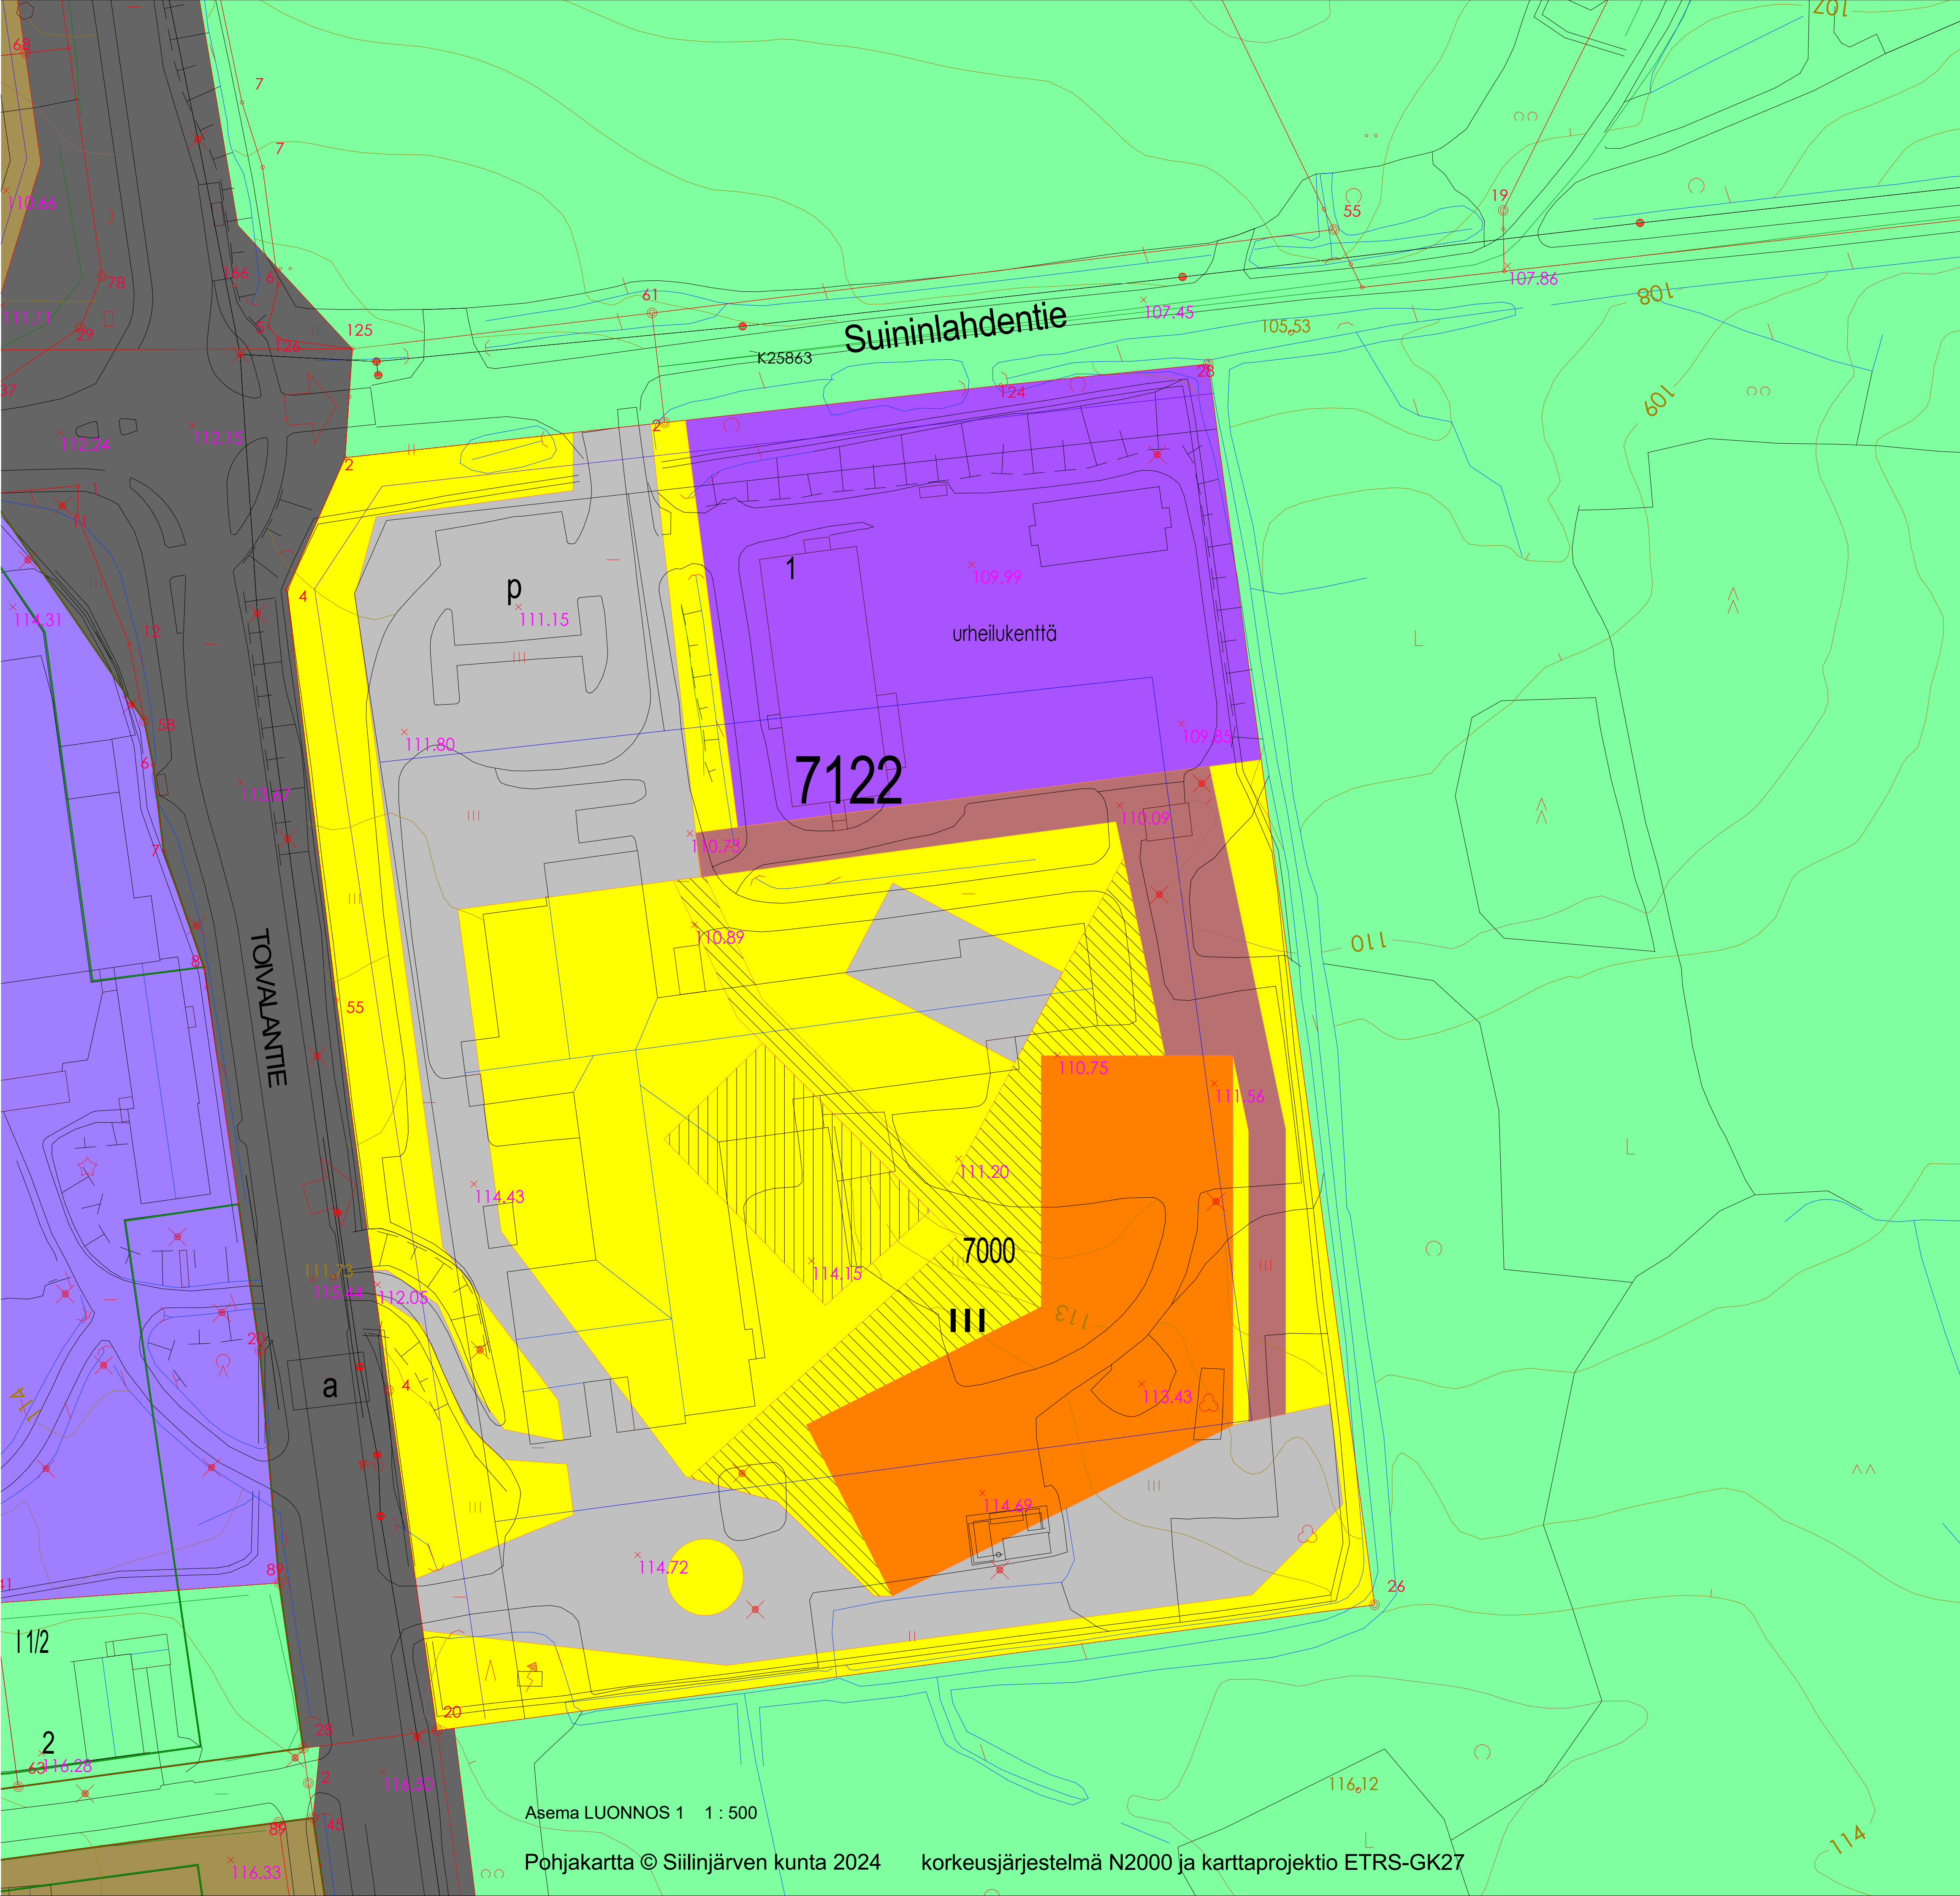


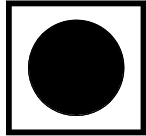

Koko tontti 29290 m2
Entiselleen jäävä tontin osa, josta
puretaan väistö rakennus (violetti) 5290 m2
Työstettävä (keltainen) 24000 m2, jossa:
Rakennus (oranssi) 3000 m2
Asfalttia (harmaa) 6900 + korisk. 480 m2
Soraa (ruskea) 1500 m2
Kiveystä (vinoviiva) 1800 m2
Viheralueita (jäävä keltainen)
Toiminnall. pihaa (pystyviivat) 800 m2

Asema LUONNOS 1 1 : 500

Kaupunginosa / Kyla TOIVALA	Kortti / Tila 22	Tontti / Rno 7122	Viranomaisen merkintä	
Rakennusluonnos LUONNOS	Julkaisu numero			
Rakennuskohteiden SUININLAHDEN KOULU	Mittakaava			
SUININLAHDENTIE 1 70900 TOIVALA	ASEMAPIIRUSTUS TS-Luonnos ve1		1:500	
 SILLMAN ARKKITEHTITOIMISTO	Työnumero		Päätöksen tunnus	
	24081		002-1L	
	Suunnittelija		Tiedosto	
	ARK		Suinilahti tontti.rvt	
Vastuullinen suunnittelija: nimi, tulkinto, allekirjoitus ja päiväys JONAS SILLMAN, arkkitehti		Hankenumero / Rakennusnumero hankenumero / tunnus		