


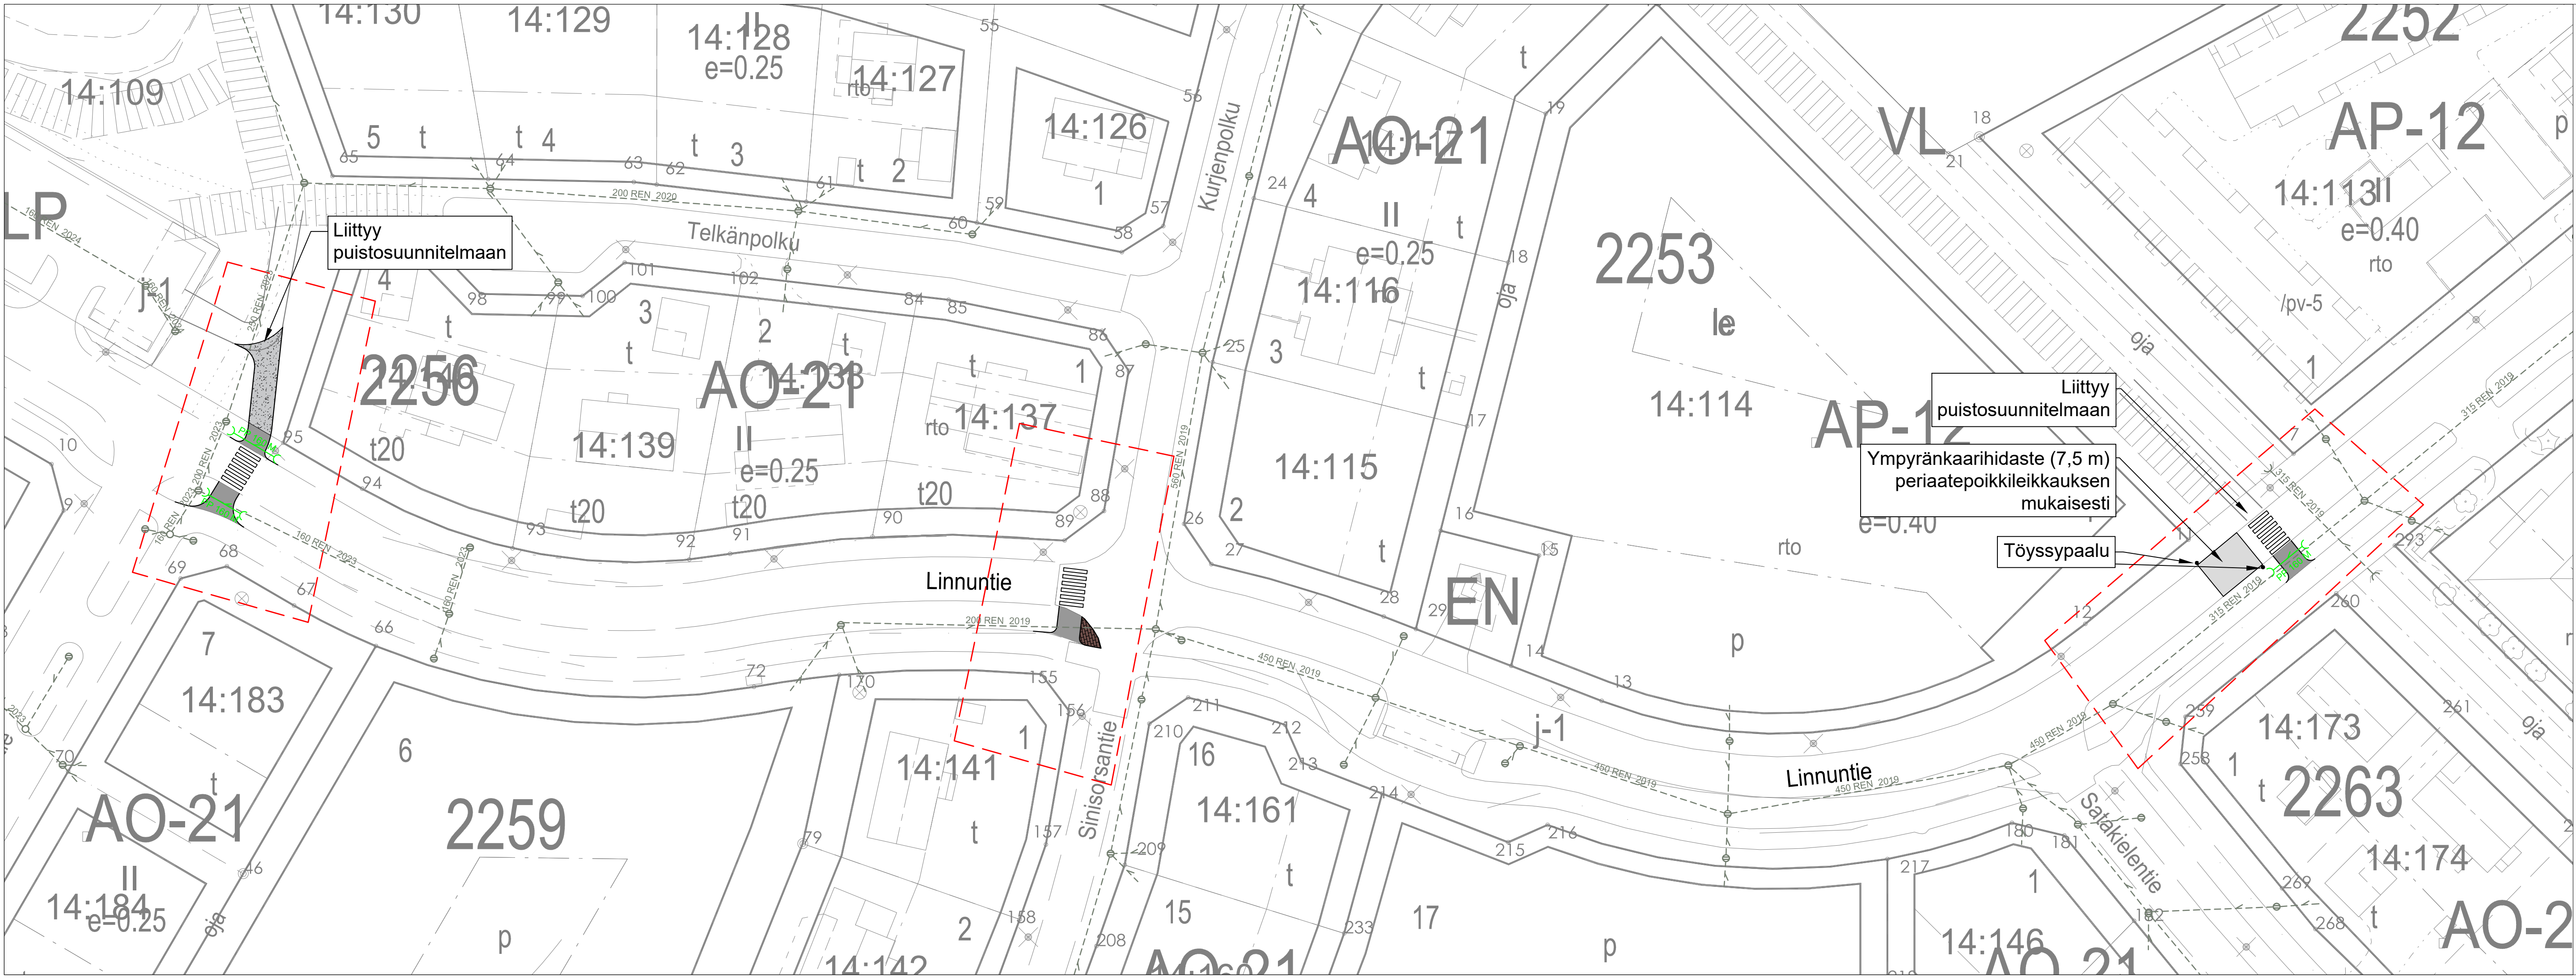

- MERKINTÖJEN SELITYKSET:
- Hulevesirumpu suunniteltu
 - Hulevesiviemäri rakennettu
 - Hulevesi ritiläkaivo, tarkastuskaivo ja kitakaivo rakennettu
 - Hulevesirumpu rakennettu
 - Kivituhka puistosuunnitelman mukaan
 - JK+PP, asfaltti AB11 40 mm
 - Hidaste, asfaltti AB16 50 mm.
 - Betonikivi punainen, 278x138x80 mm
 - Valaisinpylväs nykyinen



TAIVALLAHTI		Suhde	1:500	Päiväys	9.6.2025
Linnuntien suojatiet				Tekn.ltk.	
Katusuunnitelma		Piirt.		§	
Suunnitelmakartta		Suunn.	AV	Muutos	
		Tarkast.		Muutos	
TEKNISET PALVELUT PL 5 71801 (Oppijointie 4) SIILINJÄRVI				Nro	3023.1