

100 Kadun mittalinja, paalutus
ja paalunumero

$+91,16$

Kadun keskiviivan likim.
korkeusasema (TSV)

 Suunnitelman raja

3517

Korttelin numero

5

Numero

Tont

Page 10 of 10

1

Huleveden tonttiliittymä

Hüleyesi ritiläkansikaivc

Huleyesi umpikansikaivo


Hulevesiviem.

----- Reunakivi, näkymä 12 cm

+90 00 Laserkeilaus korkeuskäyrä

----- Rakennettavuusluokan raja

3

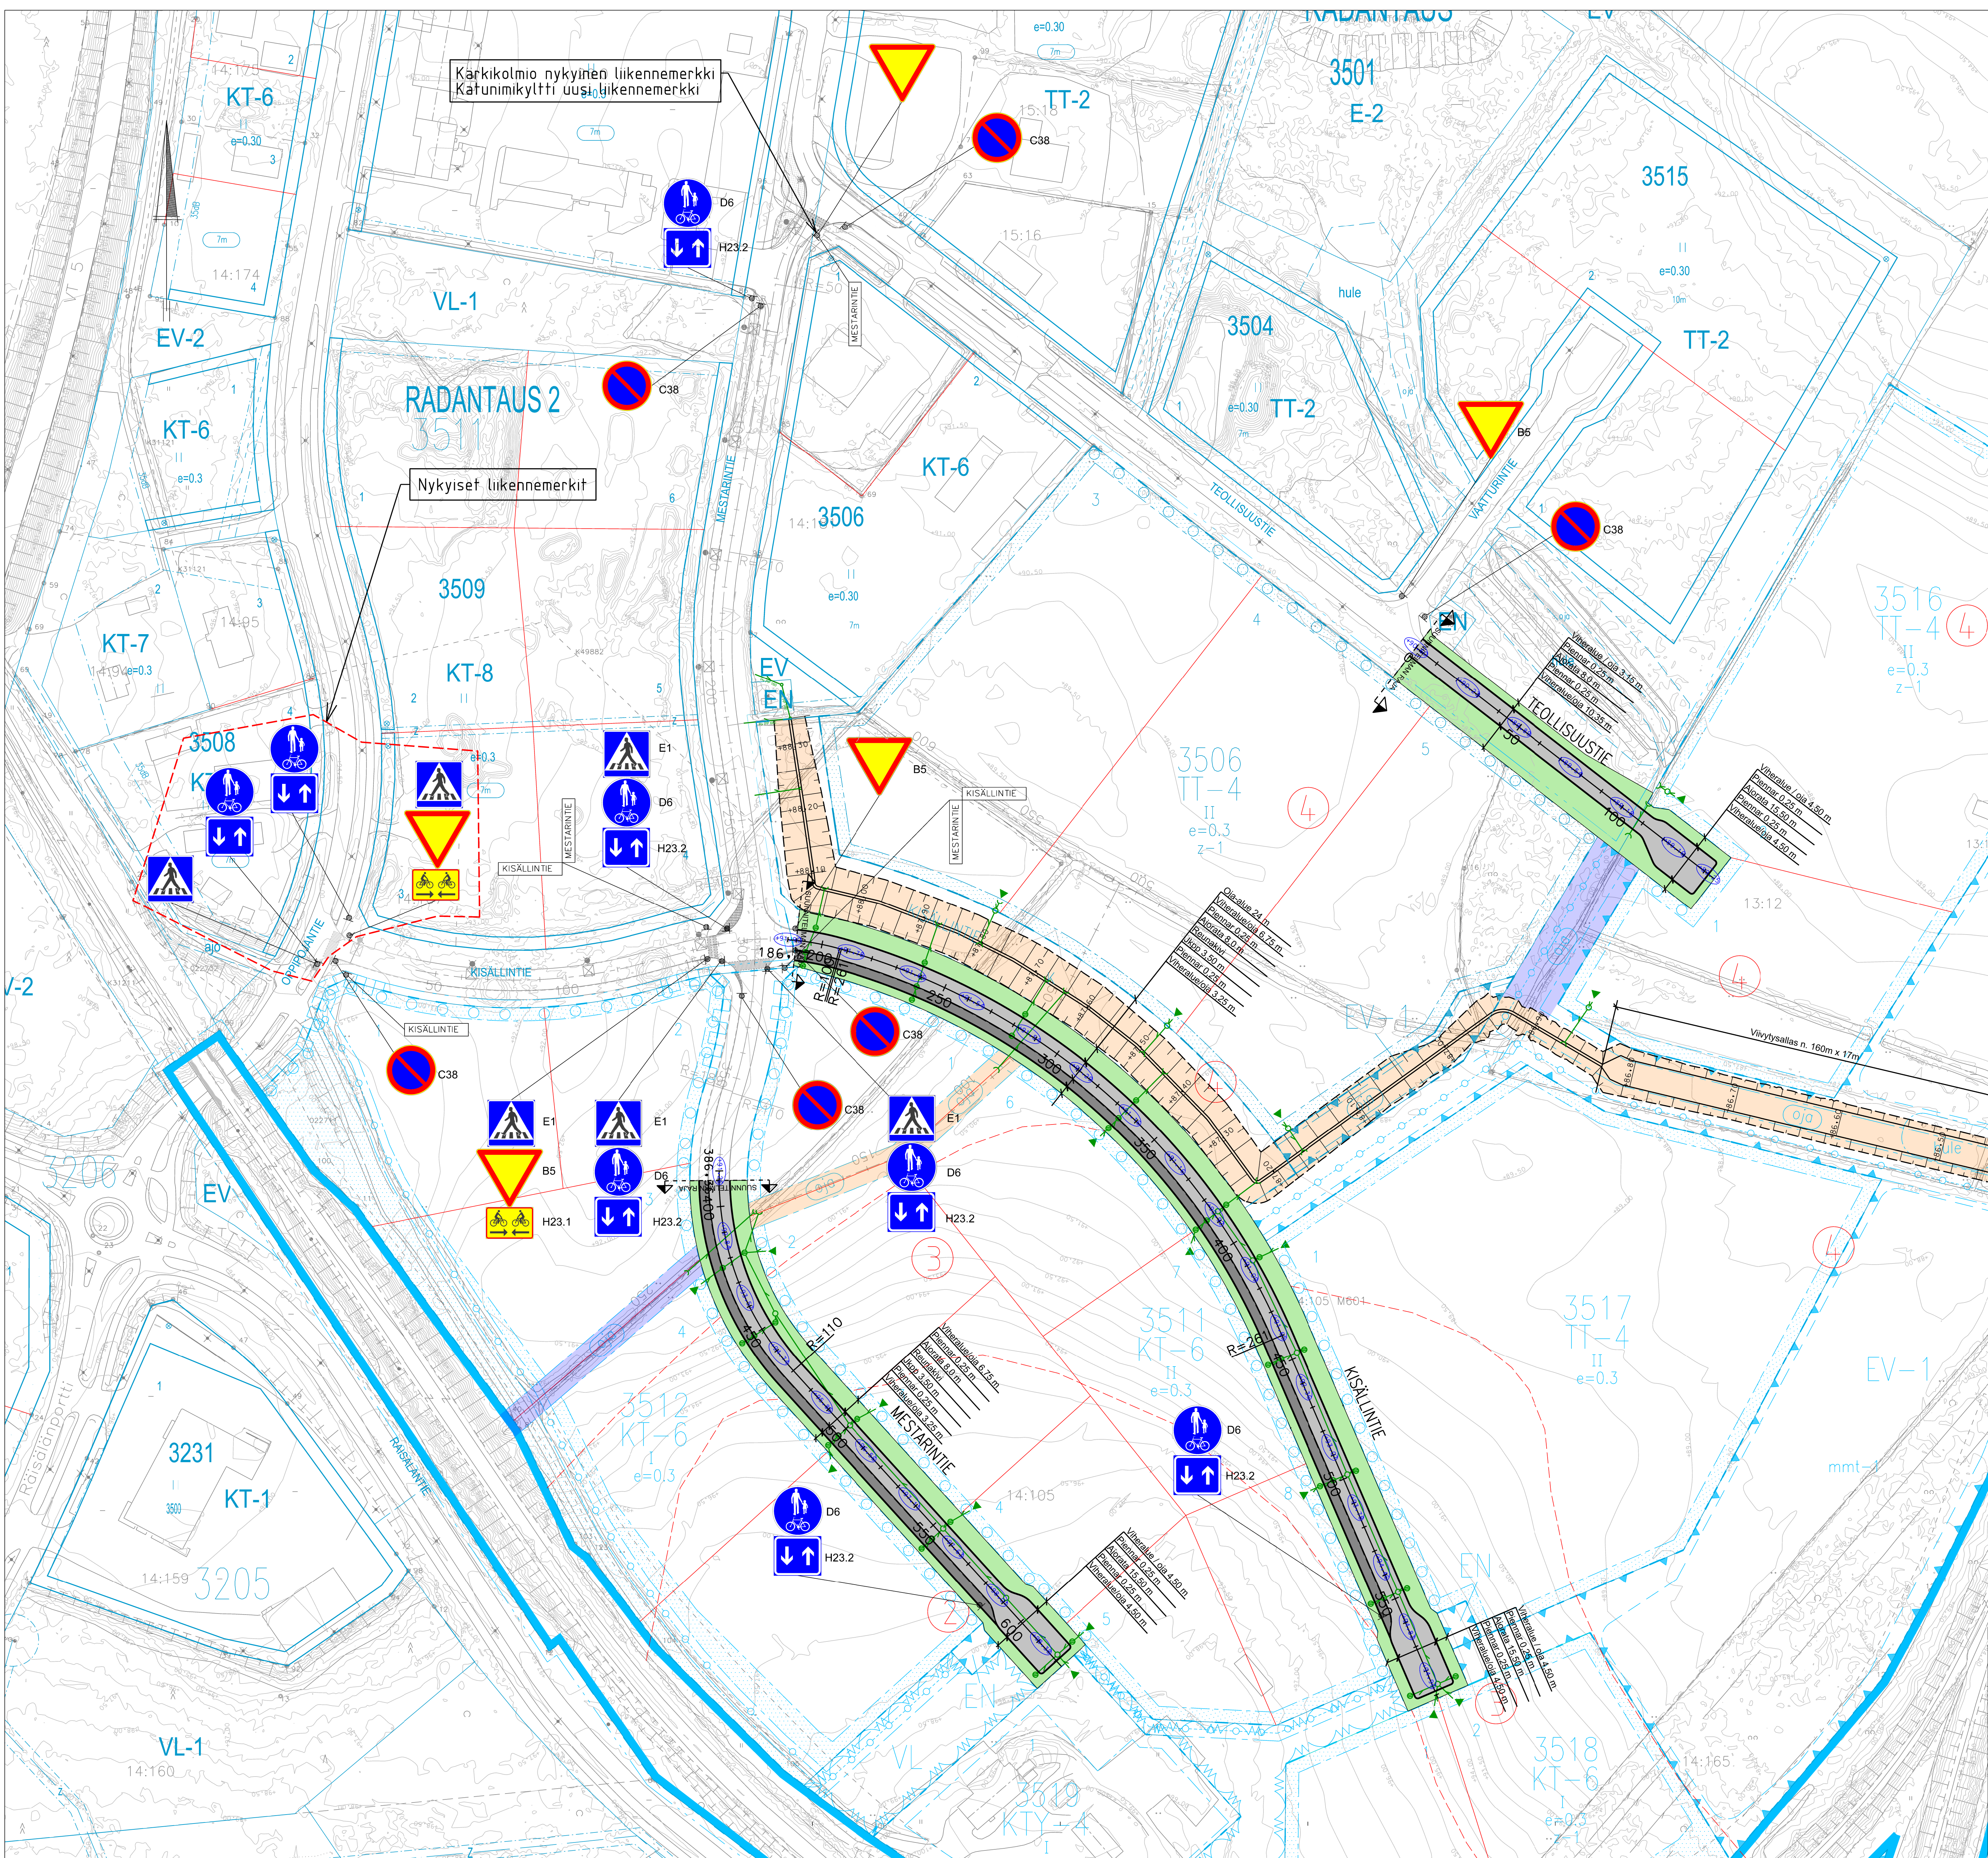

KORDINAATTIJARJESTELMA ETRS-GK28				
KÖRDESNJARJESTELMA N2000				
REV	Pvm	Tekija	Muutos	
Kaupunginosa/Kylä		Kortteli/Tila	Tontti/rno	Viranomaisten merkintöjä
Rakennuksen numero/Rakennusten numerot/Rakennustunnus/Rakennustunnukset				
Rakennustoimenpide		Piirustustilaji	Juoks.no	
Kohde	Piirustuksen sisältö			Mittakaava
Siiinjärven kunta	Liikenteenhajautussuunnitelma			1:1000
Radantaus 2	Asemapiirustus			
Siiinjärvi	Mestarin tie, Kisallintie ja Teollisuustie			
 Sweco Finland Oy Puutarhakatu 1A 70100 Kuopio e-mail: osasto@sweco.fi www: sweco.fi		Suunnitteluala, työnumero ja piirustuksen numero		Muutos
		GEO	2410 20	-
		Tiedosto		
Päiväys 20.8.2025		Piirt.	T. Heikkinen	
Suunn. T. Heikkinen		Tark.	M. Haatainen	
Vastaava suunn. M. Haatainen		Hyv.	-	