



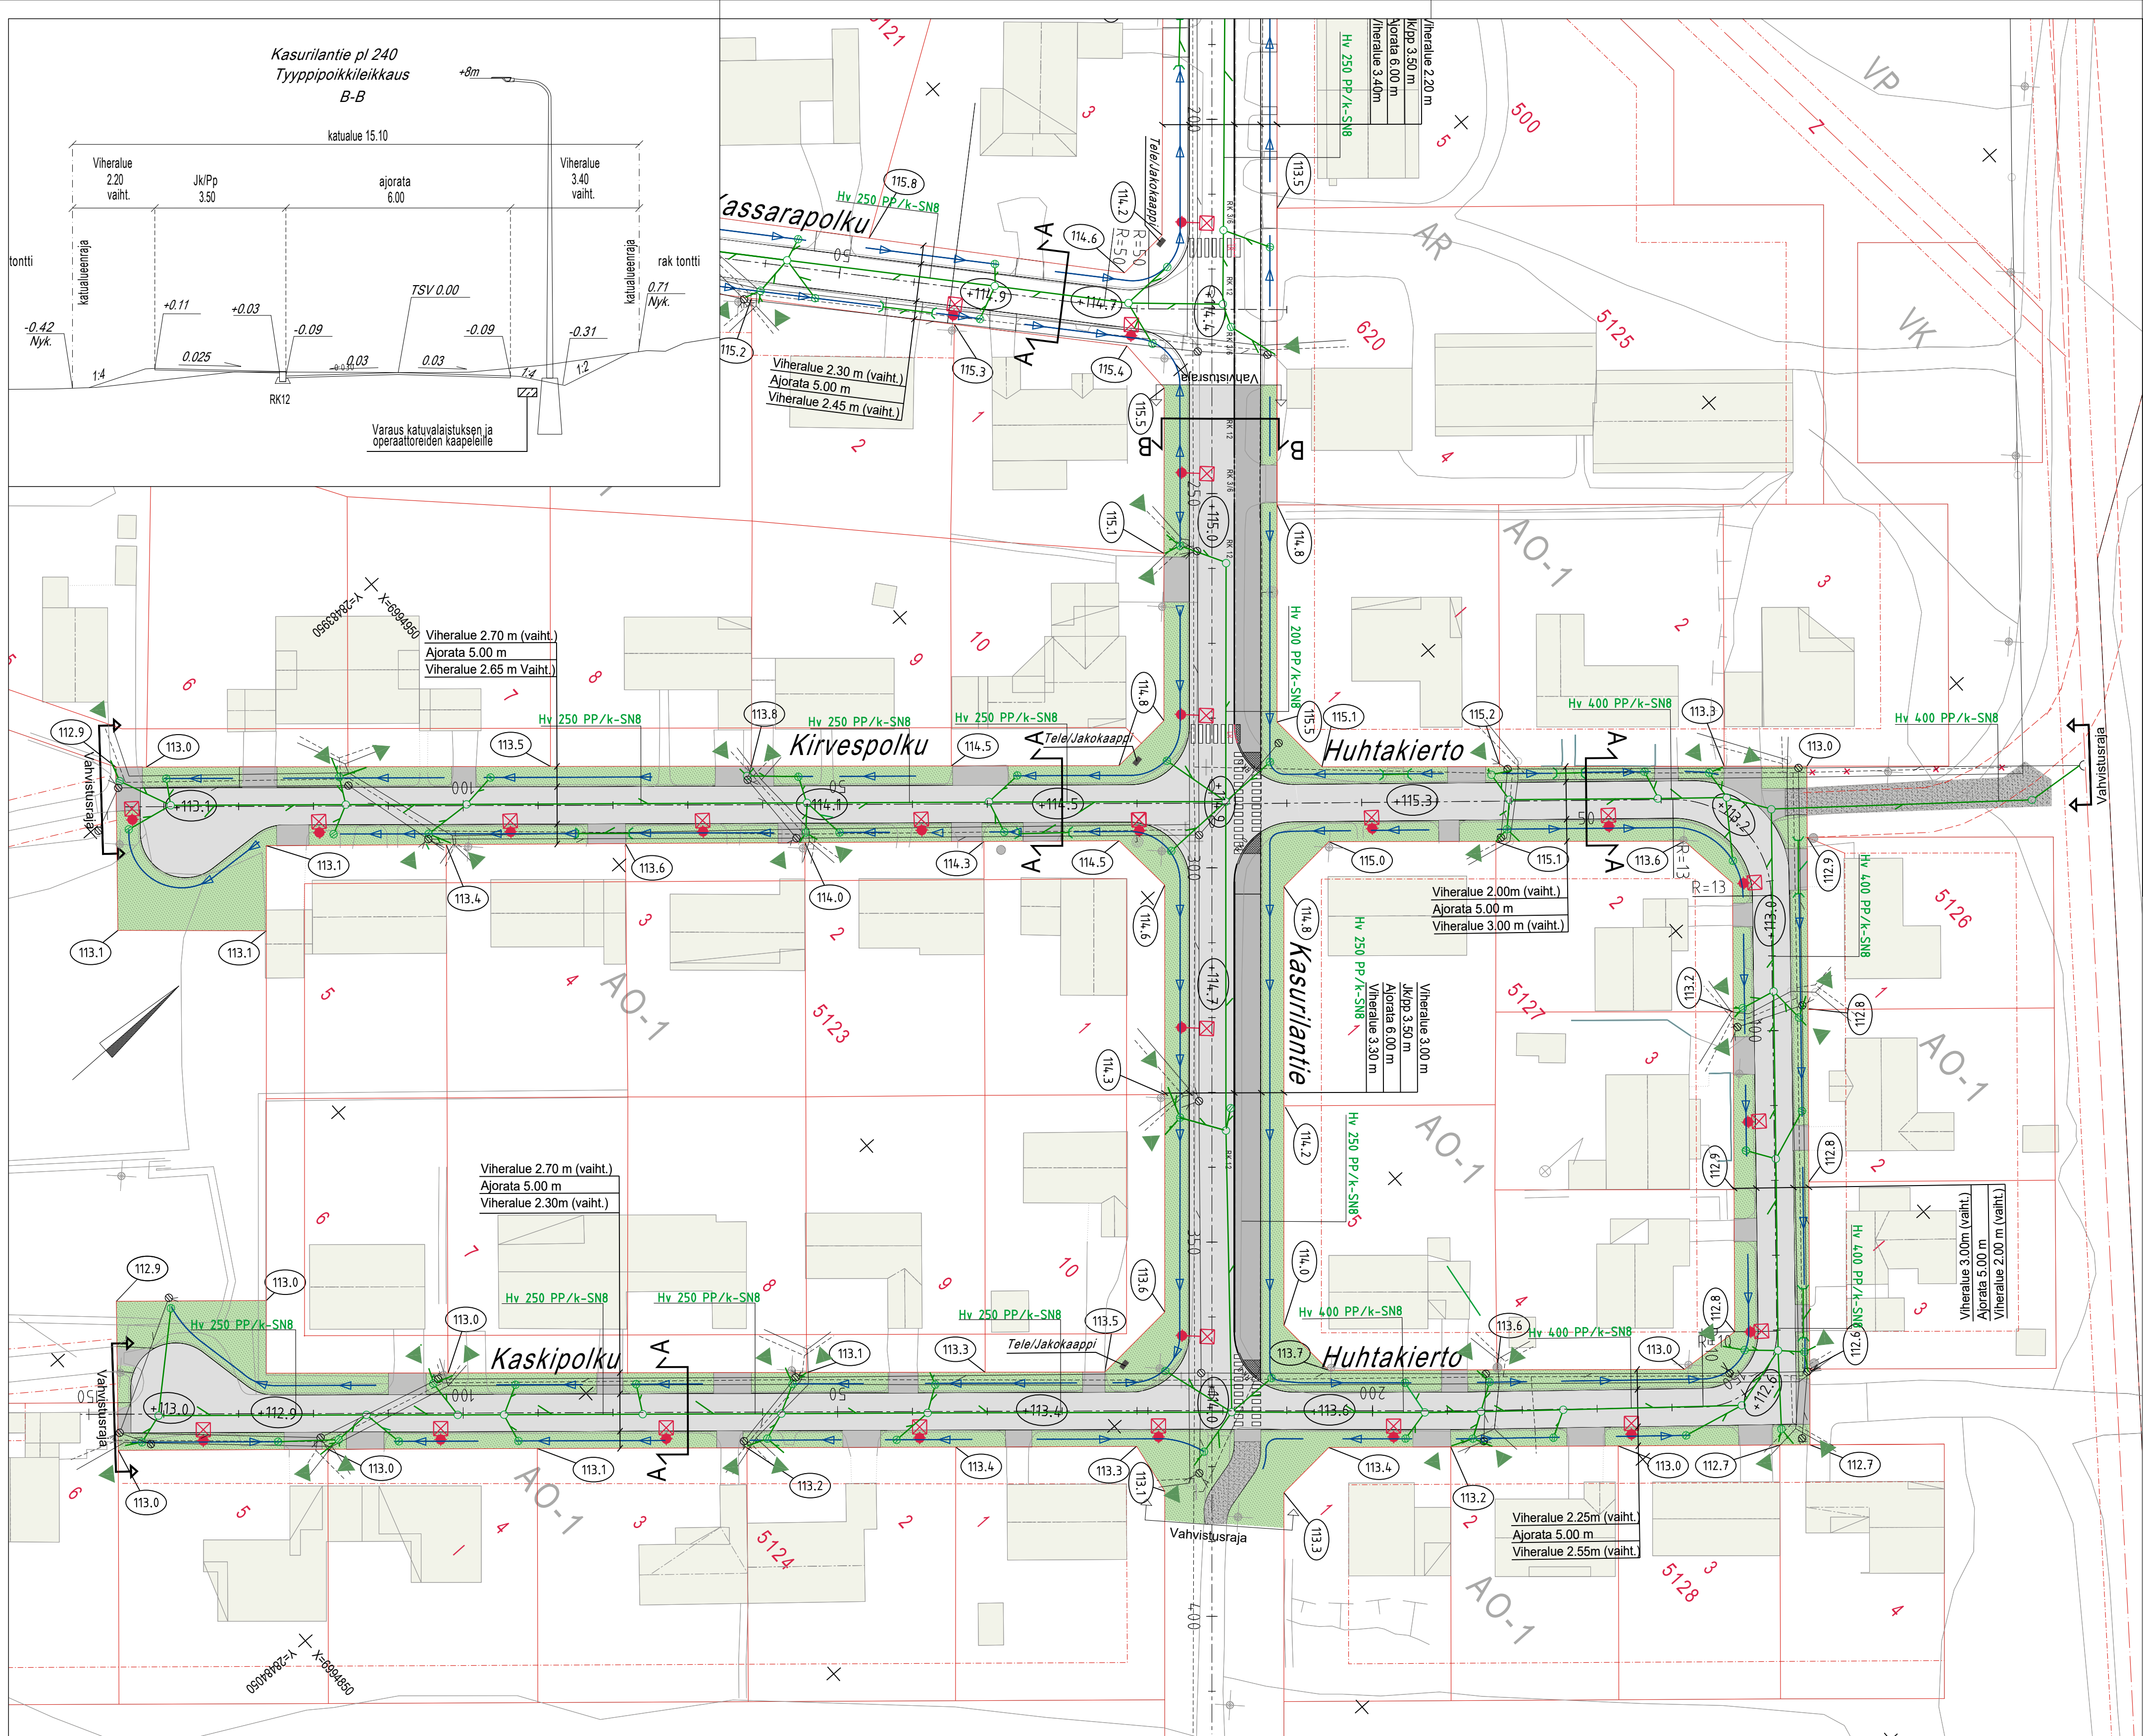


MERKINTÖJEN SELITYKSET


- 50
+110.2
105.6
↑
↑
- Mittalinja, paalutus ja paalulukema
Kadun likim. korkeusasema (TSV)
Tontin likim. nurkkakorko
Vahvistusraja
- A1 A2
- 22
1
- Kortteli
Tontti
Tonttiviiva
Ajorata, asfalttipäällyste
Tonttiliittymä
Huomiokivi
JKPP asf
Nurmetus
Sorapinta
- RK 12
RK 3/6
RK 0
RK 0
- Reunakivi, näkymä 12cm, Bet
Yliajettava reunatuki, näkymä 3/6 cm, Bet
Luiskattu reunatuki, näkymä 0-4cm, Bet
Upotettu reunakivi, näkymä 0 mm, Bet
Nykyinen valaisin
uusi valaisin
- Hulevesi ritiläkaivo nykyinen ja uusi
Huleveden tarkastuskaivo
Hulevesiviemäriputki, nykyinen
Hulevesiviemäriputki, uusi
Painanne/avo-oja
Tulvareitti
Rumpu
Huleveden tonttiliittymä
Tukimuuri

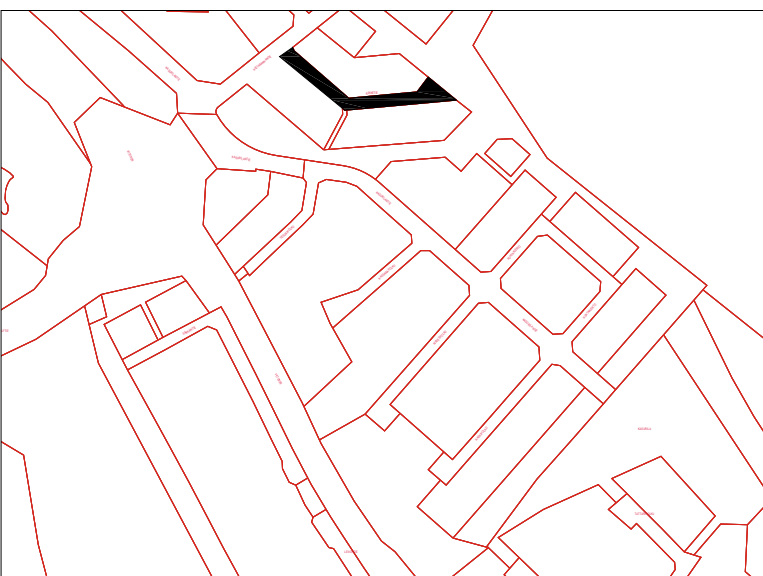


Kirvespolku pl 20
Tyyppipoikkileikkaus
A-A

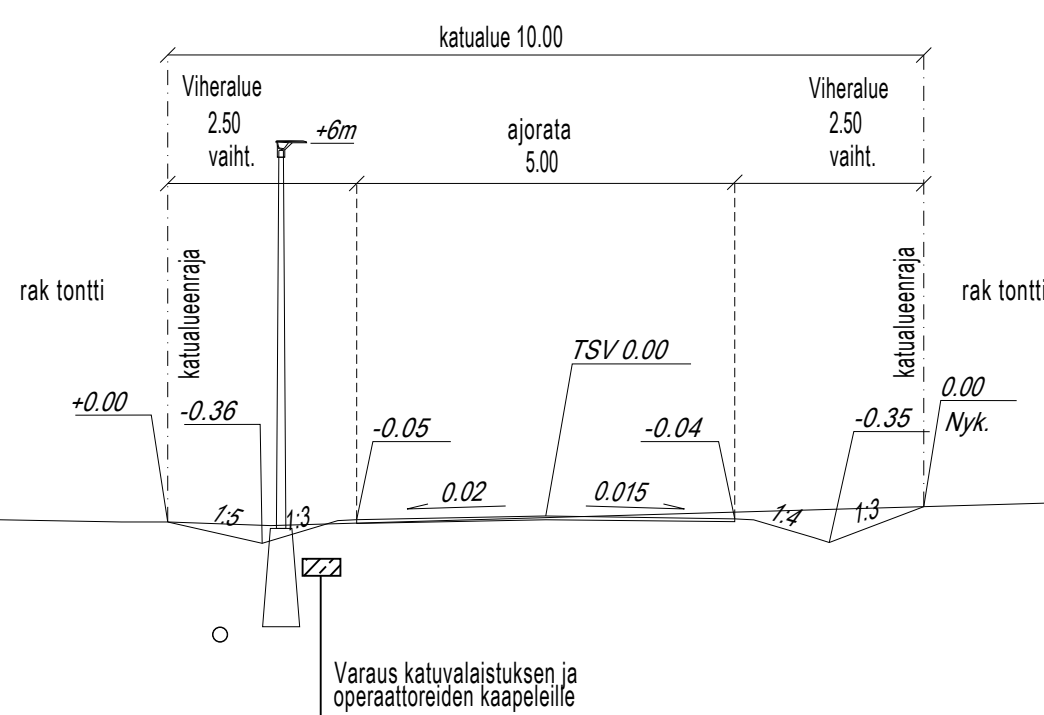

Kaskipolku pl 70
Tyyppipoikkileikkaus
A-A

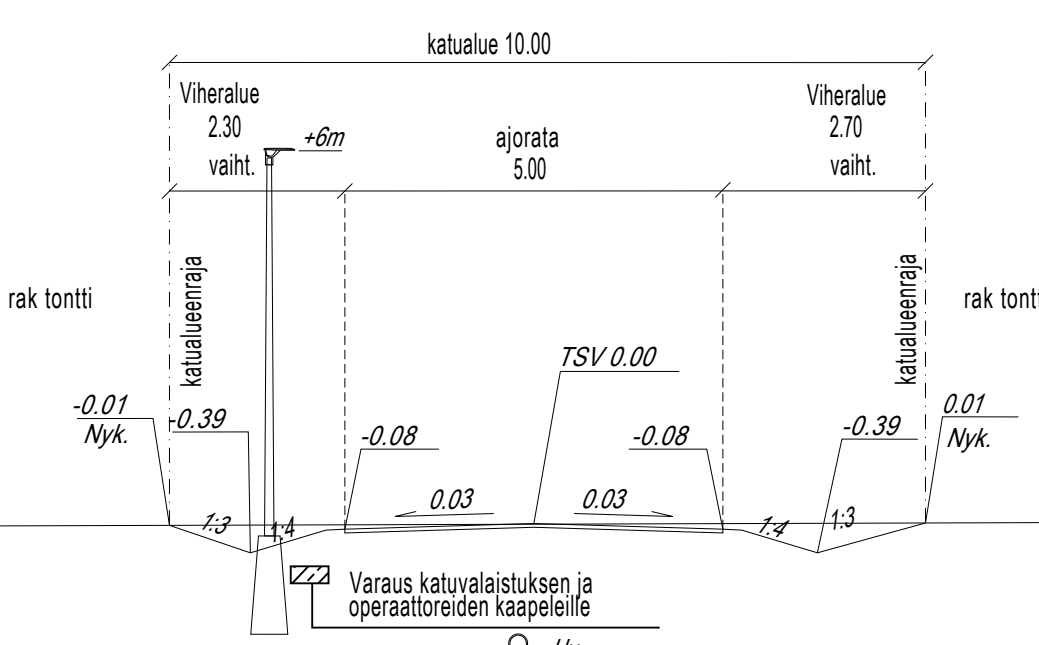

Huhtakierto pl 50
Tyyppipoikkileikkaus
A-A

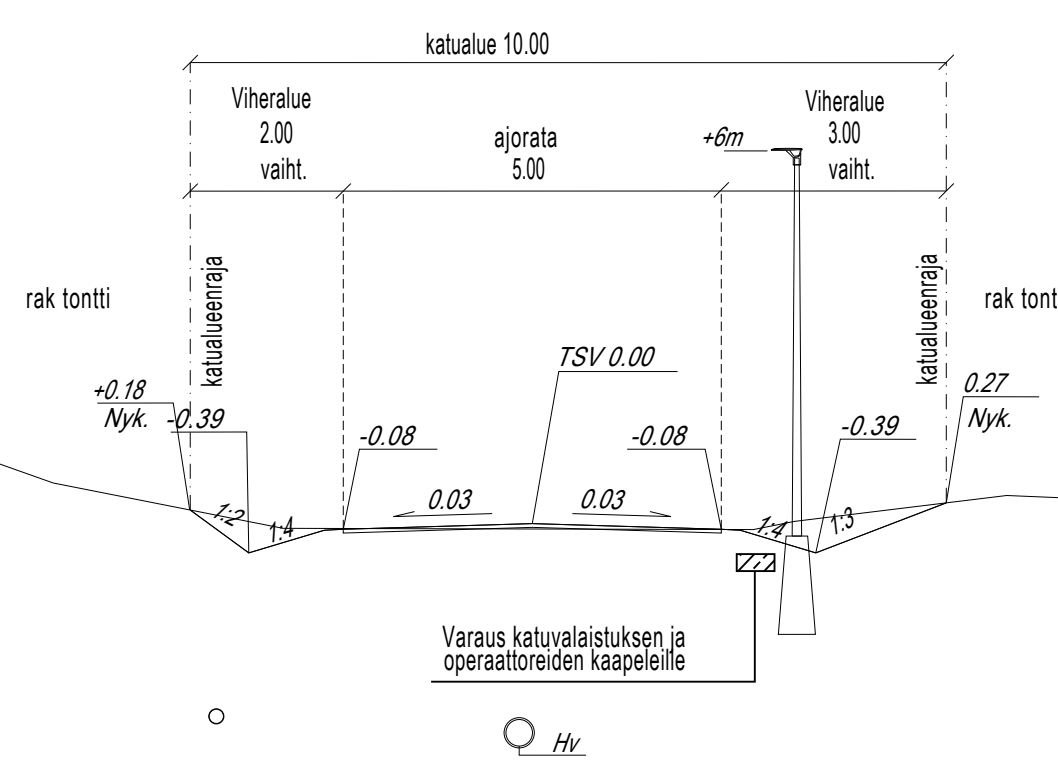

KORKEUSJÄRJESTELMÄ N2000
KOORDINAATTIJÄRJESTELMÄ ETRS-GK28

LUONNOS

MUUTOS/TÄYDENNYS	PÄIVÄYS	NIMI
Kohde Kasurilantie, välillä Kassarapolku-Kaskipolku Kaskipolku, Kirvespolku Huhtakierto	Piirustuksen sisältö ASEMAPIIRUSTUS	Mittakaava 1:500
PIIRUSTUSLAJI KATUSUUNNITELMA	Piirustustaj KATUUNNITELMA	
Päiväys Aleksi Vauhkonen	Tark. Teija Savolainen	
SIILINJÄRVEN KUNTA KASURILANTIE 1, 71800 SIILINJÄRVI www.siiлинjärvi.fi	Suunn.alat TKA	Työnro 1510085983
	hyv.	Piirustussno 2
suunnittelija Tuomas Turunen	piirt. HKau	tark. Teemu Matilainen
		pv 30.4.2025