


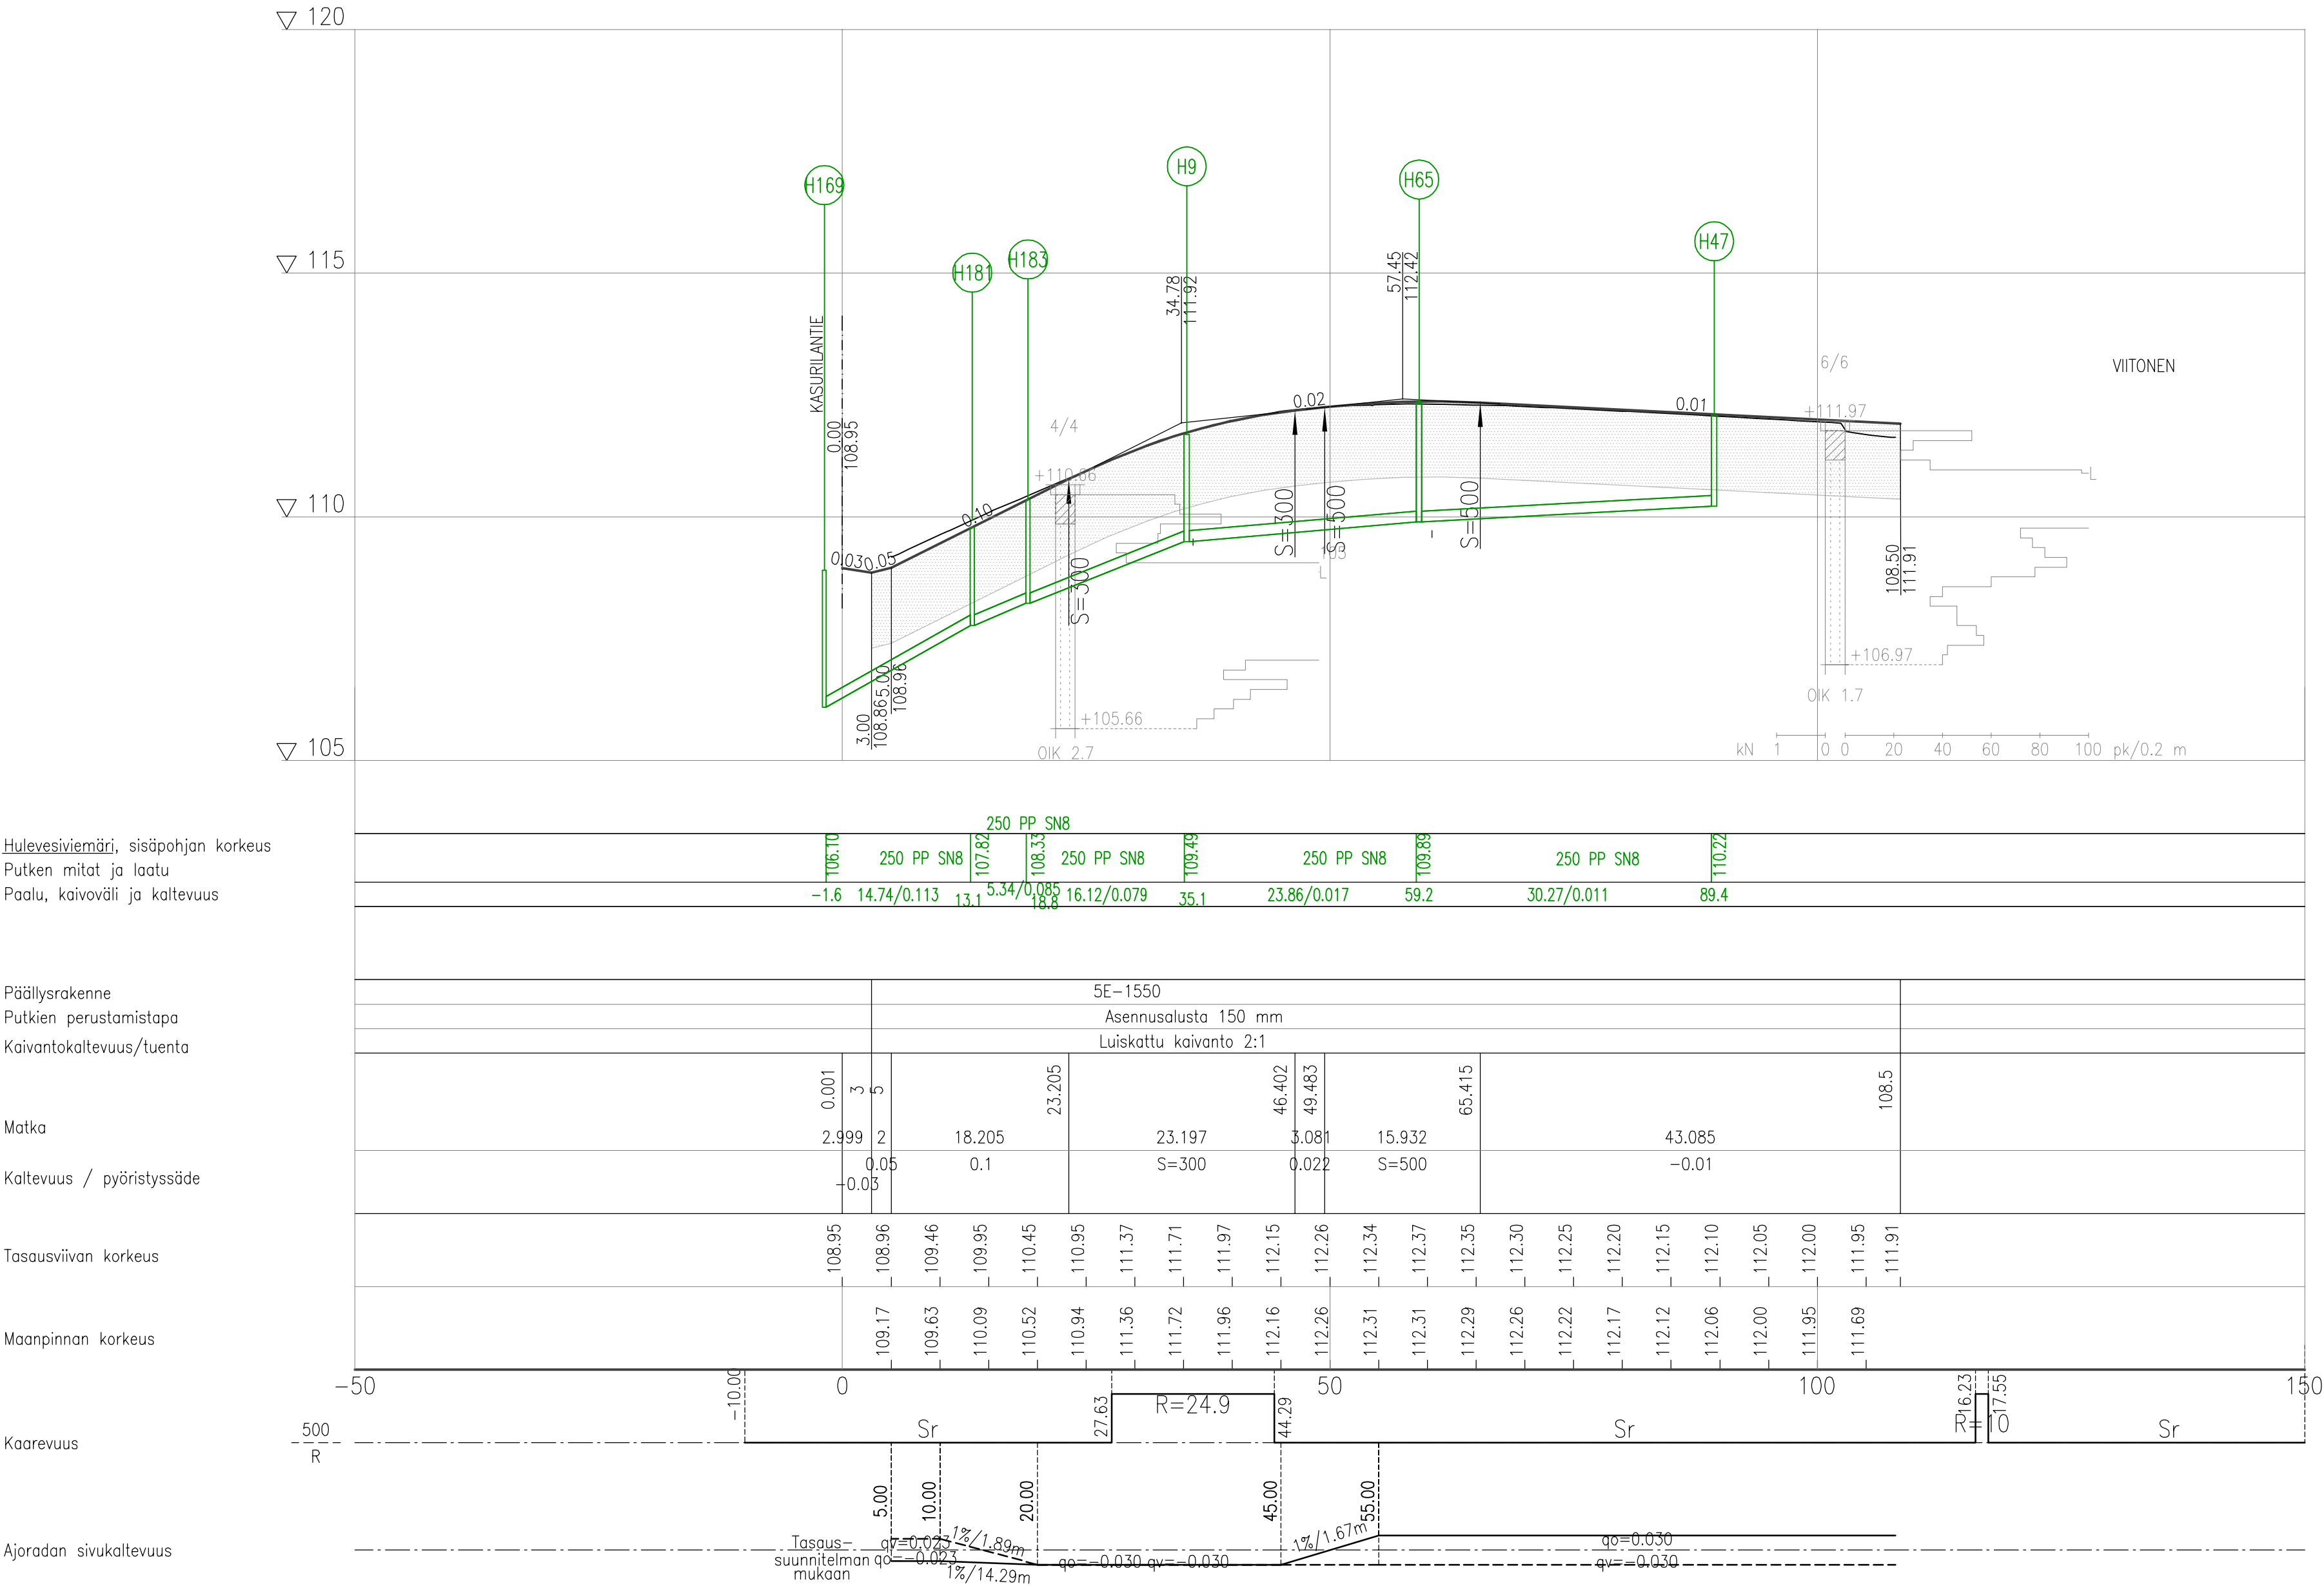

Hulevesiviemäri, sisäpohjan korkeus
Putken mitat ja laatu
Paalu, kaivoväli ja kaltevuus

Päällysrakenne
Putkien perustamistapa
Kaivantokaltevuus/tuenta

Matka

Kaltevuus / pyöristyssäde

Tasausviivan korkeus

Maanpinnan korkeus

Kaarevuus

Ajoradan sivukaltevuus

LUONNOS

MUUTOS/TÄYDENNYS		PÄIVÄYS	NIMI
Kohde Vesuripolku	Piirustuksen sisältö PITUUSLEIKKAUS		Mittakaava 1:500/1:100
	Piirustuskohde KATU- JA HULEVESISUUNNITELMA		
	Piirustaja Hv. Alekski Vauhkonen		
	Tark. Teija Savolainen		
SIILINJÄRVEN KUNTA KASURILANTIE 1, 71800 SIILINJÄRVI www.siilinjärvi.fi		Suunn.ala TKA	Työnro 1510085983
		hyv.	Muutos 15
suunnittelija Tuomas Turunen	piirt. HKau	tark. Teemu Matilainen	pv 30.4.2025