


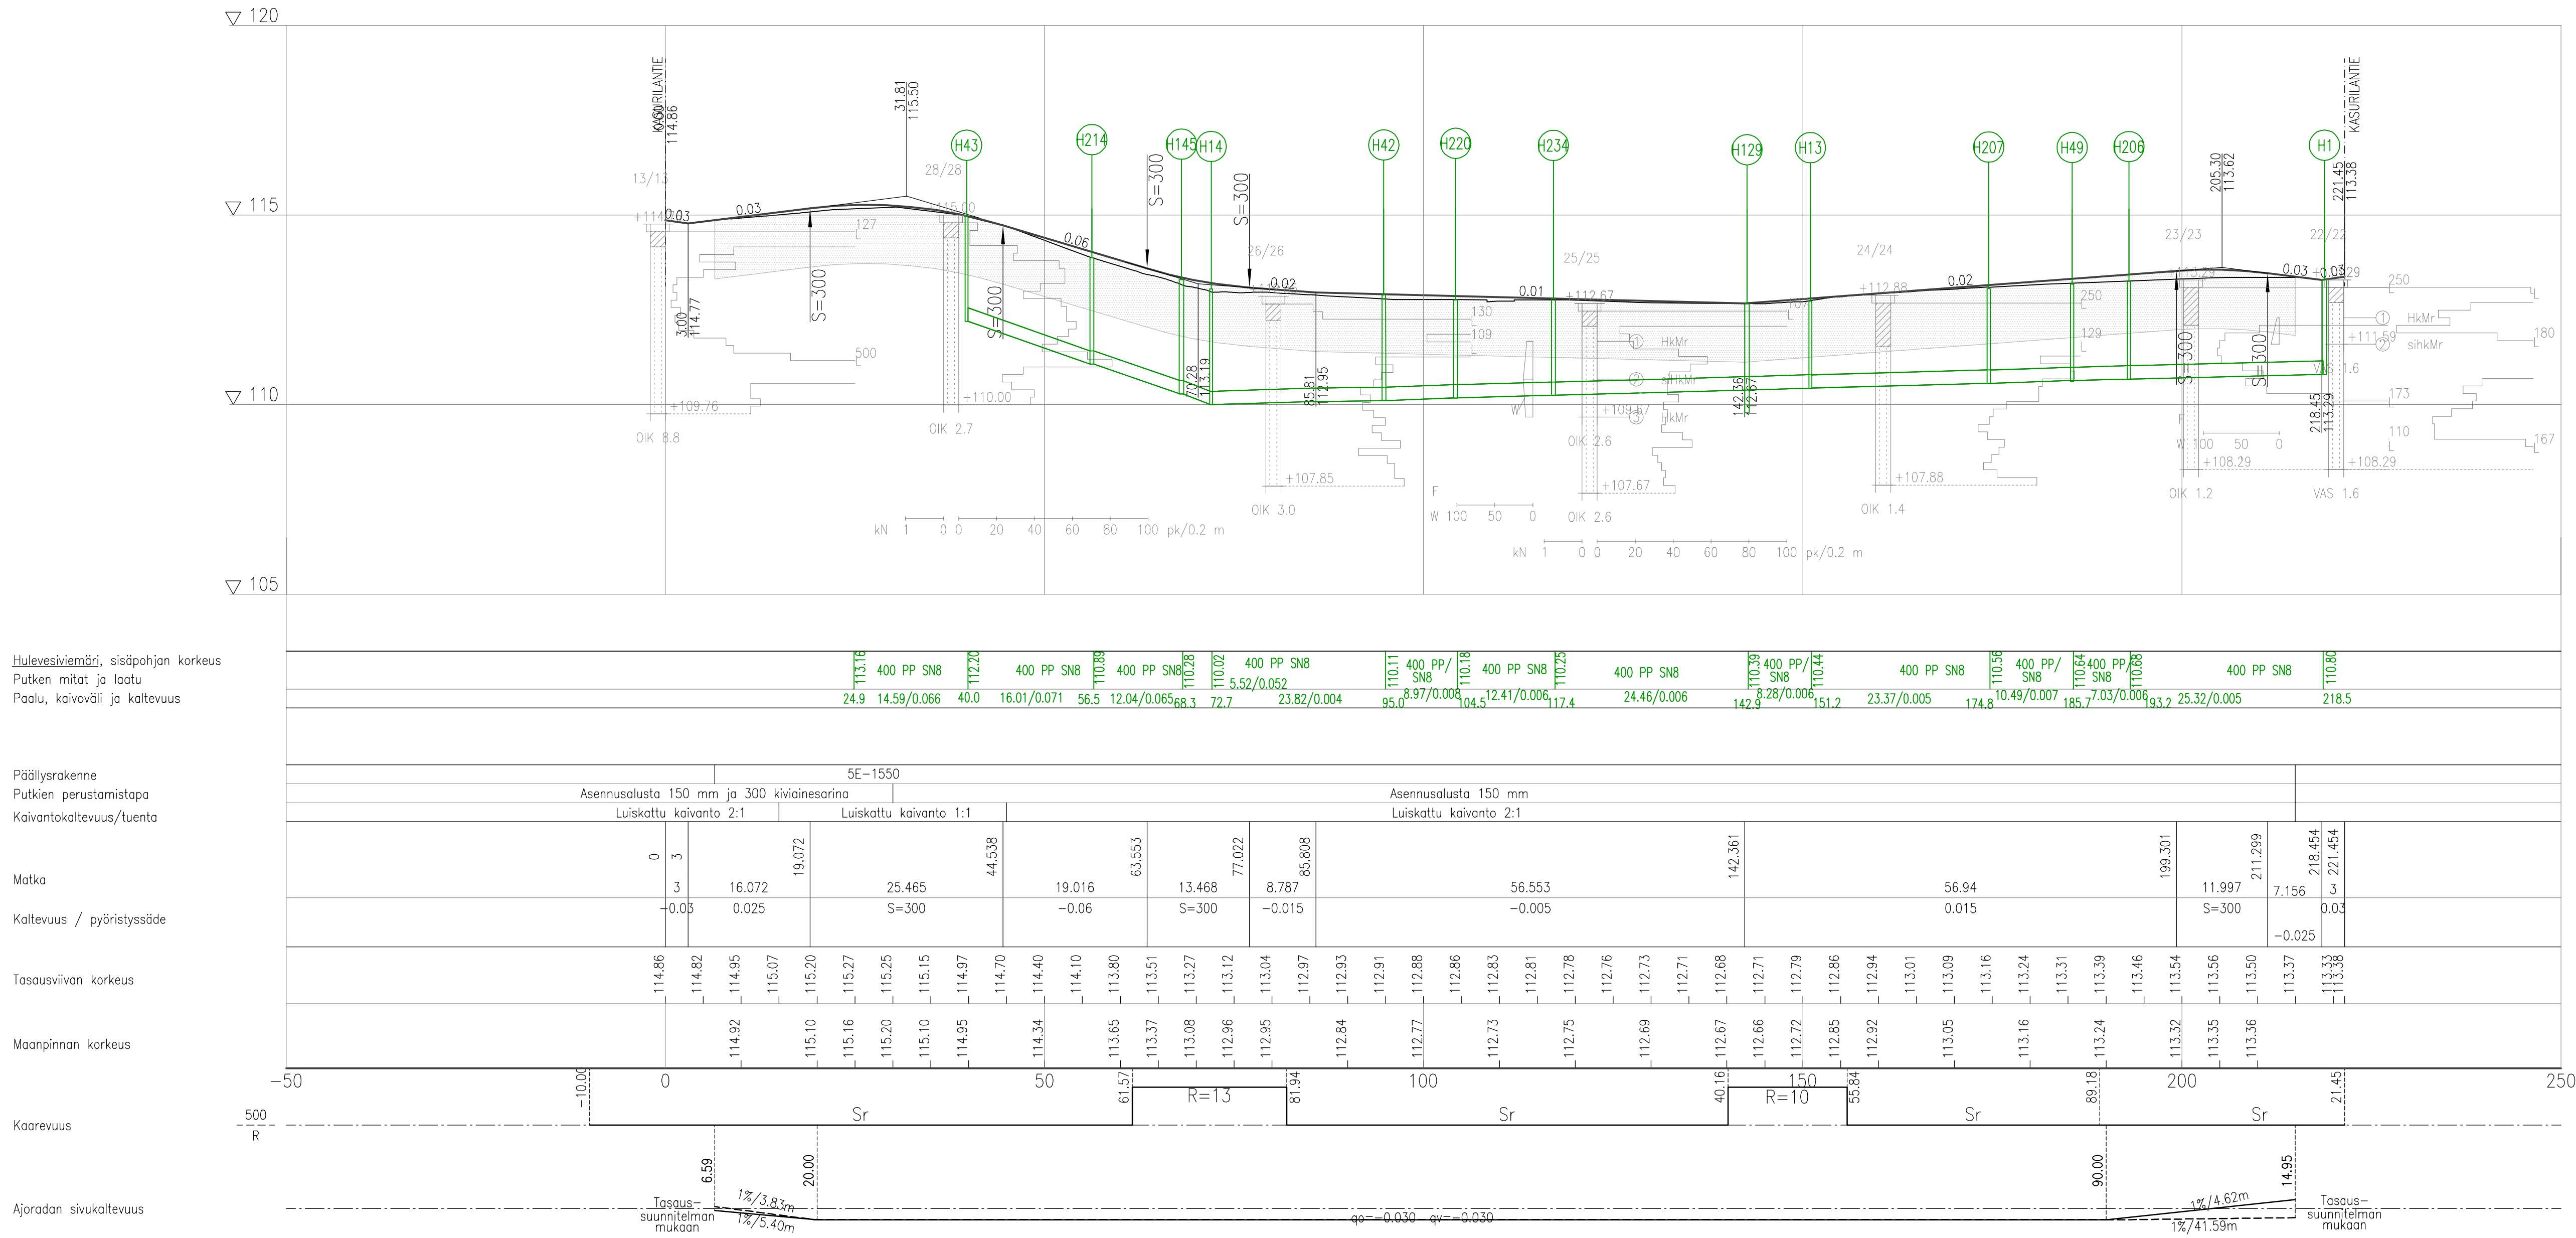

Hulevesiviemäri, sisäpohjan korkeus
Putkien mitat ja laatu
Paalu, kaivoväli ja kaltevuus

Päällysrakenne
Putkien perustamistapa
Kaivantokaltevuus/tuenta

Motka

Kaltevuus / pyöristyssäde

Tasausviivan korkeus

Maanpinnan korkeus

Kaarevuus

Ajoradan sivukaltevuus

LUONNOS

MUUTOS/TÄYDENNYS		PÄIVÄYS	NIMI
Kohde	Huhtakierto	Piirustuksen sisältö	Mittakaava
		PITUUSLEIKKAUS	1:500/1:100
		Piirustusloji	KATU- JA HULEVESISUUNNITELMA
		Piirustaja	
SIILIJÄRVEN KUNTA			
KASURILANTIE 1, 71800 SIILIJÄRVI			
www.siilinjärvi.fi			
		Suunn.ala	Työnro
		TKA	1510085983
		hyv.	19
		Muutos	
suunnittelija		piirt.	tark.
Tuomas Turunen		HKau	Teemu Matilainen
		pv	
		30.4.2025	