


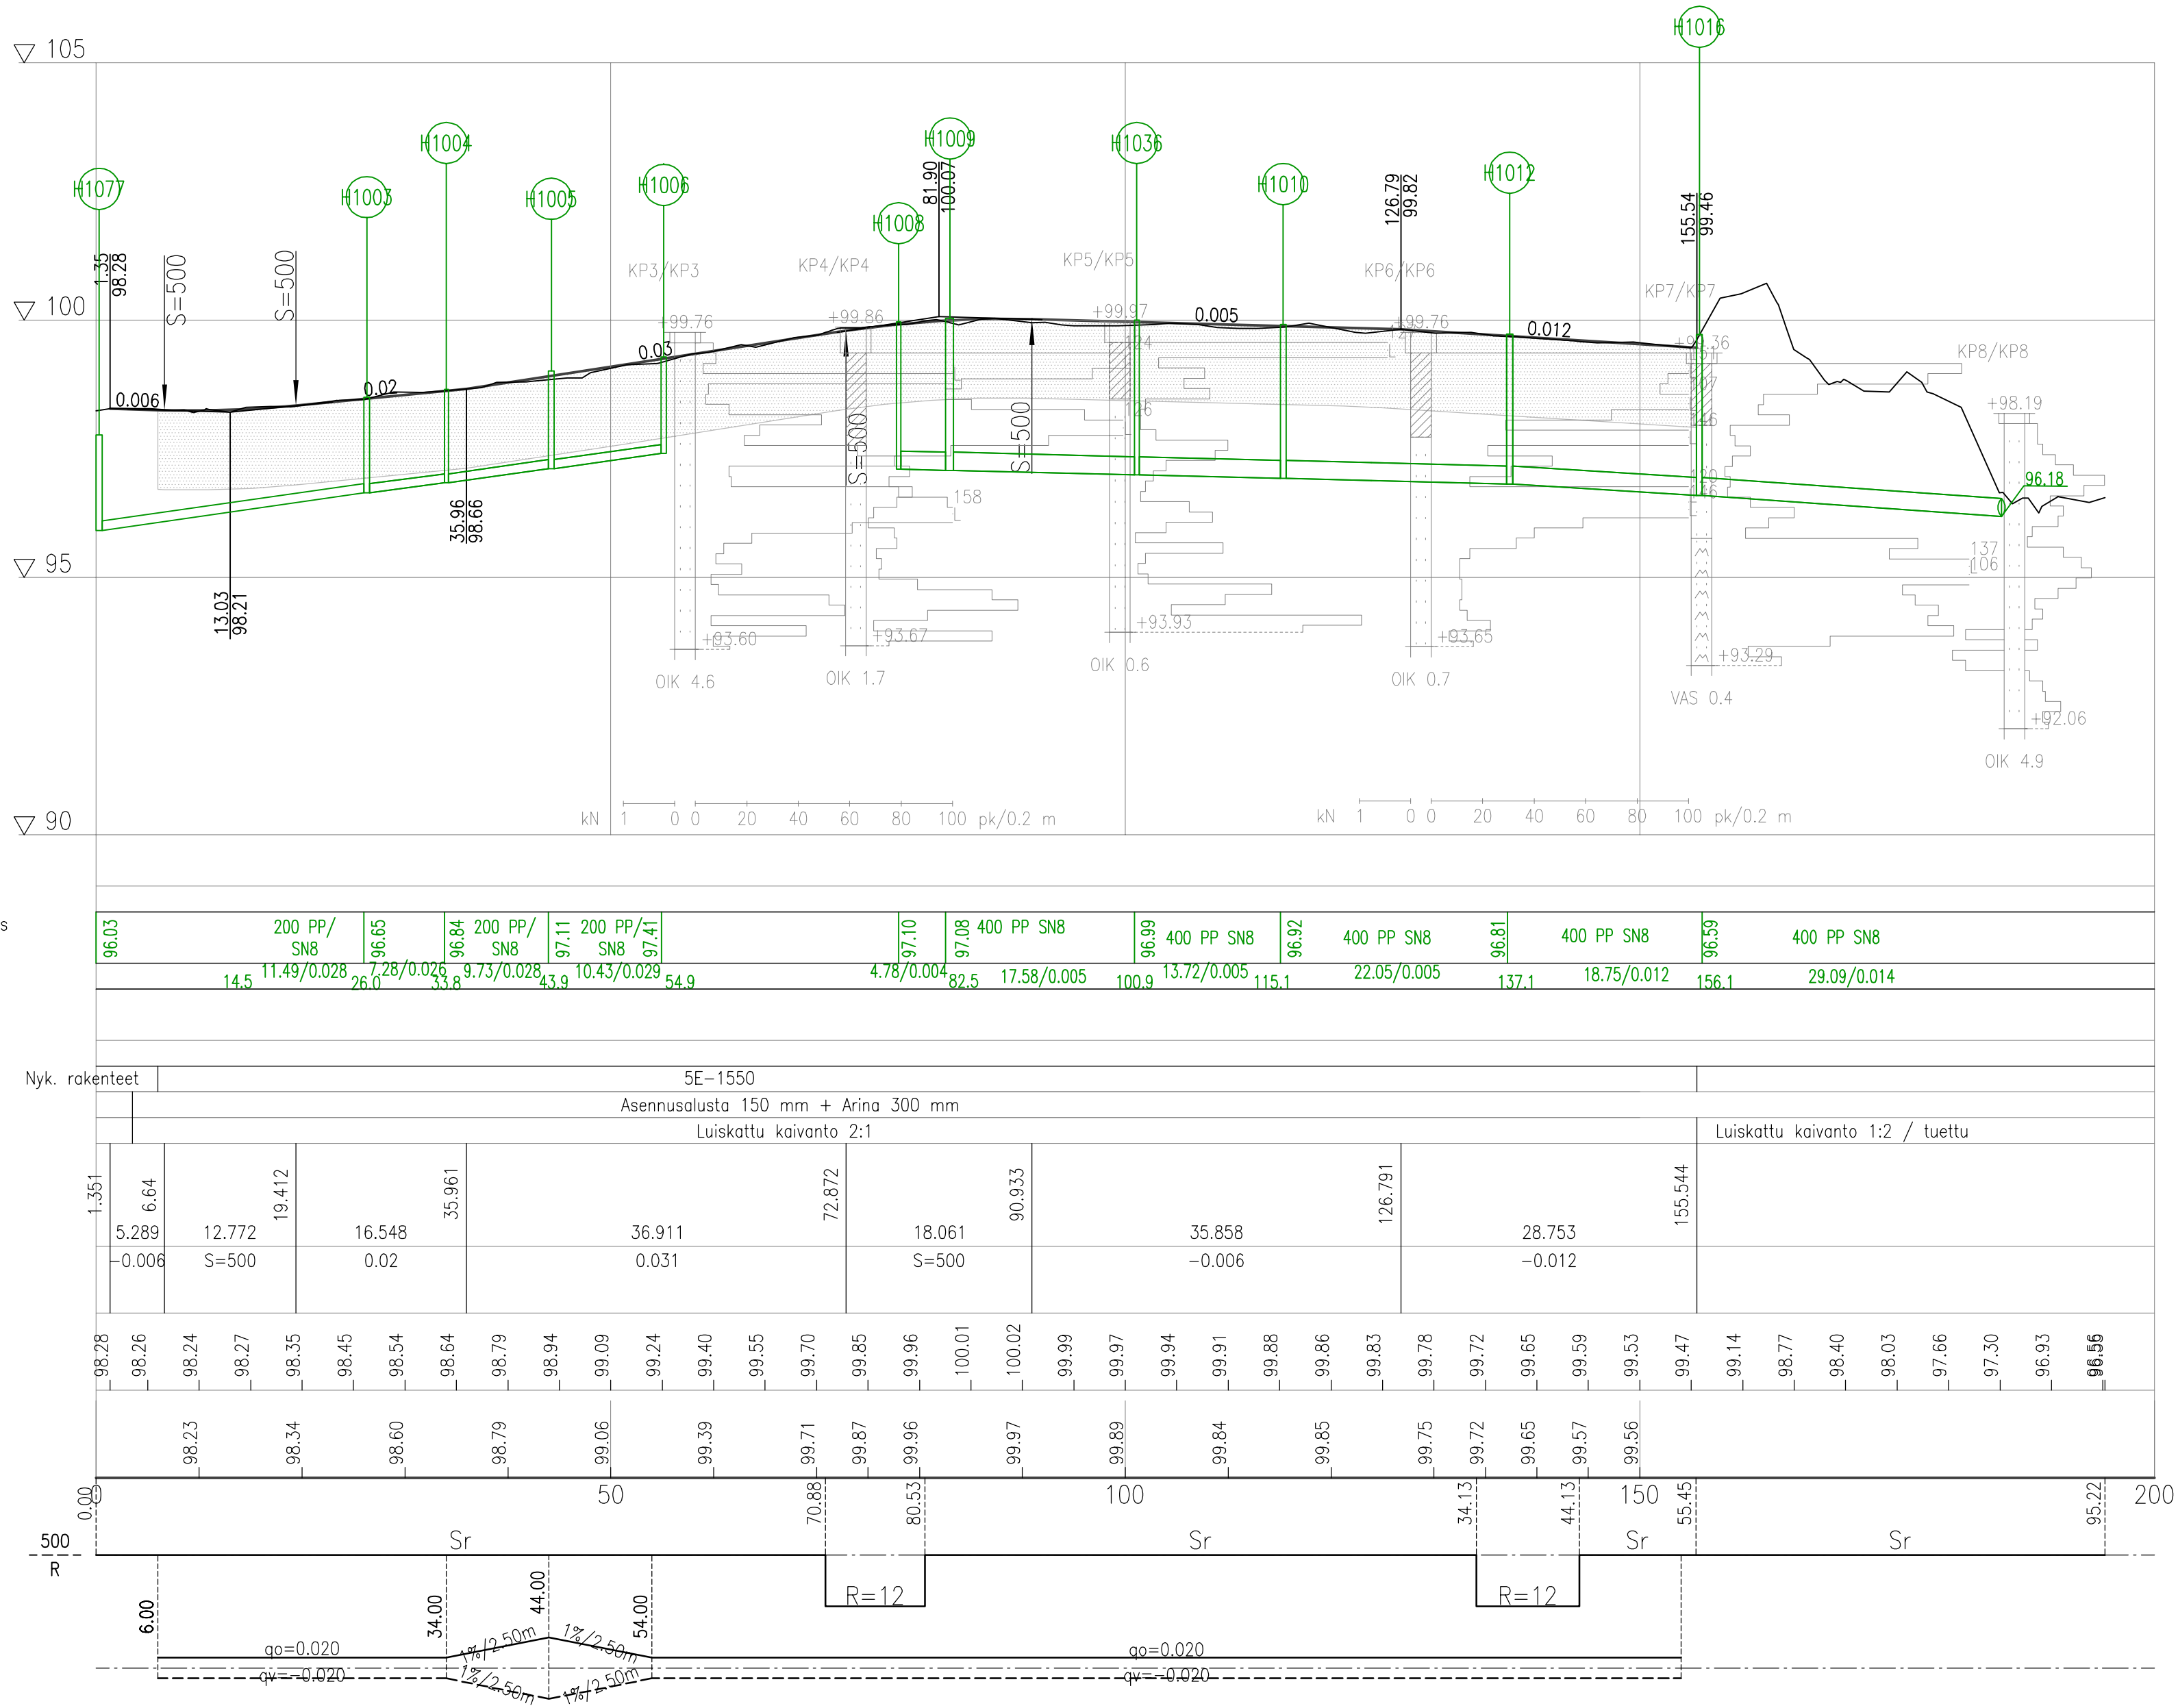

LUONNOS

MUUTOS/TÄYDENNYS		PÄIVÄYS	NIMI
Kohde		Piirustuksen sisältö	Mittakaava
Rinnetie		PITUUSLEIKKAUS	1:500/1:100
		Piirustuskäsi	
		KATU- JA HULEVESISUUNNITELMA	
SIILIJÄRVEN KUNTA		Pöytä	
KASURILANTIE 1, 71800 SIILIJÄRVI		Hyv. Aleksi Vauhkonen	
www.siilinjärvi.fi		Tark. Teija Savolainen	
Suunn.ala		Työnro	Piirustusno
TKA		1510085983	20
hyv.			Muutos
suunnittelija		piirt.	tark.
Tuomas Turunen		HKau	Teemu Matilainen
			pv
			30.4.2025