

LIIKENNEMERKKILUETTELO

NRO	NIMI	TUNNUS	KOKO	KALVOTYYPPI	LISÄTIEDOT	NRO	NIMI	TUNNUS	KOKO	KALVOTYYPPI	LISÄTIEDOT	NRO	NIMI	TUNNUS	KOKO	KALVOTYYPPI	LISÄTIEDOT
KASURILANTIE						KIRVESPOLKU						HUHTAKIERTO					
107	Suojatie	E1	400x400	R2	Kiin.val.pylv.	400a	Katunimikilpi	-	-	-	Nyk. siirretään val.pylv.	600a	Suojatie	E1	400x400	R2	Kaksipuolinen
108a	Pysäköinti kielletty	C38	640	R2	Nykyinen siirretään	400b	Väistämisvelvollisuus risteyksessä	B5	900	R2	Kiinn.val.pylv.	600b	Väistämisvelvollisuus risteyksessä	B5	900	R2	-
108b	Yhdistetty pyörätie ja jalkakäytävä	D6	640	R1	-	401Na	Yhdistetty pyörätie ja jalkakäytävä	D6	640	R1	Nykyinen	600c	Kaksisuuntainen pyörätie	H23.1	600x400	R2	-
108c	Kaksisuuntainen pyörätie	H23.2	400x300	R1	-	401Nb	Kaksisuuntainen pyörätie	H23.2	400x300	R1	Nykyinen	601Na	Yhdistetty pyörätie ja jalkakäytävä	D6	640	R1	Nykyinen
109a	Katunimikilpi	-	-	-	Nykyinen	KASKIPOLKU						601Nb	Kaksisuuntainen pyörätie	H23.2	400x300	R1	Nykyinen
109b	Yhdistetty pyörätie ja jalkakäytävä	D6	640	R1	-	500a	Katunimikilpi	-	-	-	Nyk. siirretään val.pylv.	602N	Katunimikilpi	-	-	-	Nykyinen
109c	Kaksisuuntainen pyörätie	H23.2	400x300	R1	-	500b	Väistämisvelvollisuus risteyksessä	B5	900	R2	Kiinn.val.pylv.	603a	Suojatie	E1	400x400	R2	Nykyinen
110a	Pysäköinti kielletty	C38	640	R2	-	501Na	Yhdistetty pyörätie ja jalkakäytävä	D6	640	R1	Nykyinen	603b	Väistämisvelvollisuus risteyksessä	B5	900	R2	Kaksipuolinen
110b	Yhdistetty pyörätie ja jalkakäytävä	D6	640	R1	-	501Nb	Kaksisuuntainen pyörätie	H23.2	400x300	R1	Nykyinen	603c	Kaksisuuntainen pyörätie	H23.1	600x400	R2	-
110c	Kaksisuuntainen pyörätie	H23.2	400x300	R1	-	501Nc	Tekstillinen lisäkilpi	H24		R1	Nykyinen	604N	Katunimikilpi	-	-	-	Nykyinen
111NSa	Yhdistetty pyörätie ja jalkakäytävä	D6	640	R1	Nykyinen siirretään												
111NSb	Kaksisuuntainen pyörätie	H23.2	400x300	R1	Nykyinen siirretään												

TIEMERKINTÄTAULUKKO

NRO	NIMI	VÄRI	VIIVA-PITUUS	VÄLI	LEVEYS	MERKINTÄ-TAPA*
L3_2	Suojatie	valk.		0.5	0.5	K
L4_2_2	Suojatie ja pp-tien jatke	valk.		0.5	0.5	K
* Merkintätavat: K = kestoperä (massa 3mm), U = upotettu perä (7+2mm), M = maalattu perä						

MERKINTÖJEN SELITYKSET



- 100

= Uusi liikennemerkki
- N

= Nykyinen liikennemerkki
- NS

= Nykyinen liikennemerkki siirretään
- L3_2

= Tiemerkintätunnus

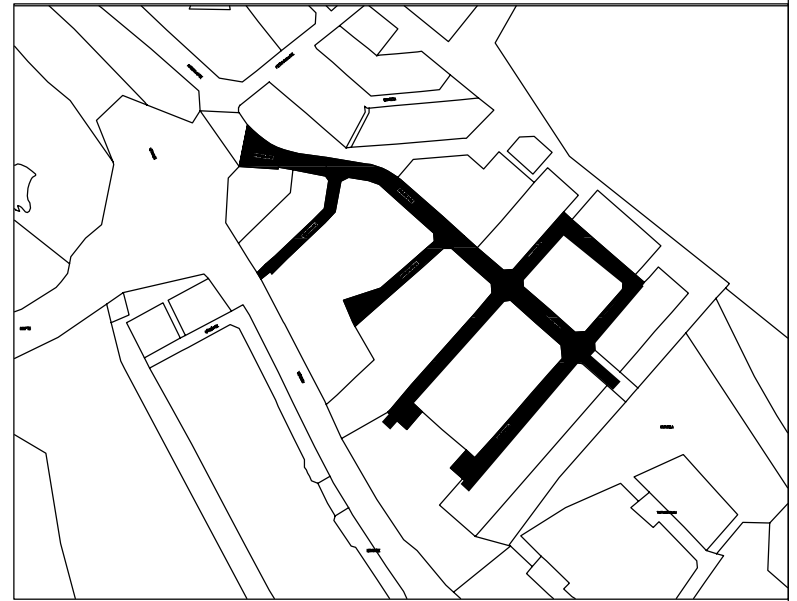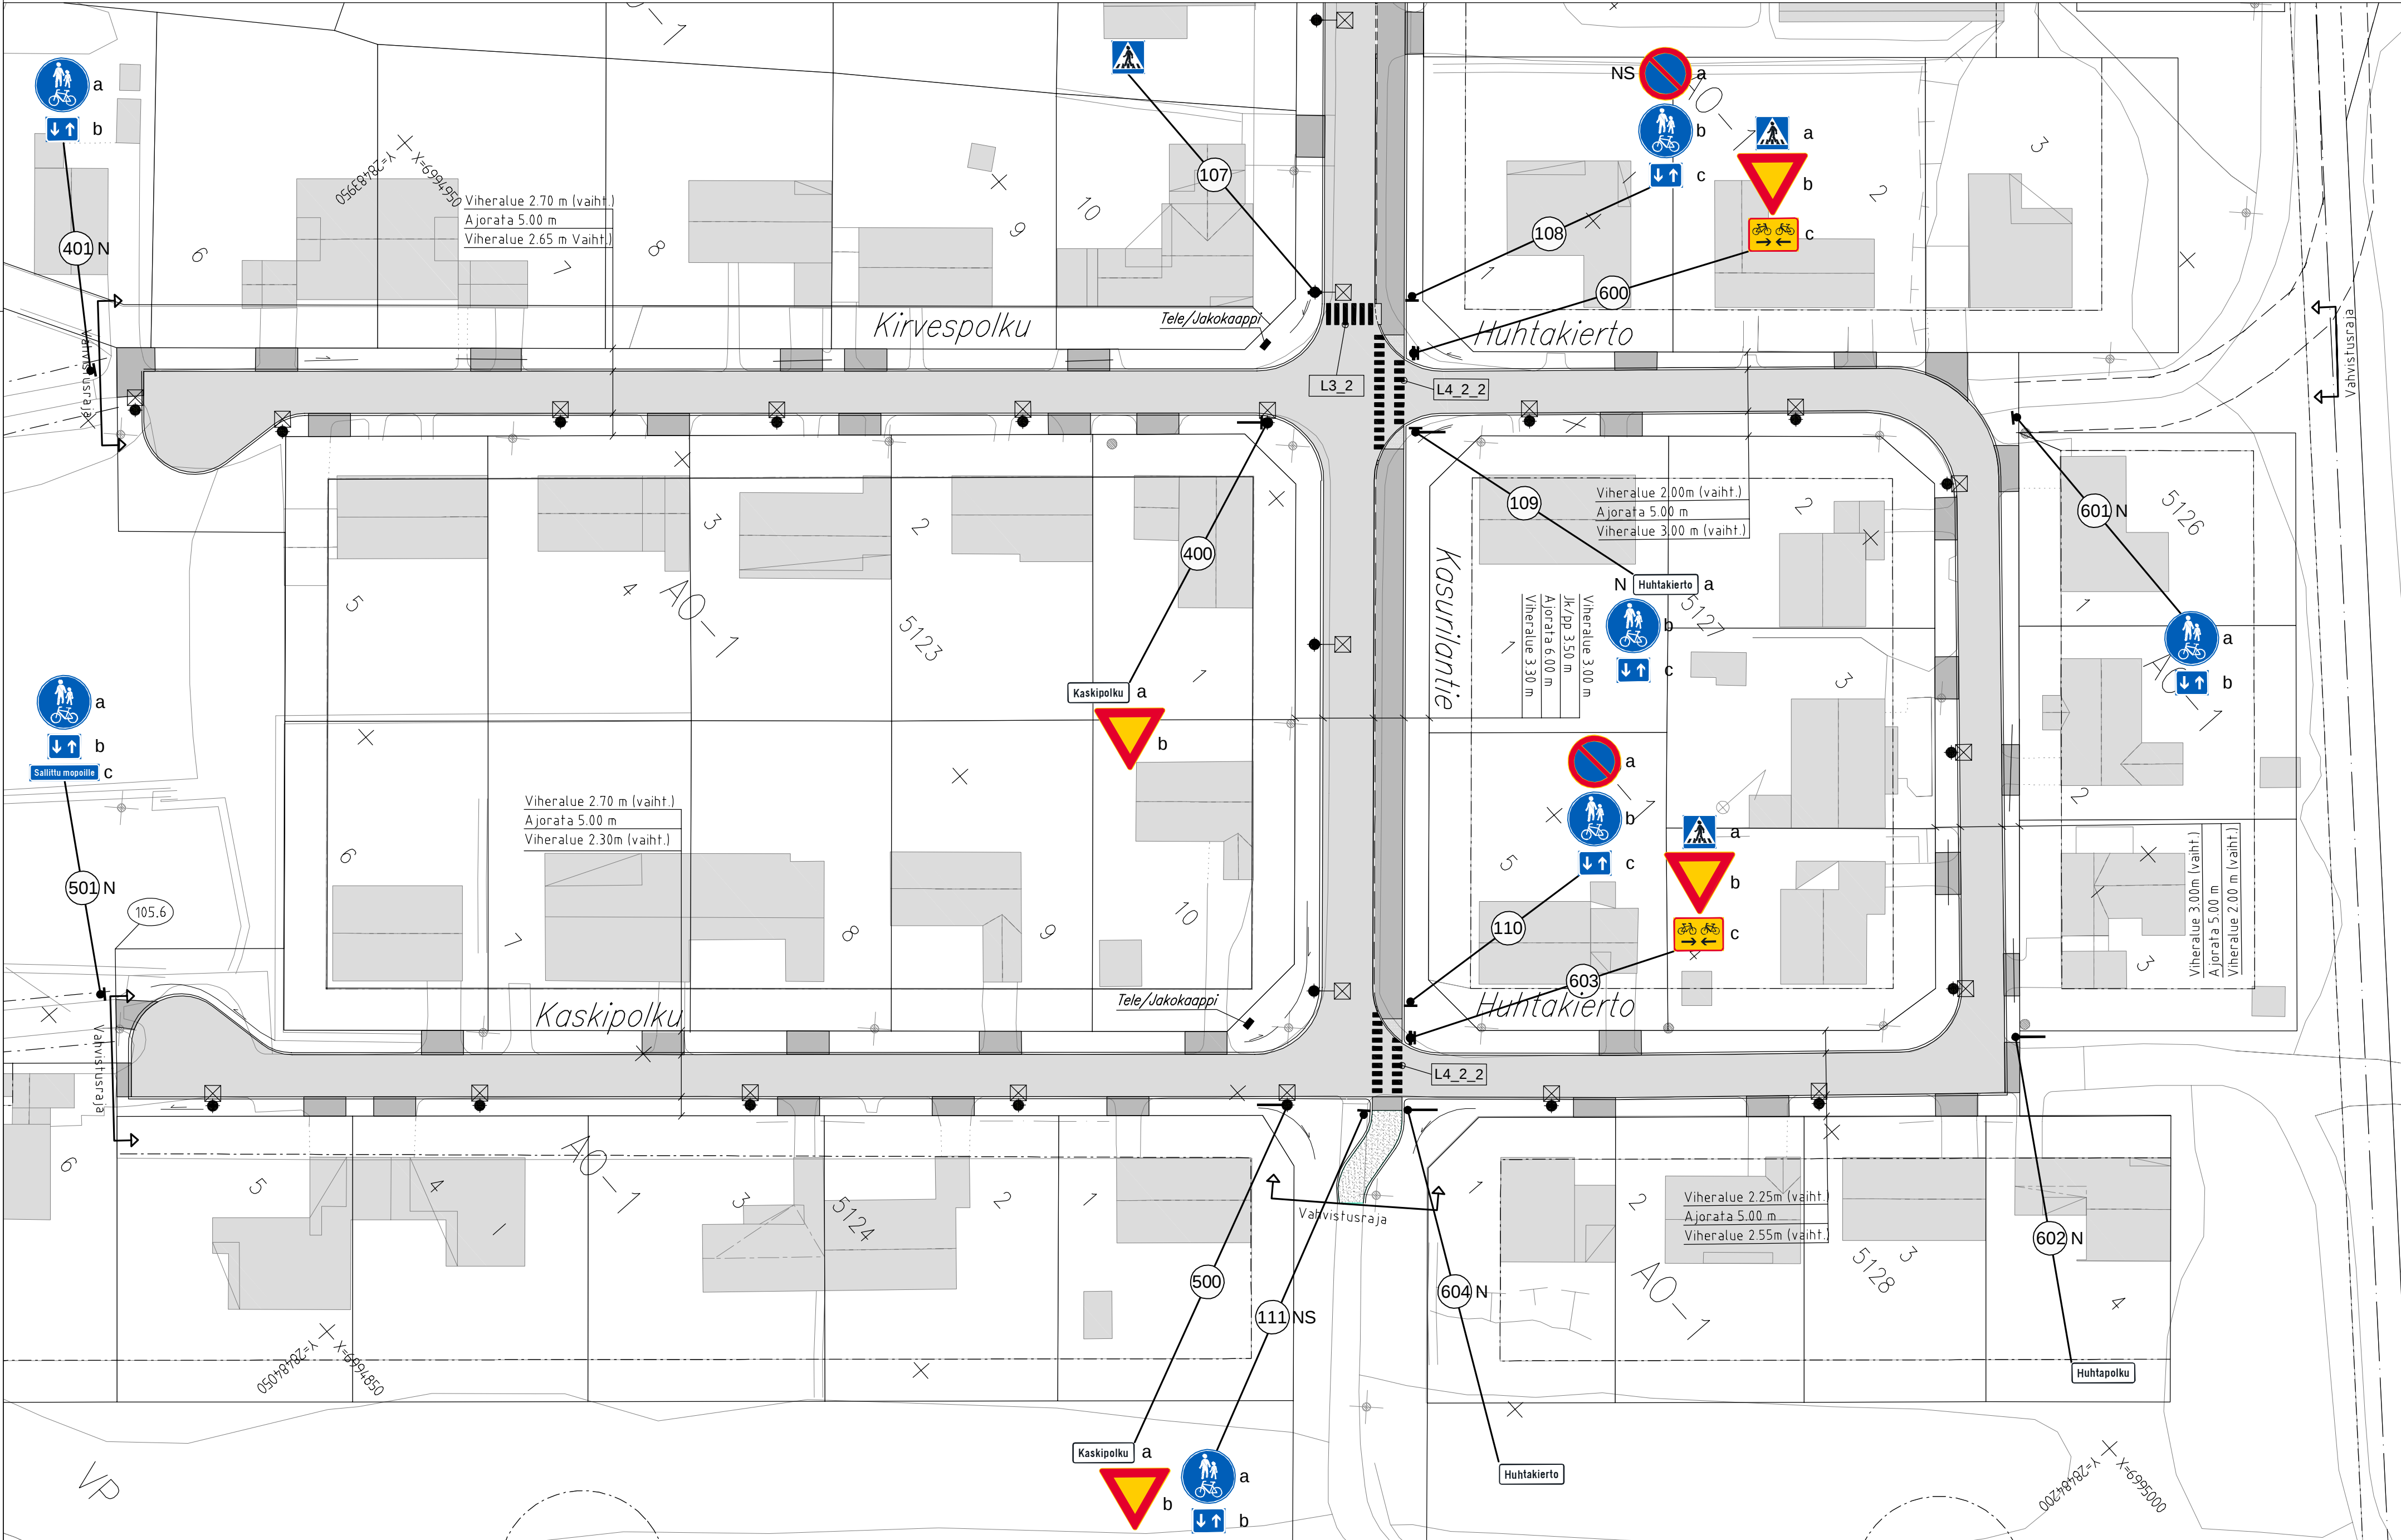

KORKEUSJÄRJESTELMÄ N2000
KOORDINAATTIJÄRJESTELMÄ ETRS-GK28

LUONNOS

MUUTOS/TÄYDENNYS		PÄIVÄYS	NIMI
Kohde		Piirustuksen sisältö	Mittakaava
VANHA PAPPILA Kasurilantie, Kirvespolku, Kaskipolku, Huhtakierto		LIIKENTEENOHJAUS-SUUNNITELMA	
		1:500	
SIILINJÄRVEN KUNTA		Piirustuslaaji	
		RAKENNUSSUUNNITELMA	
KASURILANTIE 1, 71800 SIILINJÄRVI www.siilinjärvi.fi		Päiväys	
		Hyv. Aleksi Vauhkonen	
suunnittelija Aki-Matti Roth		Tark.	
		Teemu Matilainen	
piirt.		Suunn.ala	
		LKT	
tark.		Työnro	
		1510085983	
pv		Piirustusno	
		41	
Muutos		Muutos	
		25.10.2024	