


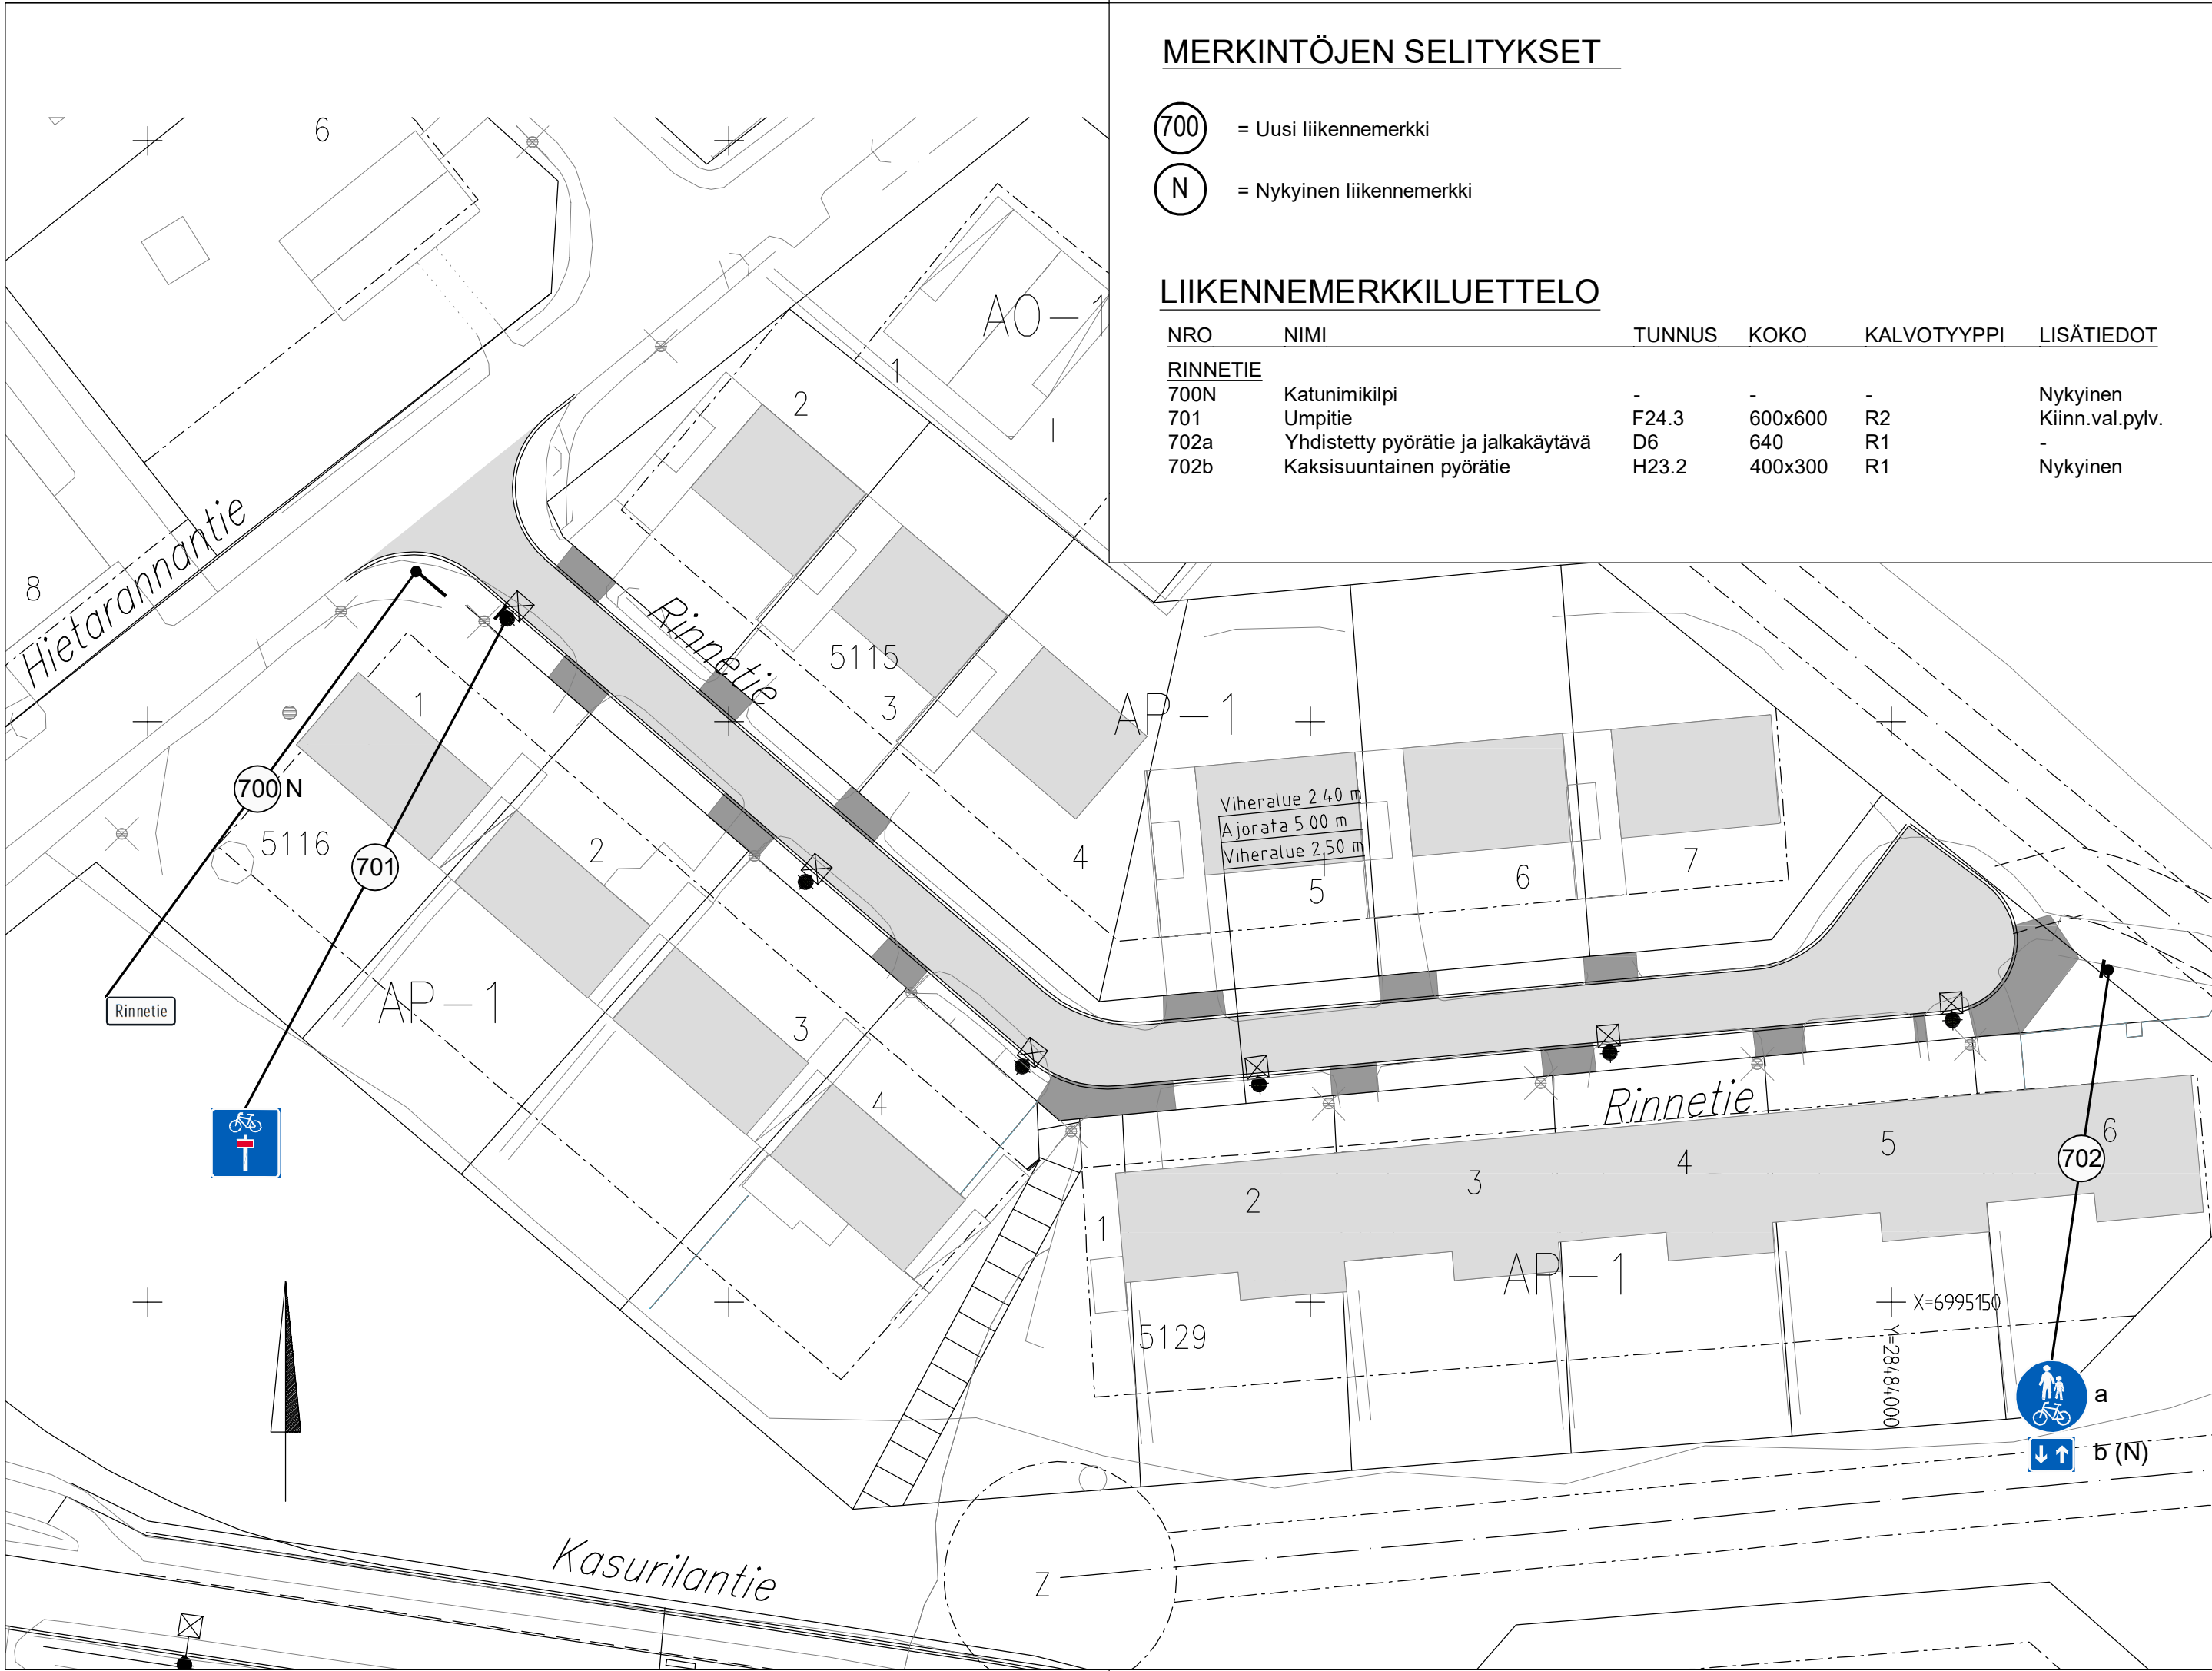


MERKINTÖJEN SELITYKSET

- 700 = Uusi liikennemerkki
N = Nykyinen liikennemerkki

LIKENNEMERKKILUETTELO

NRO	NIMI	TUNNUS	KOKO	KALVOTYYPPI	LISÄTIEDOT
RINNETIE					
700N	Katunimikilpi	-	-	-	Nykyinen
701	Umpitie	F24.3	600x600	R2	Kiinn.val.pylv.
702a	Yhdistetty pyörätie ja jalkakäytävä	D6	640	R1	-
702b	Kaksisuuntainen pyörätie	H23.2	400x300	R1	Nykyinen

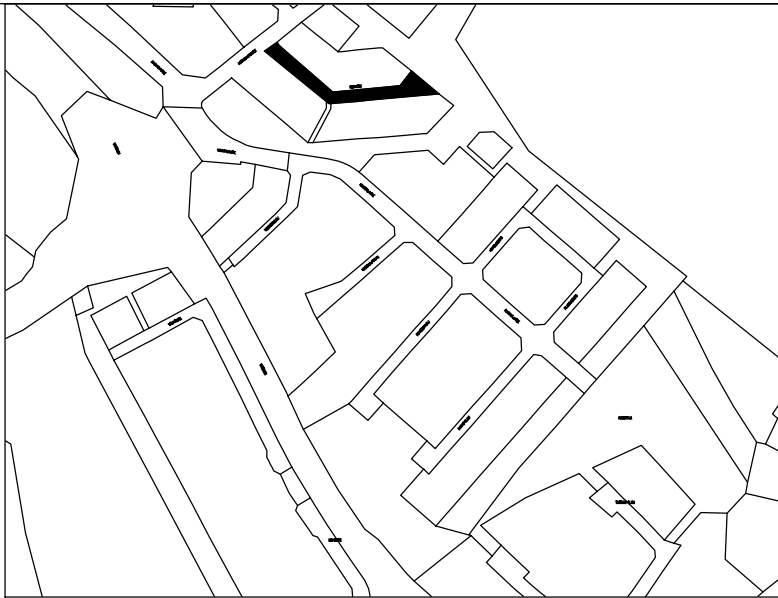

KORKEUSJÄRJESTELMÄ N2000
KOORDINAATTIJÄRJESTELMÄ ETRS-GK28

LUONNOS

MUUTOS/TÄYDENNYS		PÄIVÄYS	NIMI
Kohde		Piirustuksen sisältö	Mittakaava
VANHA PAPPILA Rinnetie		LIIKENTEENOHJAUS- SUUNNITELMA	1:500
Piirustuslaji		KATUSUUNNITELMA	
Päiväys			
Hyv. Aleksi Vauhkonen		Tark. Teija Savolainen	
Suunn.ala		Työnro	Piirustusno
LKT		1510085983	42
hyv.		Muutos	
suunnittelija		piirt.	tark.
Aki-Matti Roth		AMiP	Teemu Matilainen
		pv	
		30.4.2025	