


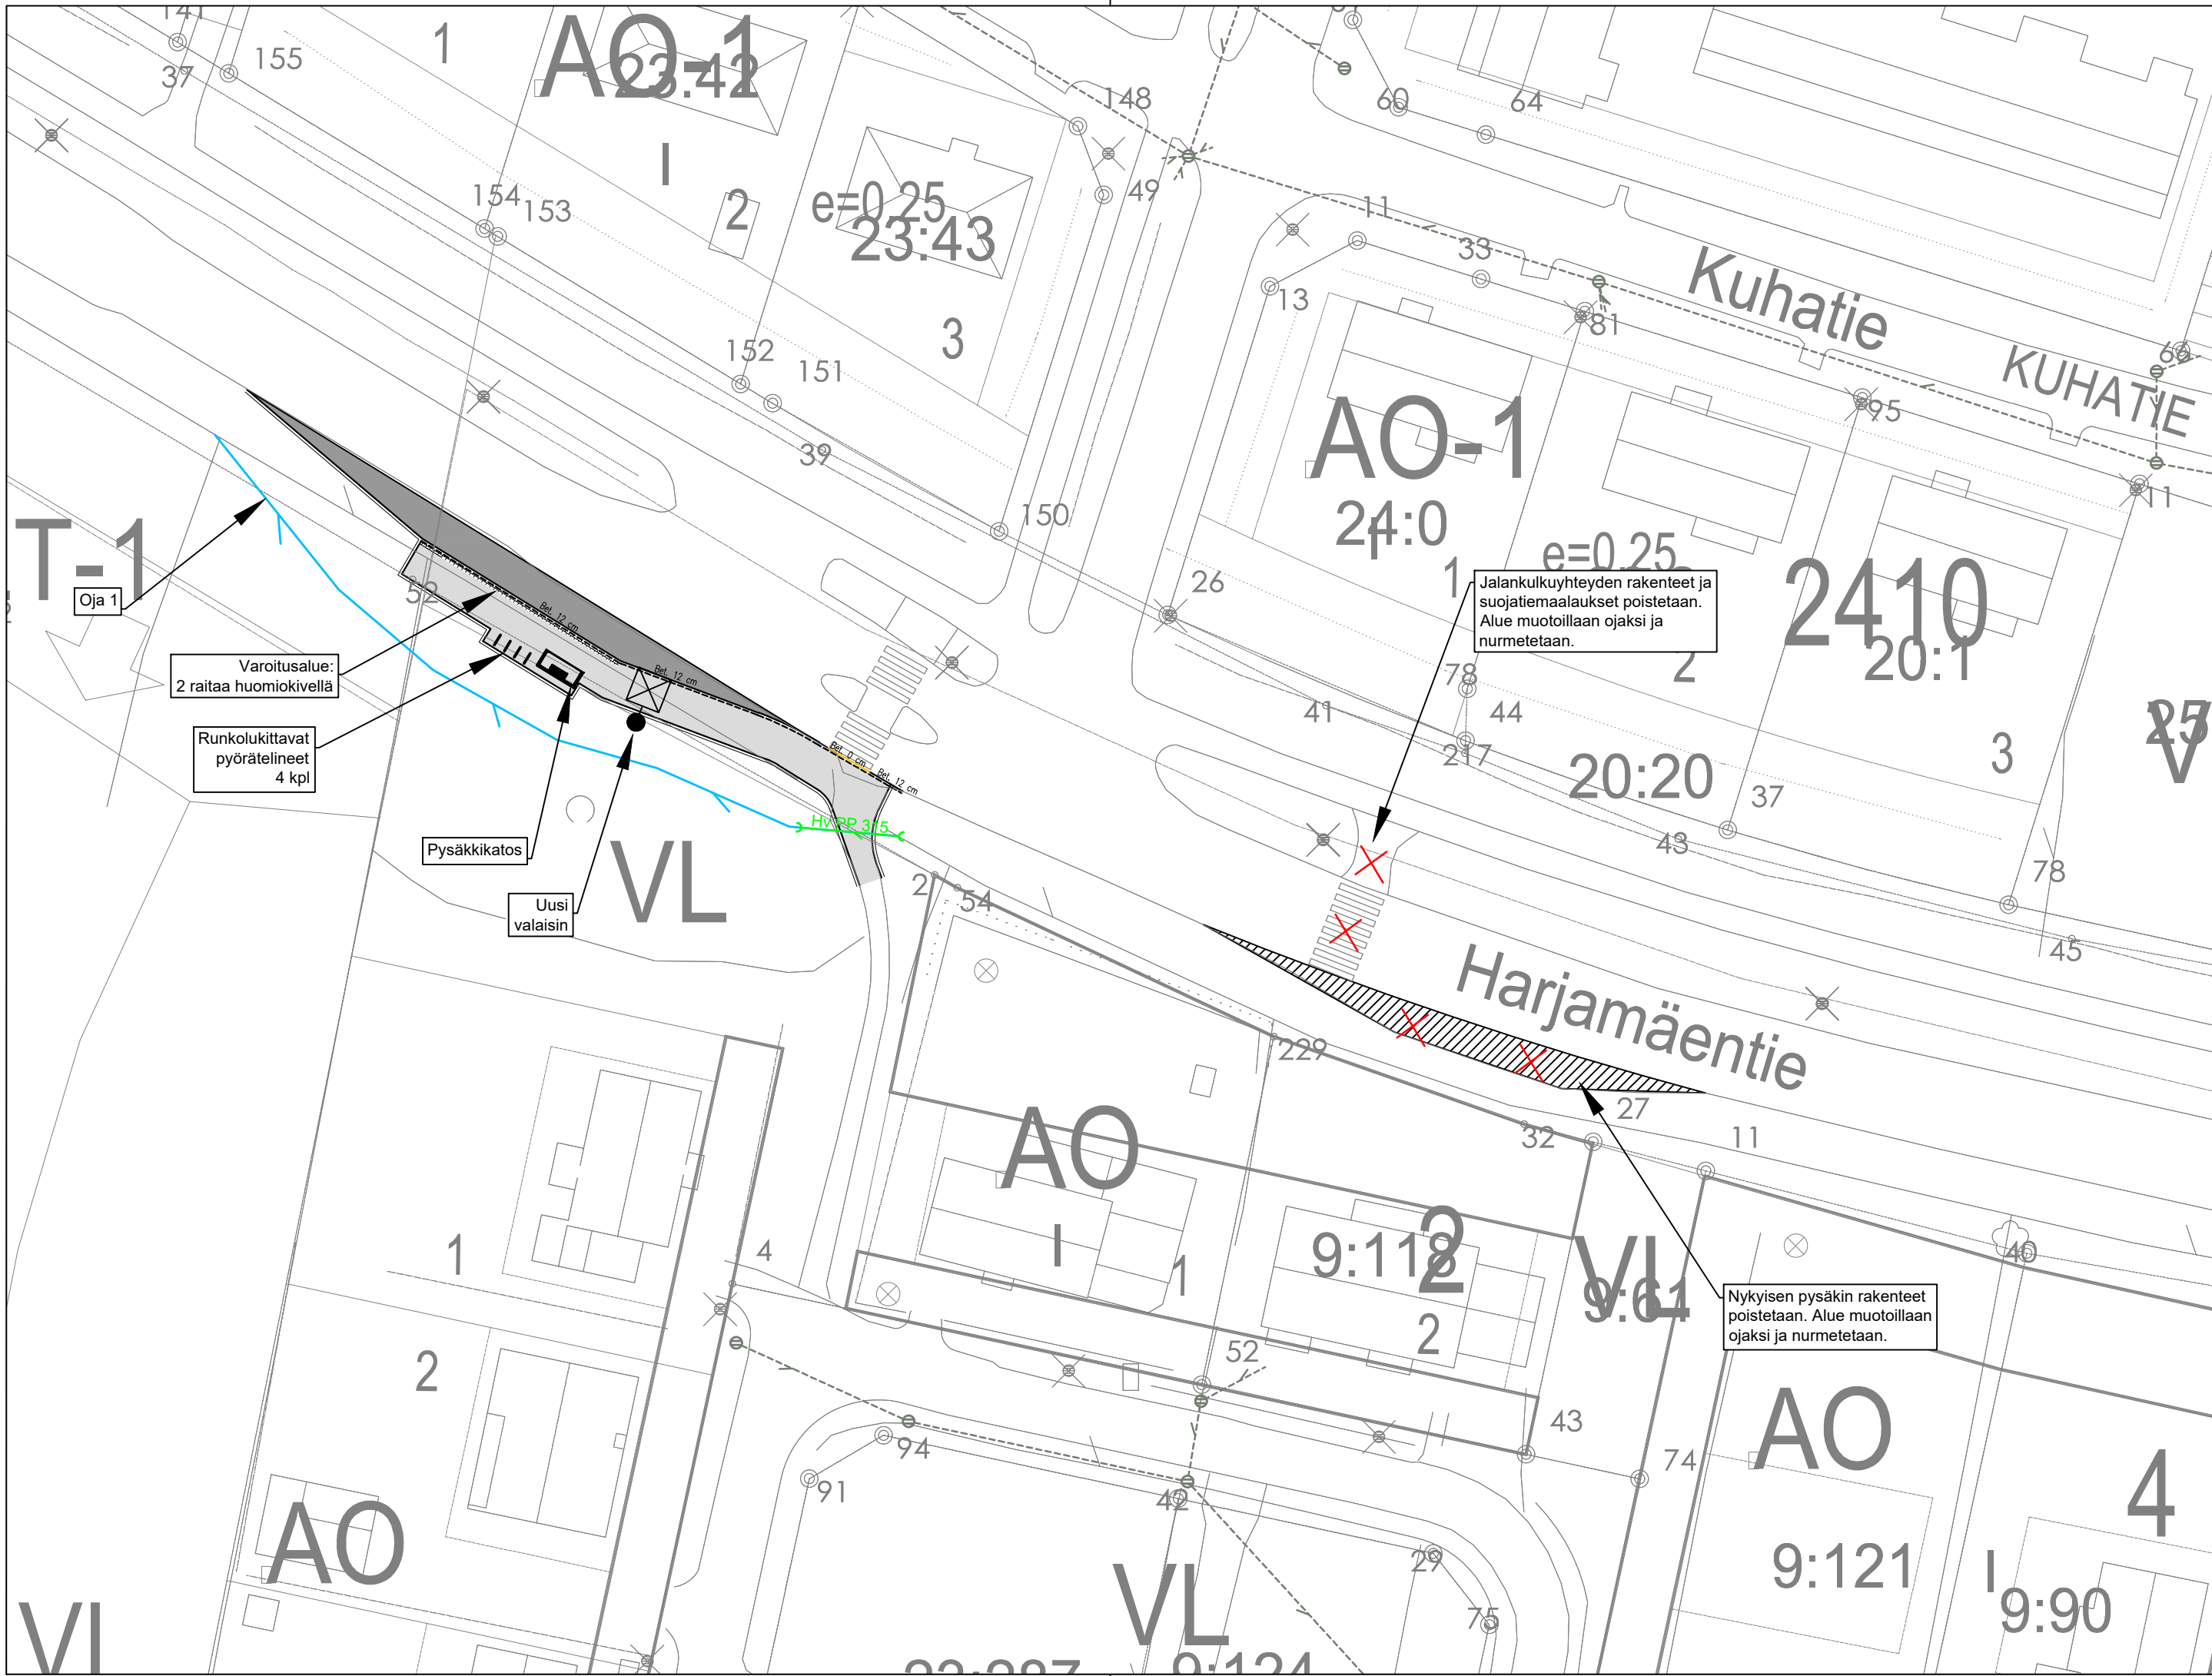

- MERKINTÖJEN SELITYKSET:
- Hulevesiviemäri rakennettu
 - Hulevesi ritiläkaivo, tarkastuskaivo ja kitakaivo rakennettu
 - Rumpu suunniteltu
 - Oja suunniteltu
 - RK 12
 - RK 0
 - Piennar (asfaltin - kadun reunan väli)
 - Ajorata asfaltti
 - JK+PP asfaltti
 - Valaisinpylväs nykyinen
 - Valaisinpylväs uusi

KORKEUSJÄRJESTELMÄ N2000			
KOORDINAATTIJÄRJESTELMÄ ETRS-GK28			
C			
B			
A			
	MUUTOS/ TÄYDENNYS	PVM.	NIMI
Alue	HARJAMÄKI	 TEKNISET PALVELUT PL 5 71801 (Oppipojantie 4) SIILINJÄRVI	
Hankenimi	Harjamäentien pysäkkijärjestelyt Kalastajantien kohdalla		
Suunnitelmavaihe	Katusuunnitelma		
Piirustustylilaji	Suunnitelmakartta	Suun.	AV
Mittakaava	1:500	Hyv.	TK
Nro	3012.1	Muutos	Pvm. 15.9.2025