


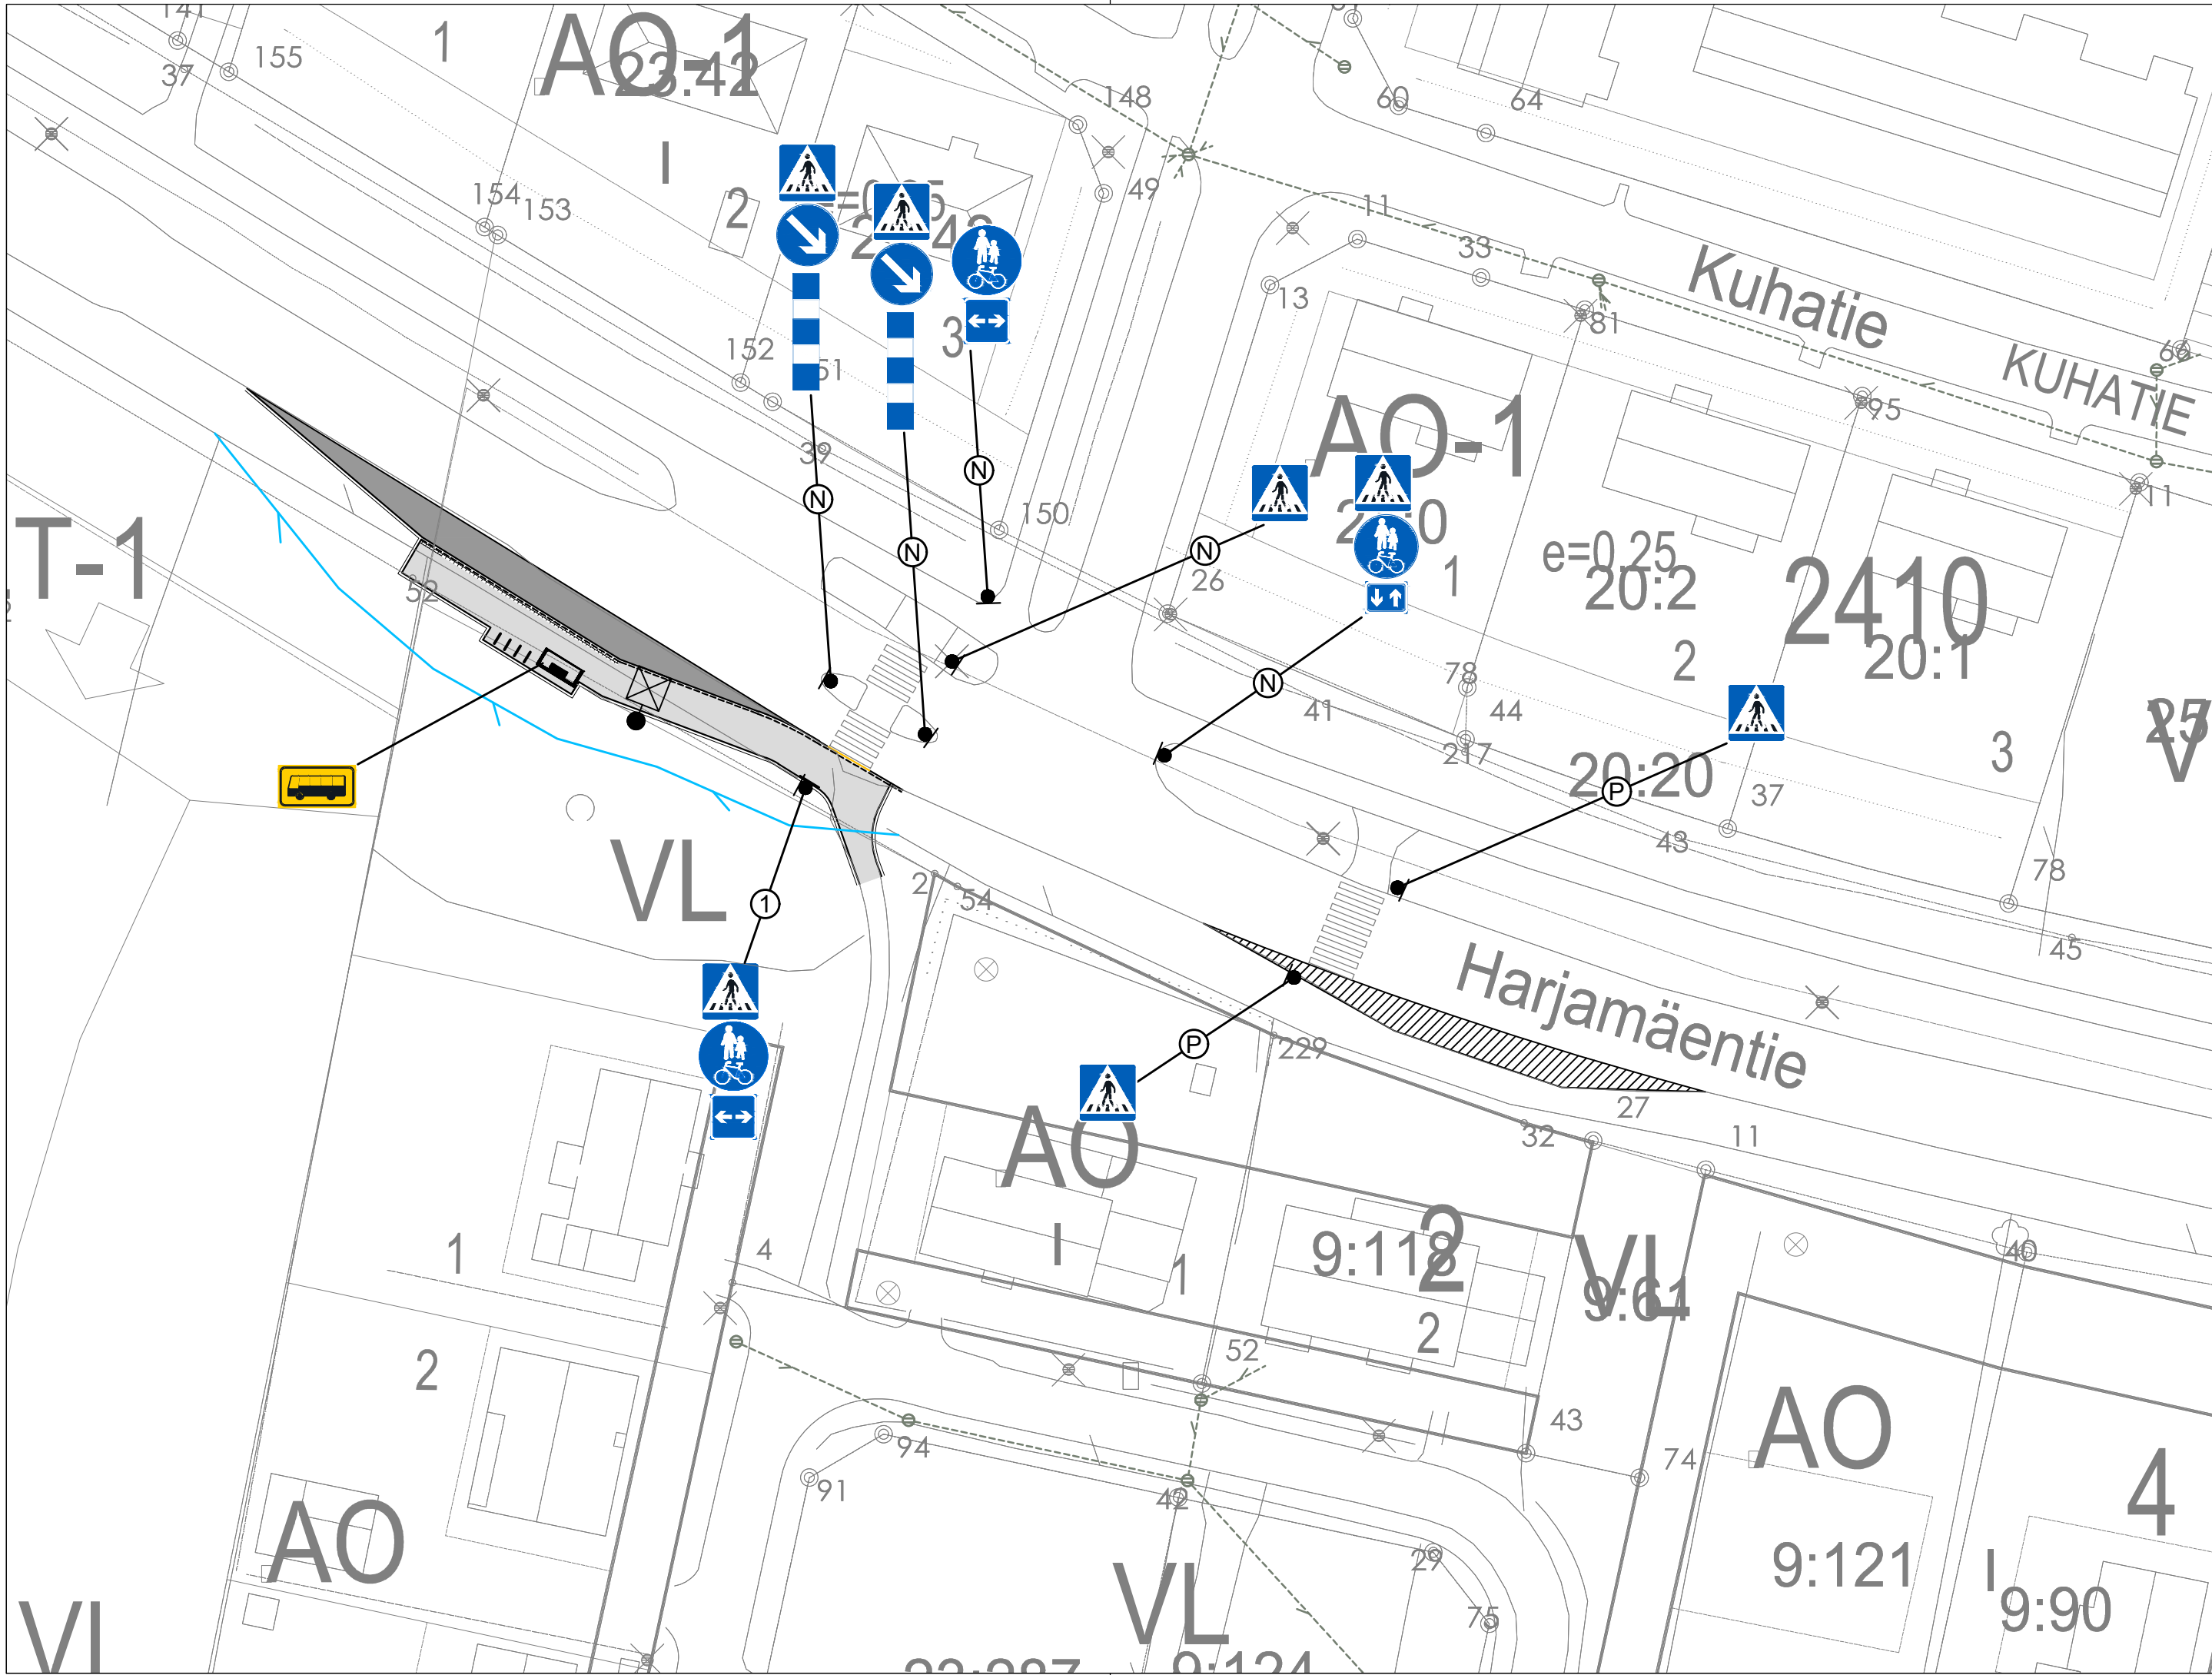

MERKINTÖJEN SELITYKSET:

- ① = Liikennemerkki uusi
- N = Liikennemerkki nykyinen
- P = Liikennemerkki poistettava

KORKEUSJÄRJESTELMÄ N2000
KOORDINAATTIJÄRJESTELMÄ ETRS-GK28

C			
B			
A			
MUUTOS/ TÄYDENNYS		PVM.	NIMI
Alue	HARJAMÄKI		 TEKNISET PALVELUT PL 5 71801 (Oppipojantie 4) SIILINJÄRVI
Hankenimi	Harjamäentien pysäkkijärjestelyt Kalastajantien kohdalla		
Suunnitelmavaihe	Katusuunnitelma		
Piirustustaji	Liikenteenohjaussuunnitelma	Suun.	AV
Mittakaava	1:500	Hyv.	TK
Nro	3012.3	Muutos	Pvm. 15.9.2025