


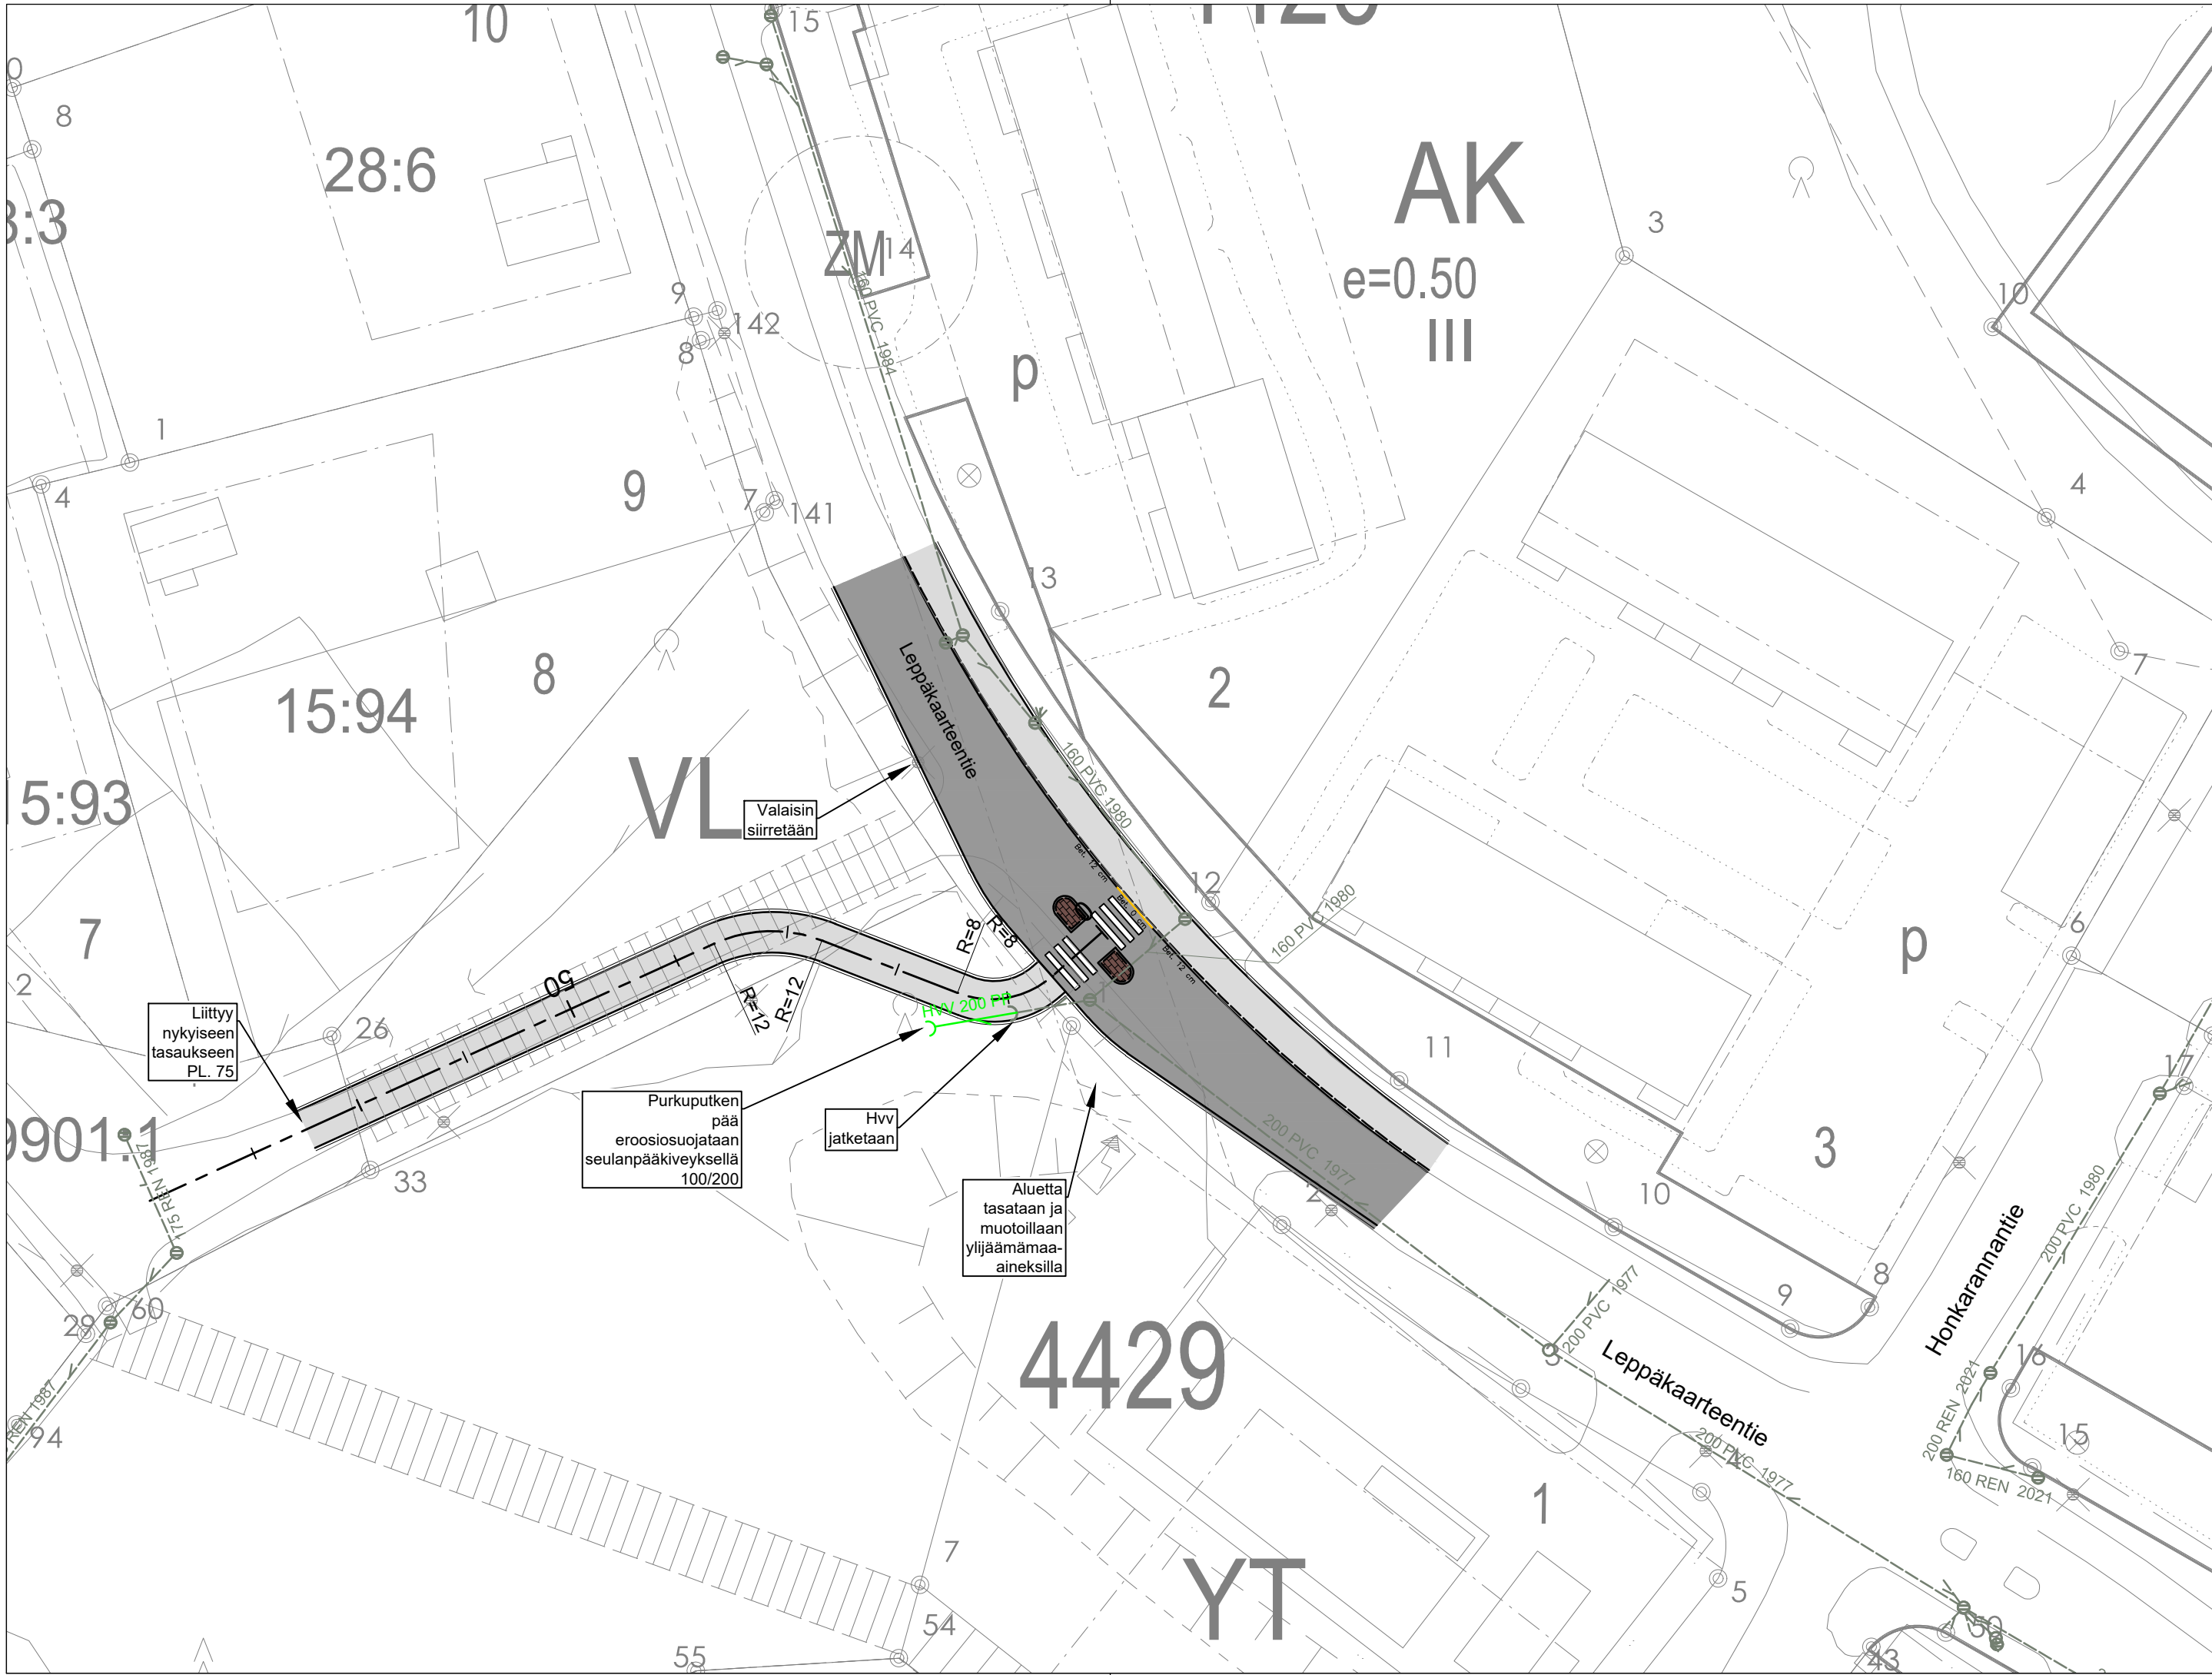

- MERKINTÖJEN SELITYKSET:
- Hulevesi purkuputki suunniteltu
 - Hulevesiviemäri rakennettu
 - Hulevesi ritiläkaivo, tarkastuskaivo ja kitakaivo rakennettu
 - Reunakivi, näkymä 12 cm, Bet
 - Piennar (asfaltin - kadun reunan väli)
 - Upotettu reunakivi, näkymä 0 cm, Bet
 - JK+PP asfaltti
 - Ajarata asfaltti
 - Betonikivi väri: punainen
 - Valaisinpylväs nykyinen

KORKEUSJÄRJESTELMÄ N2000
KOORDINAATTIJÄRJESTELMÄ ETRS-GK28

C			
B			
A			
	MUUTOS/ TÄYDENNYS	PVM.	NIMI
Alue	LEPPÄKAARRE	 TEKNISET PALVELUT PL 5 71801 (Oppipojantie 4) SIILINJÄRVI	
Hankenimi	Leppäkaarteentien suojatiesaareke Pajutie jkpp kohdalla		
Suunnitelmavaihe	Katusuunnitelma		
Piirustustilasi	Suunnitelmakartta	Suun.	AV
Mittakaava	1:500	Hyv.	TK
Nro	3013.1	Muutos	Pvm. 15.9.2025