



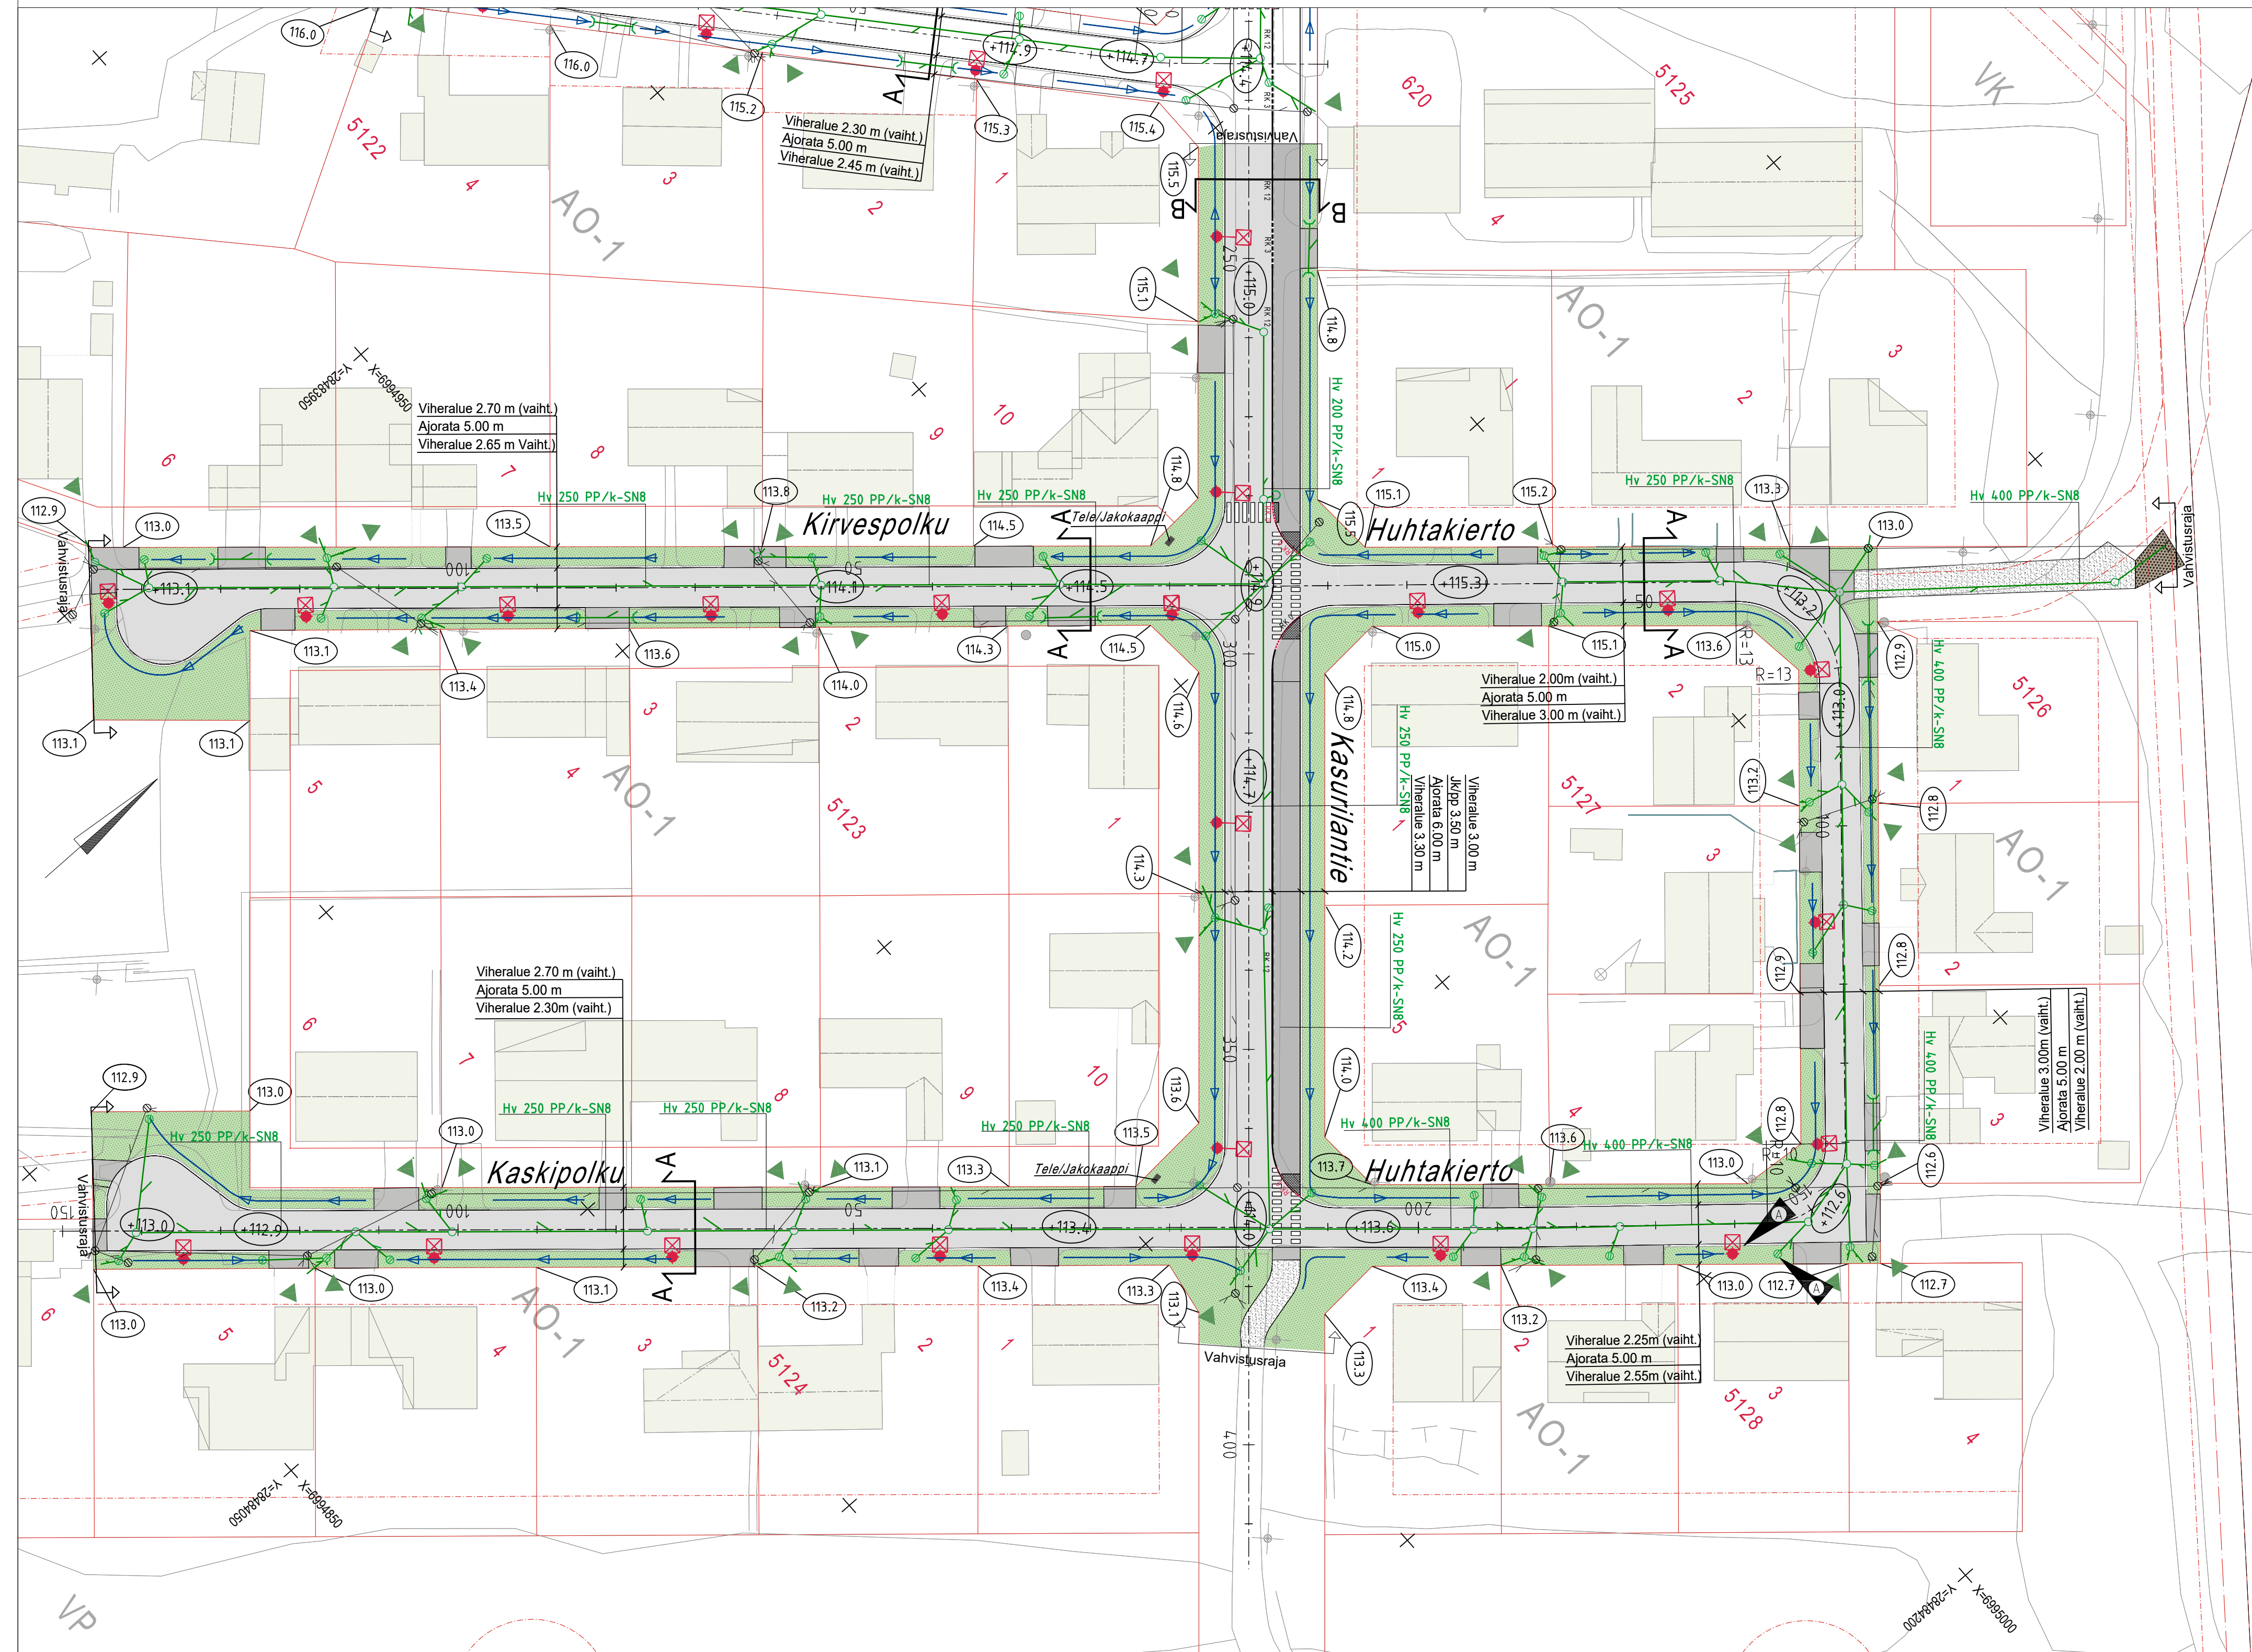

	Reunakivi, näkymä 12cm, Bet
	Reunakivi, ajoneuvoliittymä, näkymä 3cm, Be
	Reunakivi, näkymä 0cm, Bet
	Nykyinen valaisin uusi valaisin
	Hulevesi
	ritiläkaivo
	nykyinen/uusi
	Huleveden tarkastuskaivo
	nykyinen/uusi
	kitakaivo
	Hulevesiämärputki, nykyinen
	Hulevesiämärputki, uusi
	Painanne/avo-oja
	Tulvareitti
	Rumpu
	Nyk. rumpu
	Huleveden tonttiliittymä
	Tukimuuri

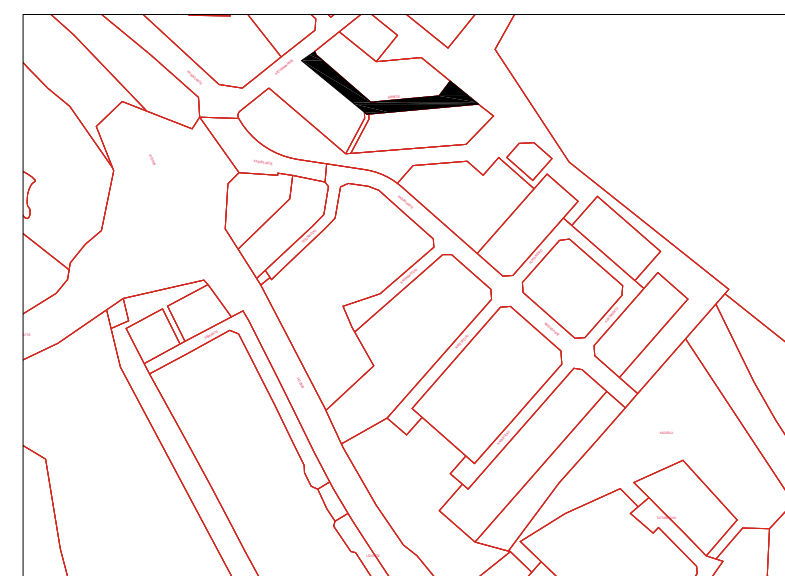

A Siirretty valaisin ja hv-kaivo, levennetty tonttiliittymää.		9.10.2025		H. Kuusimäki	
MUUTOSTÄYDENNYS		PÄÄVYYS		NMI	
Kohde		Piirustuksen sisältö		Mittakaava	
Kasurilantie, välillä Kassarapolku-Kaskipolku Kaskipolku, Kirvespolku Huhtakierto		ASEMAPIIRUSTUS		1:500	
		Piirustustaj			
		KATUSUUNNITELMA			
SIILINJÄRVEN KUNTA		Päiväys			
KASURILANTIE 1, 71800 SIILINJÄRVI		Tyy. Aleksi Vauhkonen			
www.siilinjarvi.fi		Tark. Teija Savolainen			
		Ramboll Finland Oy Poutahakatu 9 70300 Kuopio puh. 020 755 611			
suunnittelija		Suunn.ala		Piirustusno	
Tuomas Turunen		TKA 1510085983		2	
piirt.		hyvä.		Määttö	
HKau					
tark.					
Teemu Matilainen					
				pv	
				27.7.2025	