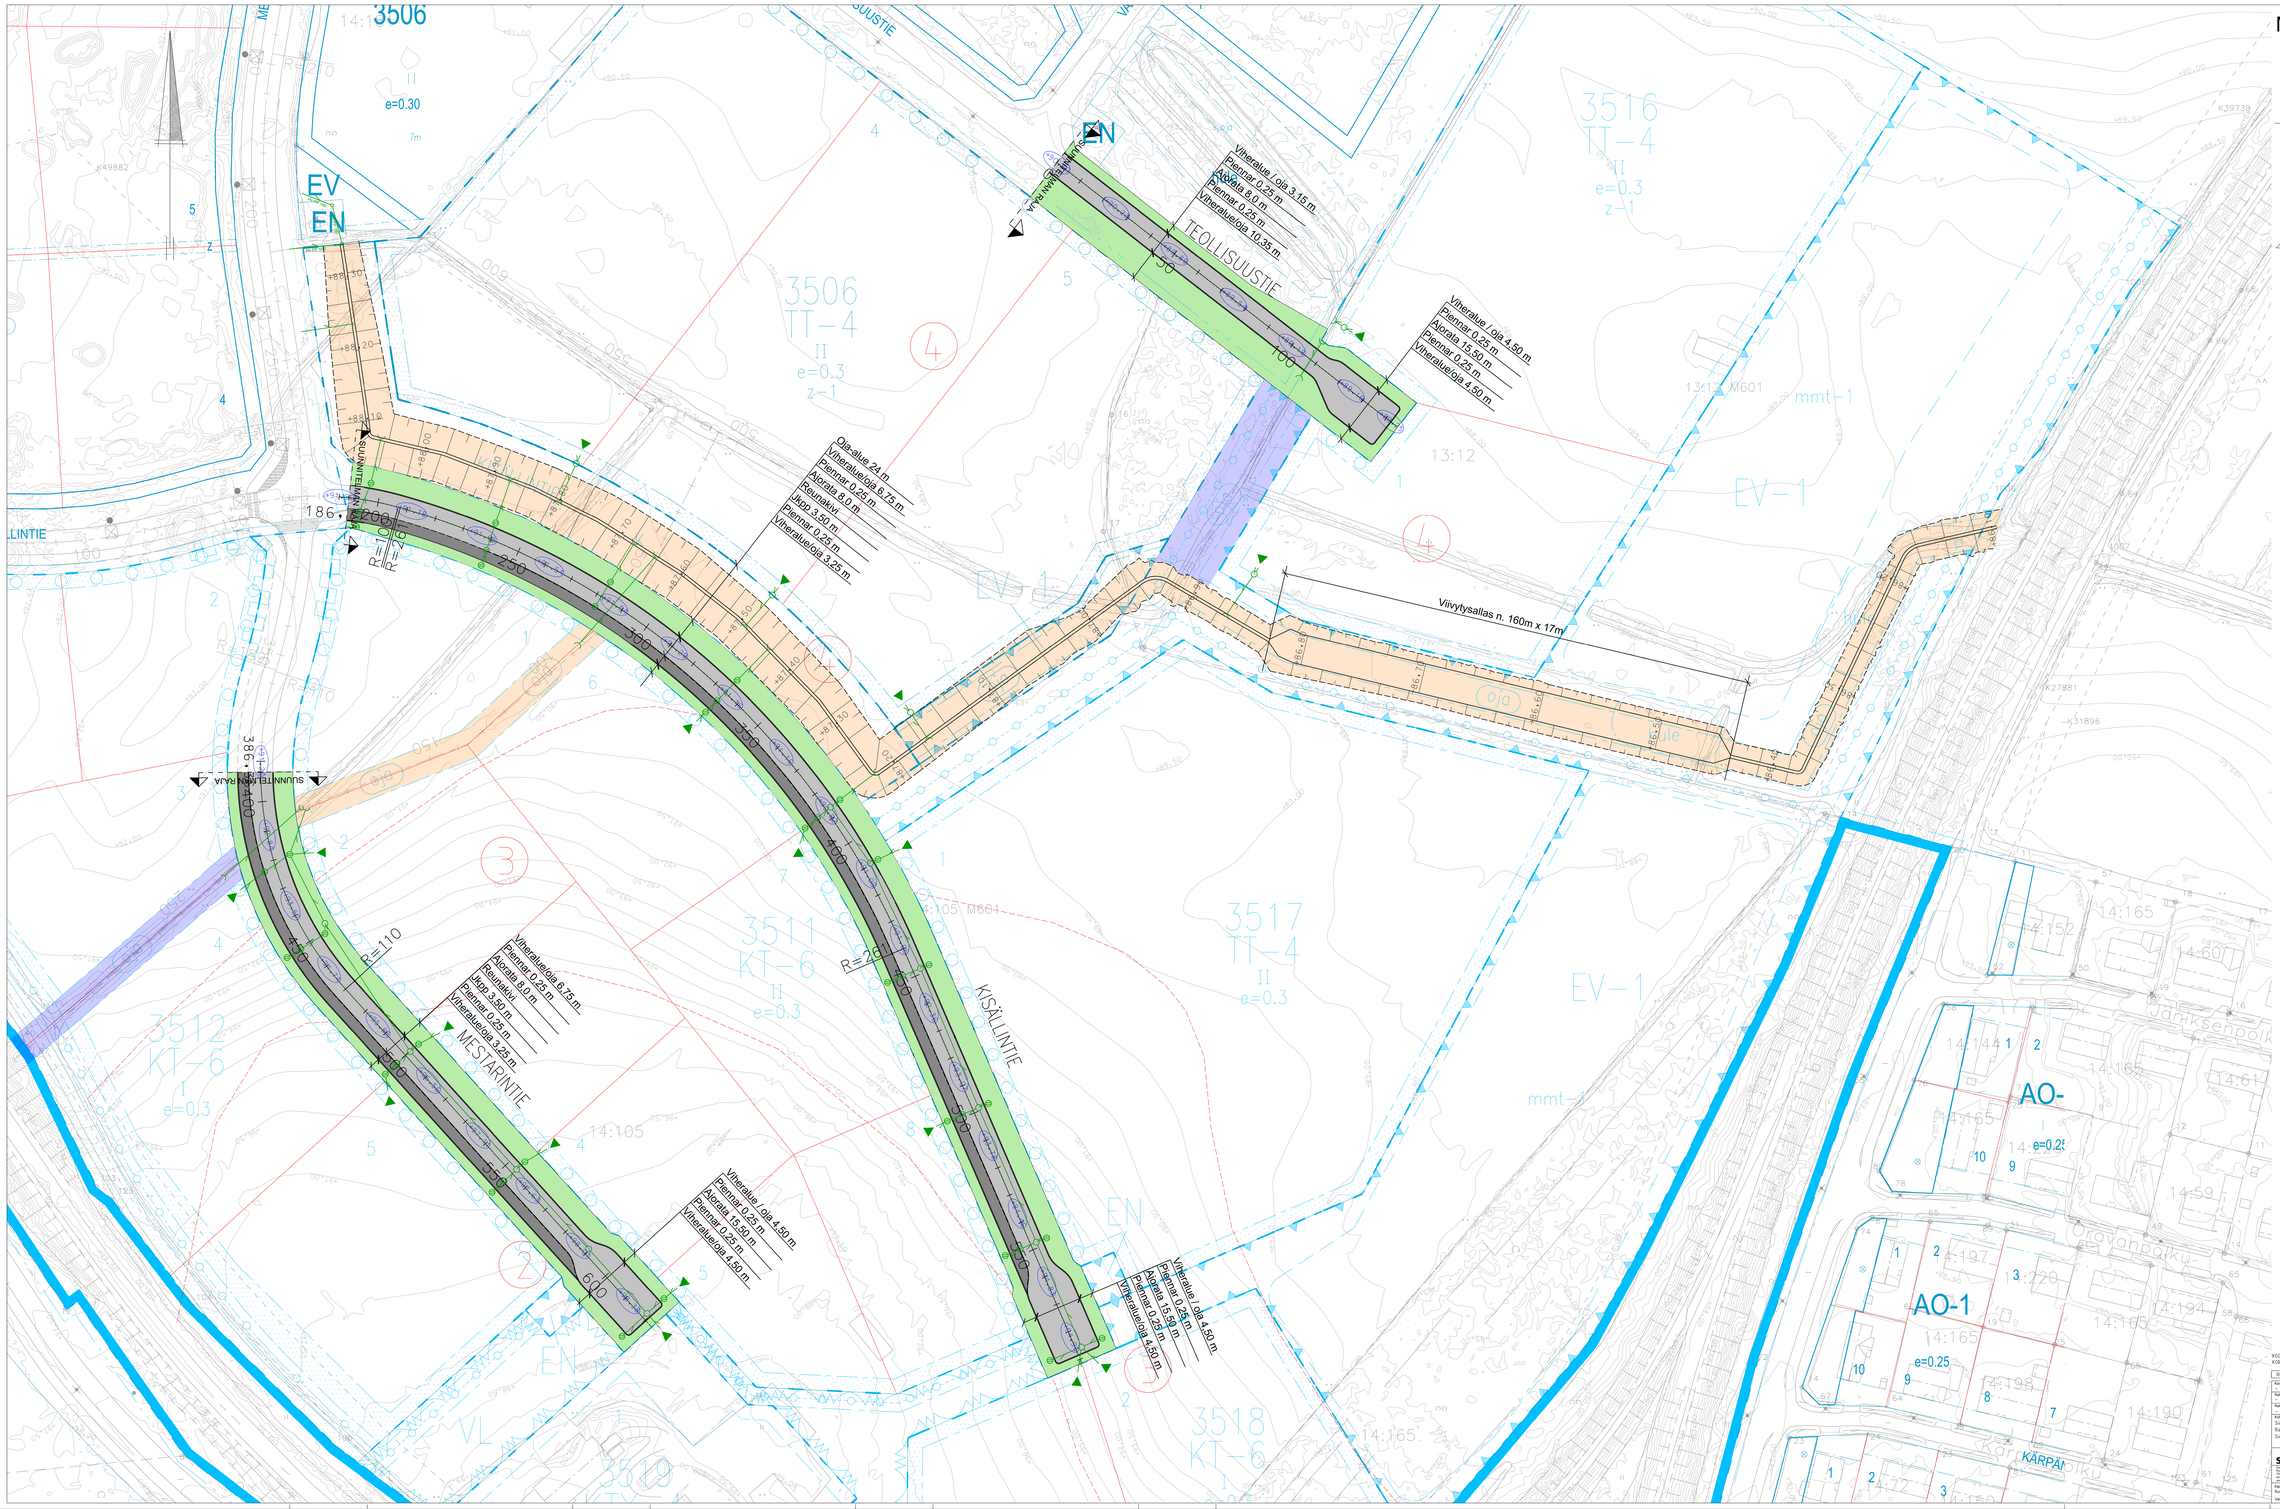

Merkintöjen selitykset

- Kadun mittalinja, paalutus ja paalunumero
- +91.16 — Kadun keskiviivan likim. korkeusasema (TSV)
- Suunnitelman raja
- 3517 — Korttelin numero
- 5 — Tontin numero
- Tontin raja
- Ajorata, asfalttipäällyste
- Jkpp, asfalttipäällyste
- Nurmialue
- Uusi oja
- Nykyinen perattava oja
- Huleveden tonttiliittymä
- Hulevesi ritiläkansikaivo
- Hulevesi umpikansikaivo
- Hulevesiviemäri
- Reunakivi, näkymä 12 cm
- +90.00 — Laserkeilaus korkeuskäyrä 2021, Sillinjärven kunta
- Rakennettavuusluokan raja
- 3 — Rakennettavuusluokka

KOORDINAATTIJÄRJESTELMÄ ETRS-GK28
KORKEUSJÄRJESTELMÄ N2000

REV	Pvm	Tehty	Muutos

Kaupungin/kunnan/kylä	Kortteli/Tila	Tyntilinna	Viraomaisen merkintöjä
Rakennuksen numero/Rakennusten numerot/Rakennusluonnos/Rakennusluonnokset			
Rakennuspaikanpiste	Piirustuslaji		Jukka Ho
Kohde Sillinjärven kunta Radanlaus 2 Sillinjärvi	Piirustuksen sisältö Kaltuusuunnitelma Asemapiirustus Mestarintie, Kisällintie ja Teollisuustie		Mittakaava 1:500
SWECO Sweco Infrastructure Oy Kuopio Puh. 020 1809 000 www.sweco.fi www.sweco.fi Päiväys 20.8.2025 Suunn. T. Heikkinen Vastaava suunn. M. Haaranen	Suunnitelmalla, täydennyksen ja piirustuksen numero GEO 2410 10 Tiedosto Piirt. T. Heikkinen Tark. M. Haaranen Hyv. –		Muutos –