


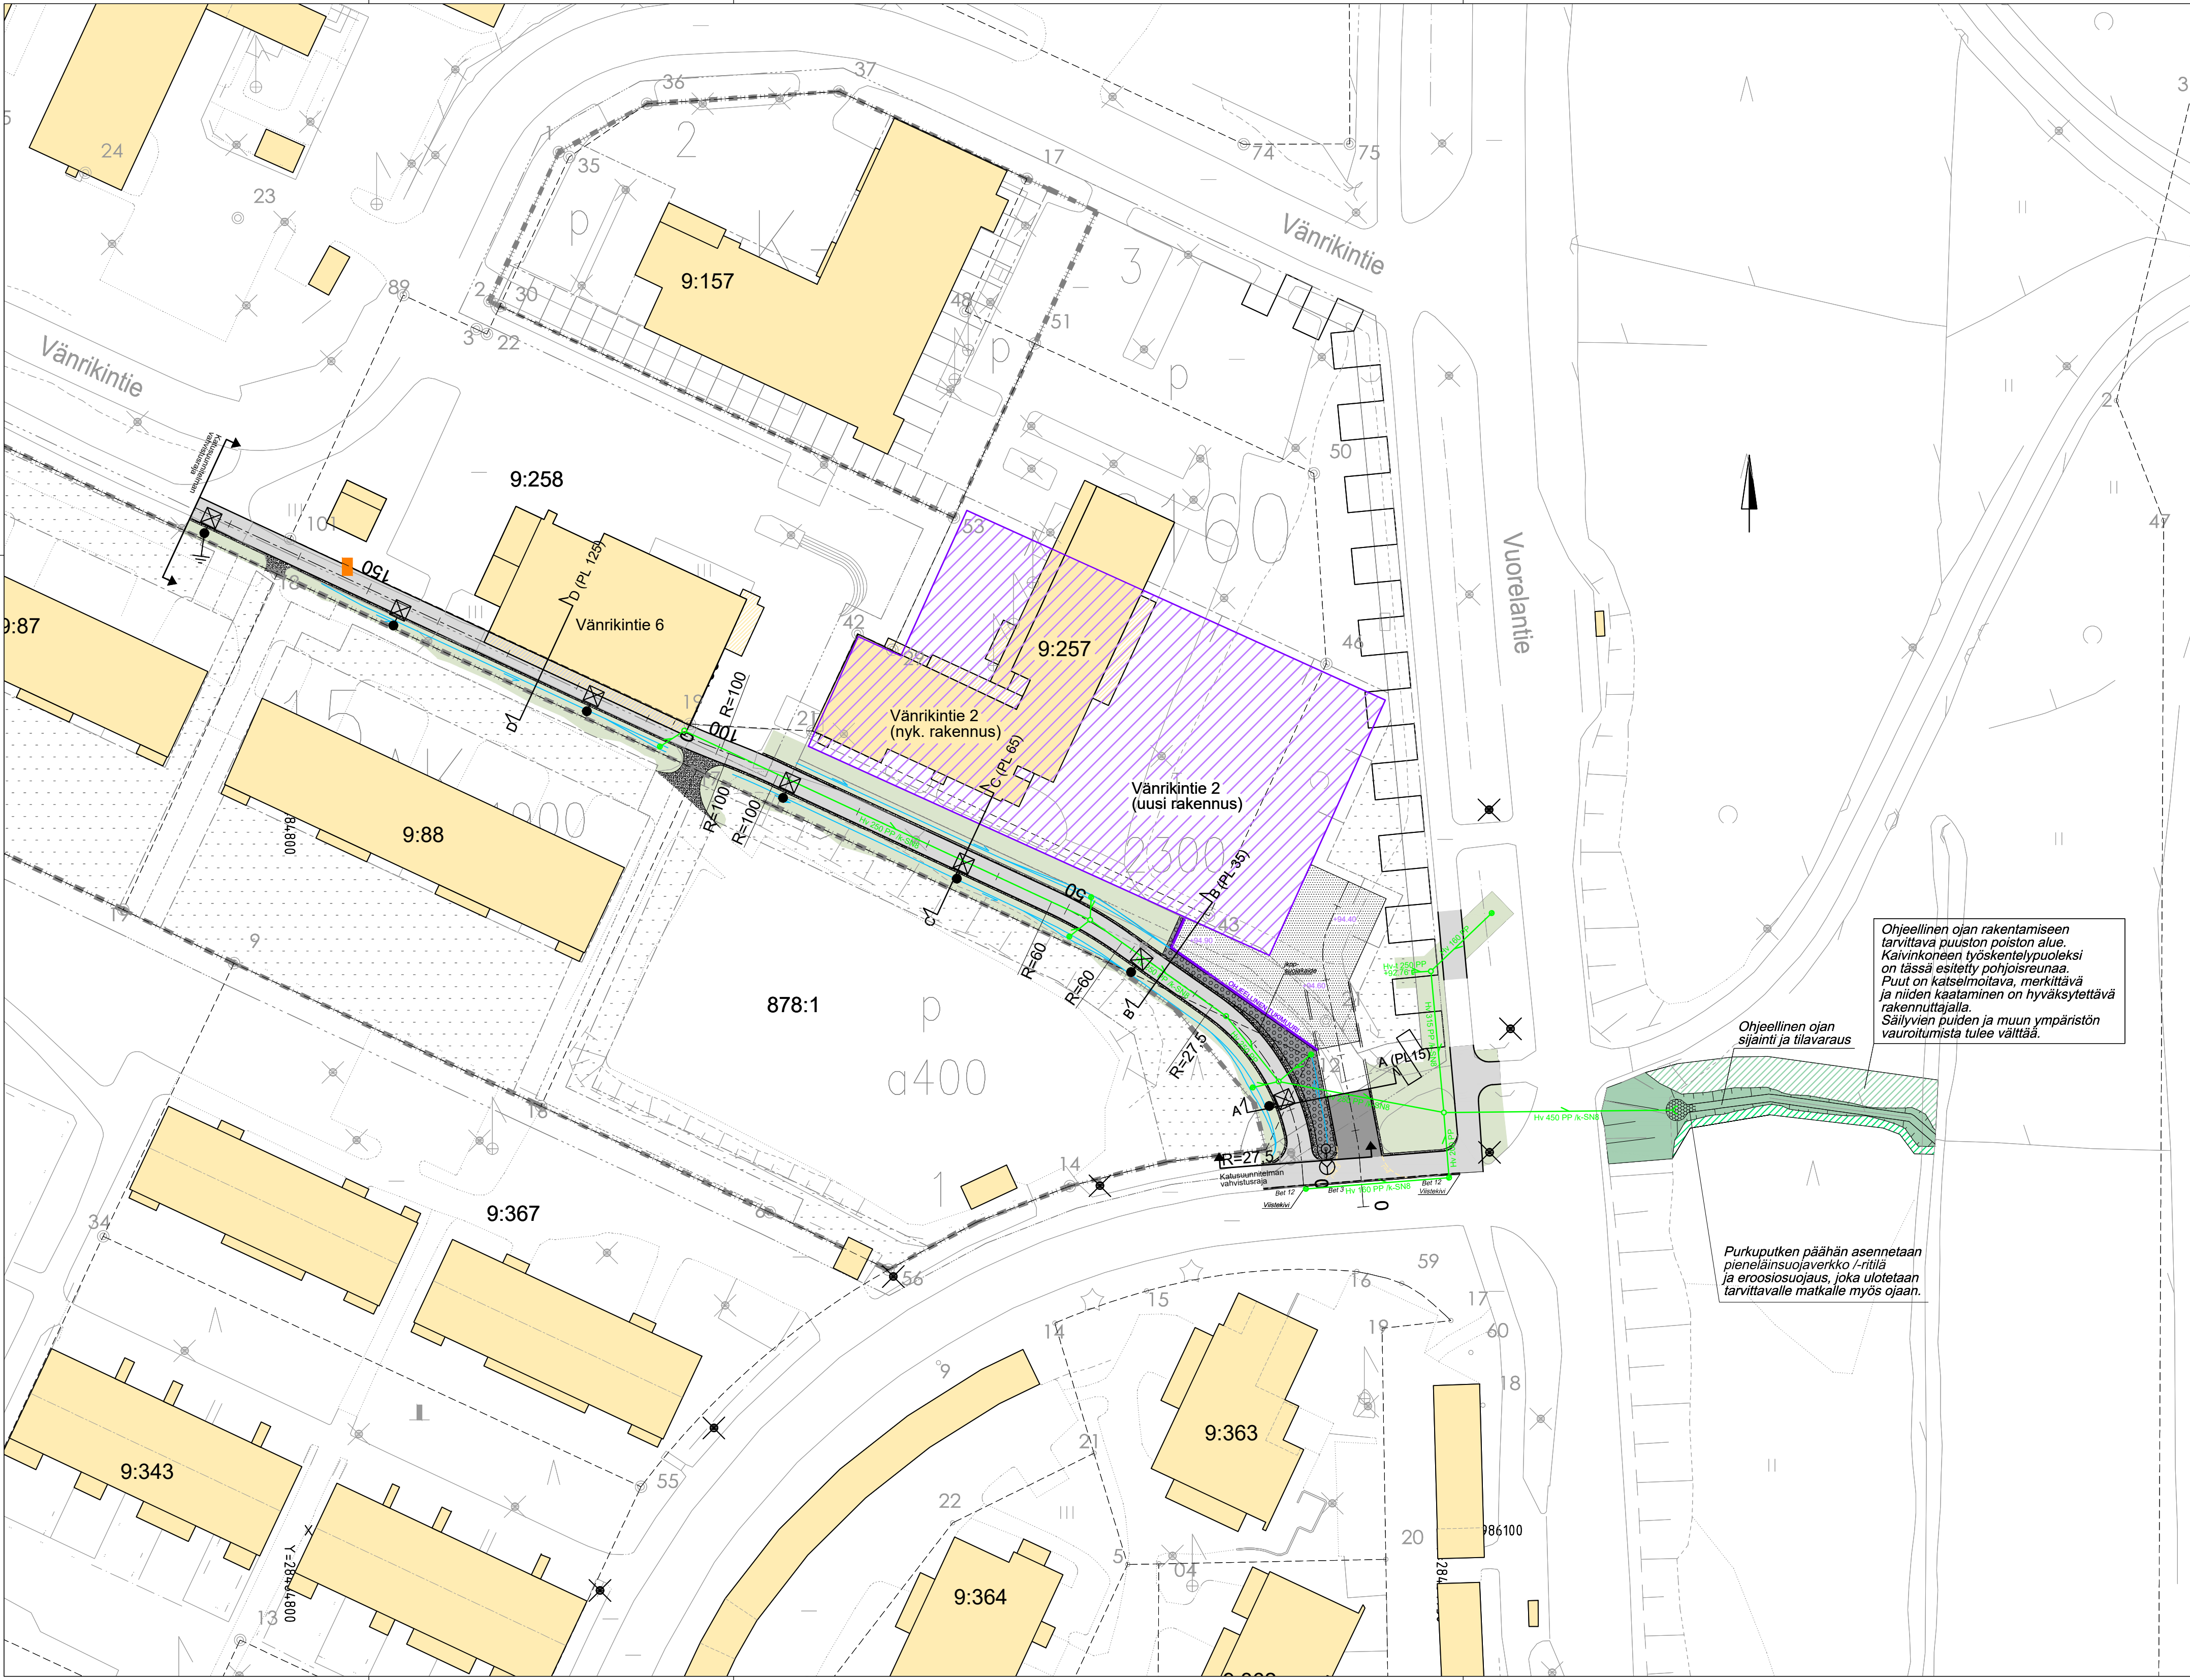

MERKINTÖJEN SELITYKSET:

- Oja, suunniteltu
- Hulevesiviemäri, suunniteltu
- Huleveden ritiläkaivo / tarkastuskaivo, suunniteltu
- Salaoja ja kaivo, suunniteltu
- Bet 12
Reunakivi, näkymä 12 cm, betoni
- Bet 3
Reunakivi, näkymä 3 cm, betoni (liittymäkivi)
- JK+PP asfaltti
- Ajorata asfaltti
- Nurmi
- Kenttäkiveys
- Murskepinta
- Kiviheitoke, rummun pään verhoilu ja eroosiosuojaus
- Mittalinja, paalutus ja paalulukema
- Tyyppipoikkileikkaus
- Valaisinpylväs, nykyinen
- Valaisinpylväs, suunniteltu

KORKEUSJÄRJESTELMÄ N2000
KOORDINAATTIJÄRJESTELMÄ ETRS-GK28

C			
B			
A			
MUUTOS/ TÄYDENNYS		Pvm.	NIMI
Alue	VUORELA	 TEKNISET PALVELUT PL 5: 71801 (Oppiaine 4) SIILINJÄRVI	
Hankenimi	Jkpp Vuorelan kauppakeskuksen kohdalla		
Suunnitelmavaihe	KATUSUUNNITELMA		
Piirustuslaji	Suunnitelmakartta	Suun.	AV
Mittakaava	1:500	Hyv.	TK
Nro	3021.1	Muutos	Pvm. 18.12.2025