


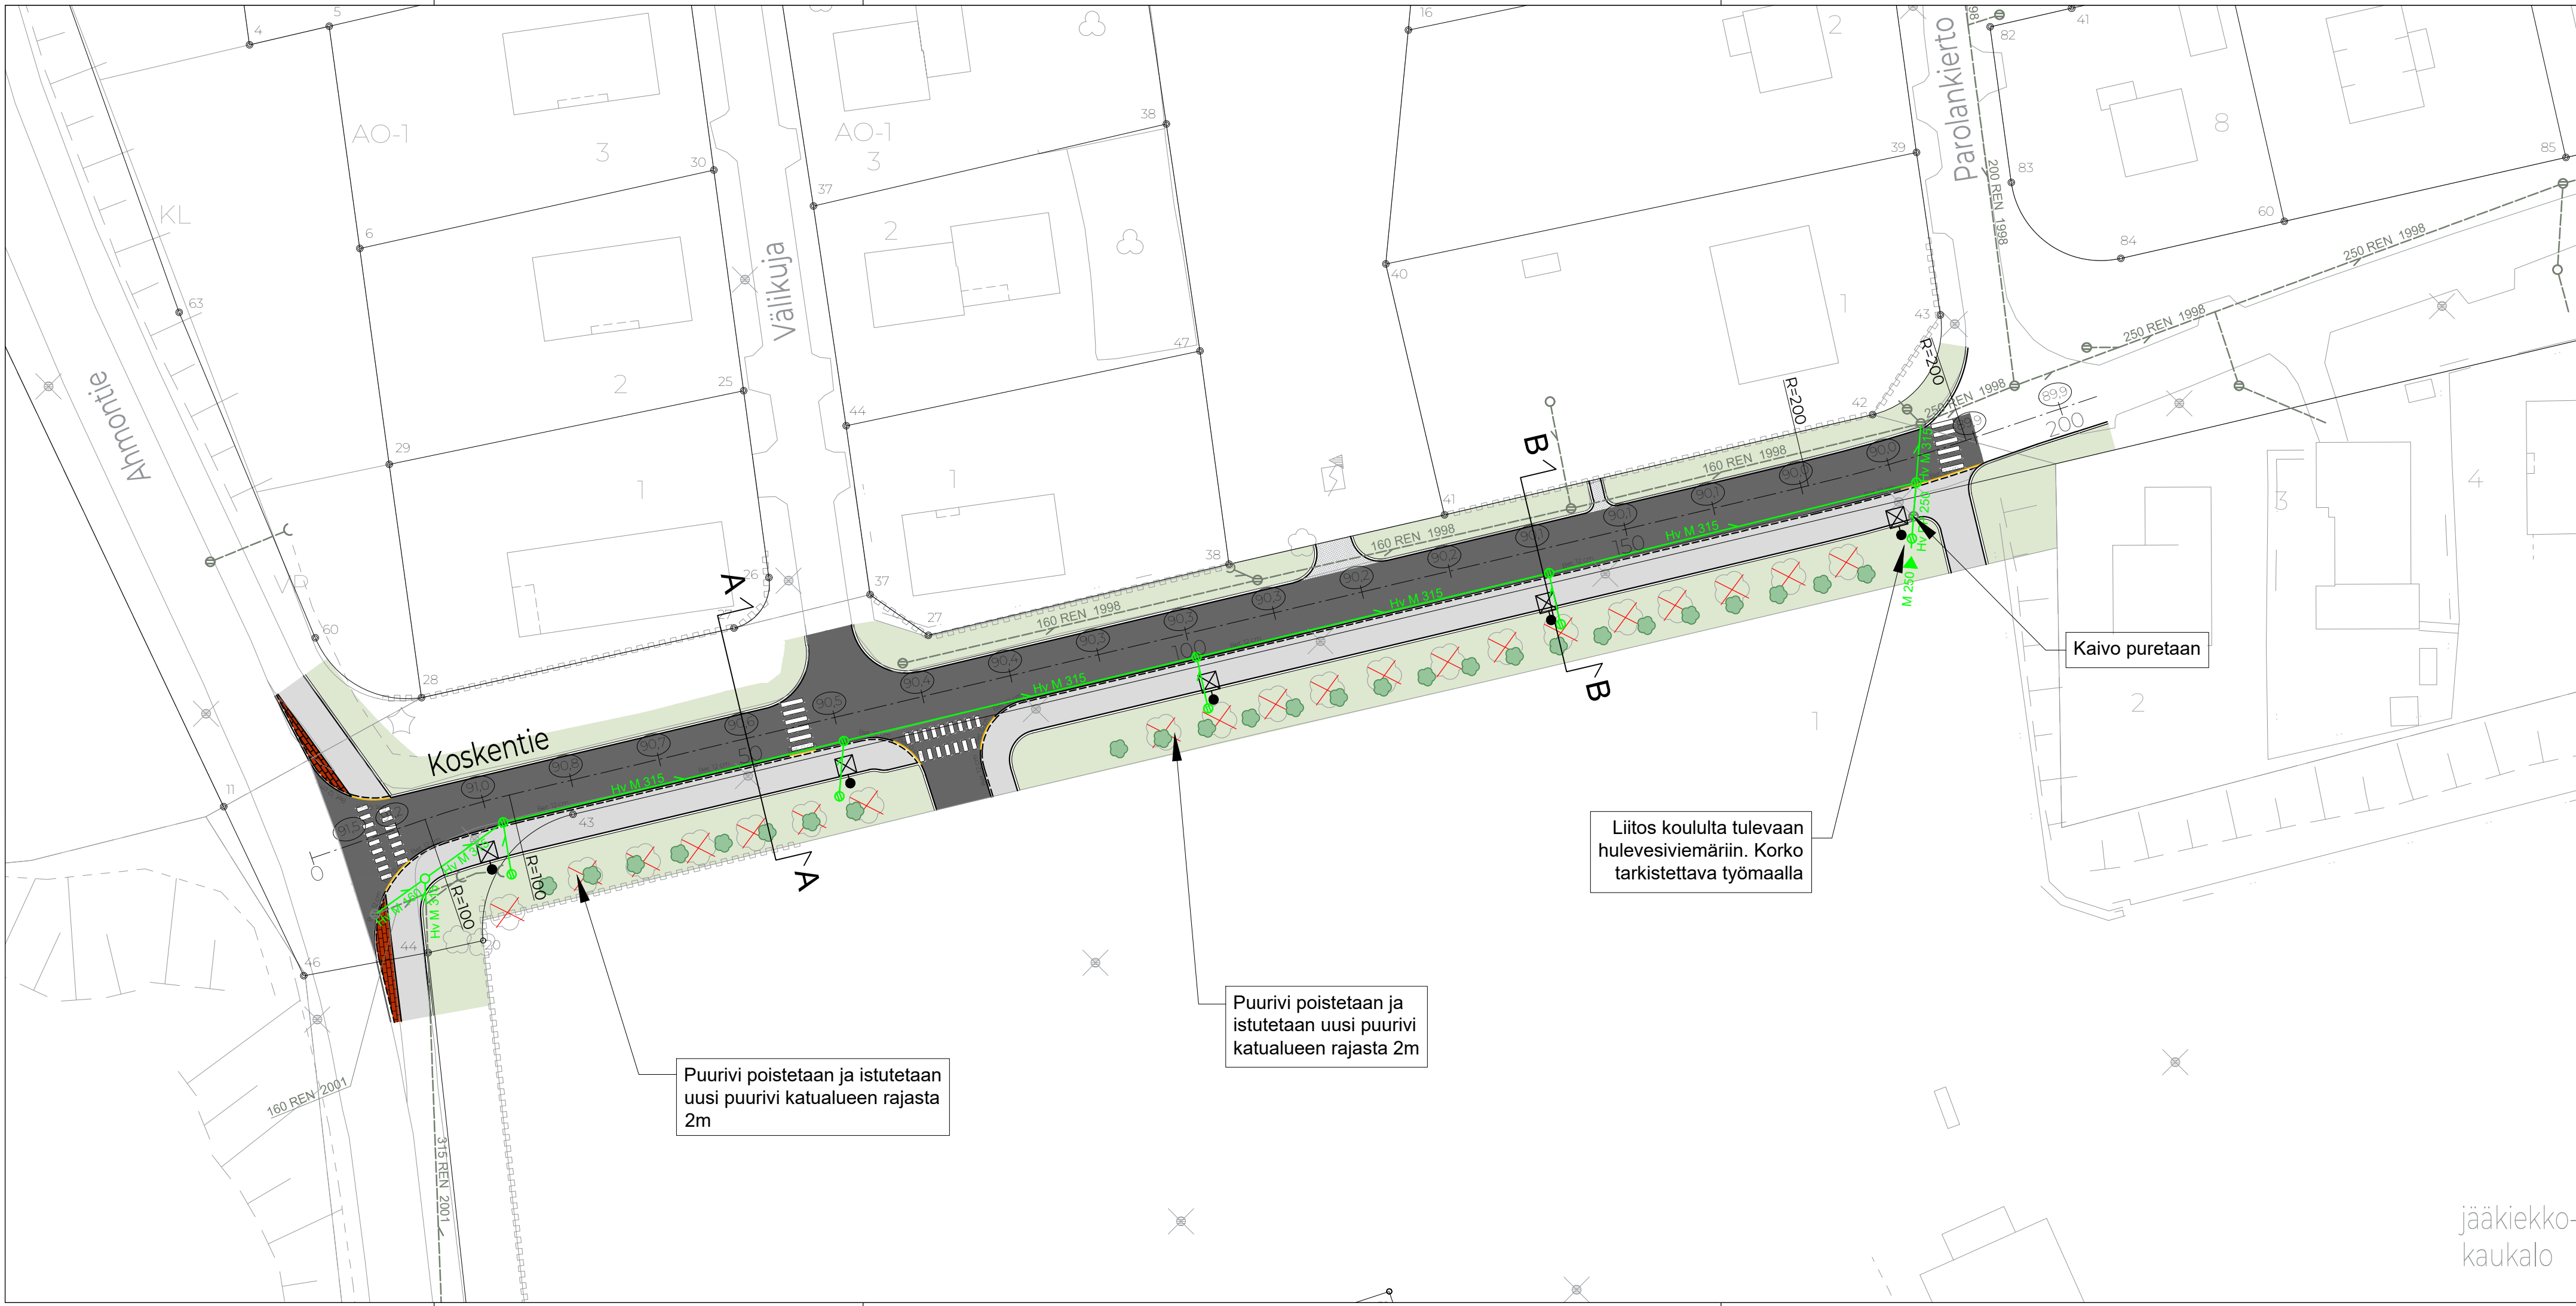

- MERKINTÖJEN SELITYKSET:**
- Hulevesiviemäri suunniteltu
 - Hulevesi ritiläkaivo, tarkastuskaivo ja kitakaivo suunniteltu
 - Hulevesiviemäri rakennettu
 - Hulevesi ritiläkaivo, tarkastuskaivo ja kitakaivo rakennettu
 - Piennar (asfaltin - kadun reunan väli)
 - Reunakivi, näkymä 0 cm, Bet
 - Reunakivi, näkymä 12 cm, Bet
 - Ajorata asfaltti
 - JK+PP asfaltti
 - Tonttiliittymä
 - Viheralue
 - Betonikivi, punainen
 - Mittalinja, paalutus ja paalulukema
 - Valaisinpylväs nykyinen
 - Valaisinpylväs uusi
 - Lehtipuu nykyinen/ poistettava
 - Lehtipuu istutettava
 - Punakaivu/ Betula pubescens 'Rubra'
 - Ry 6-8 m, istutusväli 5 m

KORKEUSJÄRJESTELMÄ N2000
KOORDINAATTIJÄRJESTELMÄ ETRS-GK28

C			
B			
A			
MUUTOS/ TÄYDENNYS		PVM.	NIMI
Alue	AHMO	 TEKNISET PALVELUT PL 5 71801 (Oppipojantie 4) SIILINJÄRVI	
Hankenimi	Koskentie Jkpp:n rakentaminen ja ajoradan saneeraus		
Suunnitelmavaihe	Katusuunnitelma		
Piirustuslaji	Suunnitelmakartta	Suun.	AV
Mittakaava	1:500	Hyv.	TK
Nro	3026.200	Muutos	Pvm. 17.8.2026