


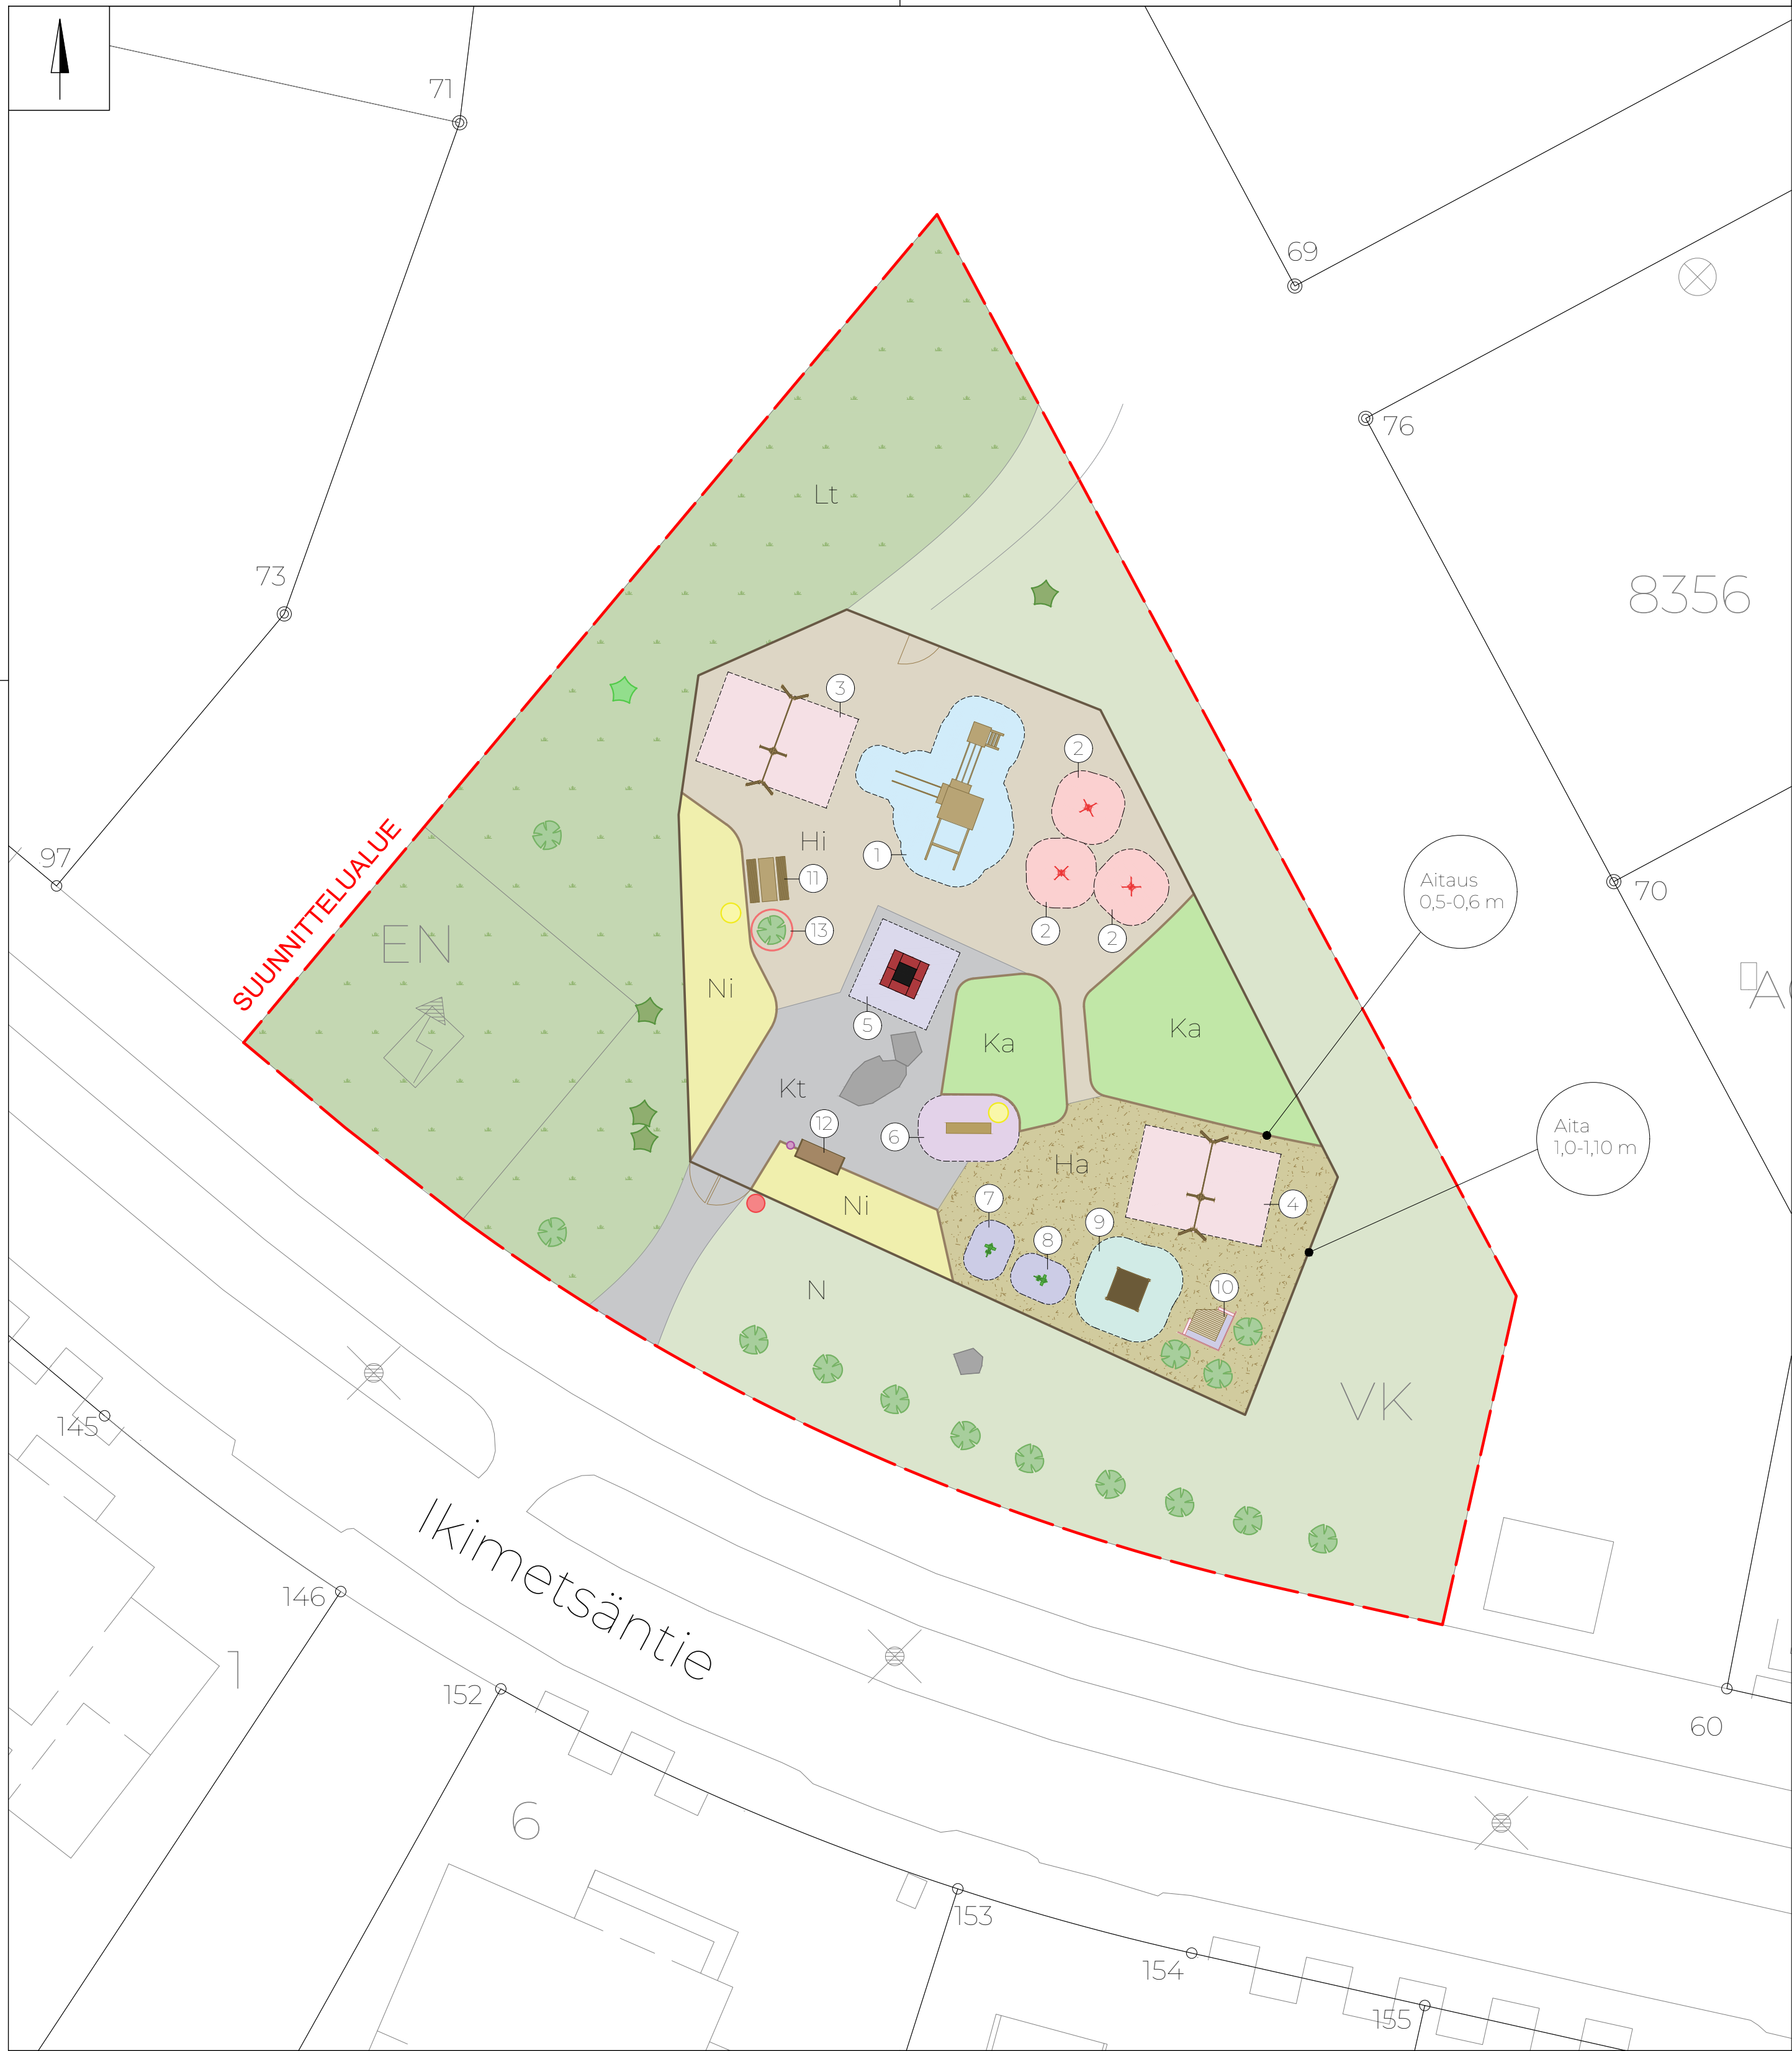

MERKINTÖJEN SELITYKSET:

- N

Nurmi
- Lt

Luonnontilainen alue
- Ka

Kasvialue
- Ni

Niitty
- Kt

Kivituhka
- Hi

Hiekka
- Ha

Hake
- Oleva puu/ mänty
- Oleva puu/ kuusi
- Istutettava puu
- Aita: ympäri leikkikenttää. Korkeus 1,0-1,10 m.
- Aitaus: ympäri istutusalueita. Korkeus 0,5-0,6 m.
- Kivi
- Valaisin
- Roskis
- Kyltti
- Leikkiväline, turva-alue 10,07 m x 9,09 m (56 m²)
- Kiipeilyteline (3 kpl), turva-alue 0,7 m x 0,7 m (11,8 m²)
- Kiikku, turva-alue 7,39 m x 5,04 m (37 m²)
- Kiikku, turva-alue 7,39 m x 5,04 m (37 m²)
- Trampoliini (hyppy-alue 1m x 1 m), turva-alue 4,5 m x 4,5 m (20,25 m²)
- Penkki, turva-alue 5,4 m x 4,5 m (24,3 m²)
- Jousikeinu, turva-alue 3,19 m x 2,28 m (6,4 m²)
- Jousikeinu, turva-alue 3,19 m x 2,28 m (6,4 m²)
- Hiekkalaatikko, putoamistila 4,82 m x 4,82 m (20 m²)
- DIY-penkki
- Pöytäryhmä
- Katos
- Rungonsuoja

KORKEUSJÄRJESTELMÄ N2000
KOORDINAATTIJÄRJESTELMÄ ETRS-GK28

C			
B			
A			
MUUTOS/ TÄYDENNYS		PVM.	NIMI
Alue	HAAPAMÄKI 1	 TEKNISET PALVELUT PL 5 71801 (Oppipojantie 4) SIILINJÄRVI	
Hankenimi	Ikimetsäntien leikkikenttä		
Suunnitelmavaihe			
Piirustuslaji	Suunnitelmakartta	Suun.	MR
Mittakaava	1:250	Hyv.	TS
Nro	1	Pvm.	15.10.2026
Muutos			