


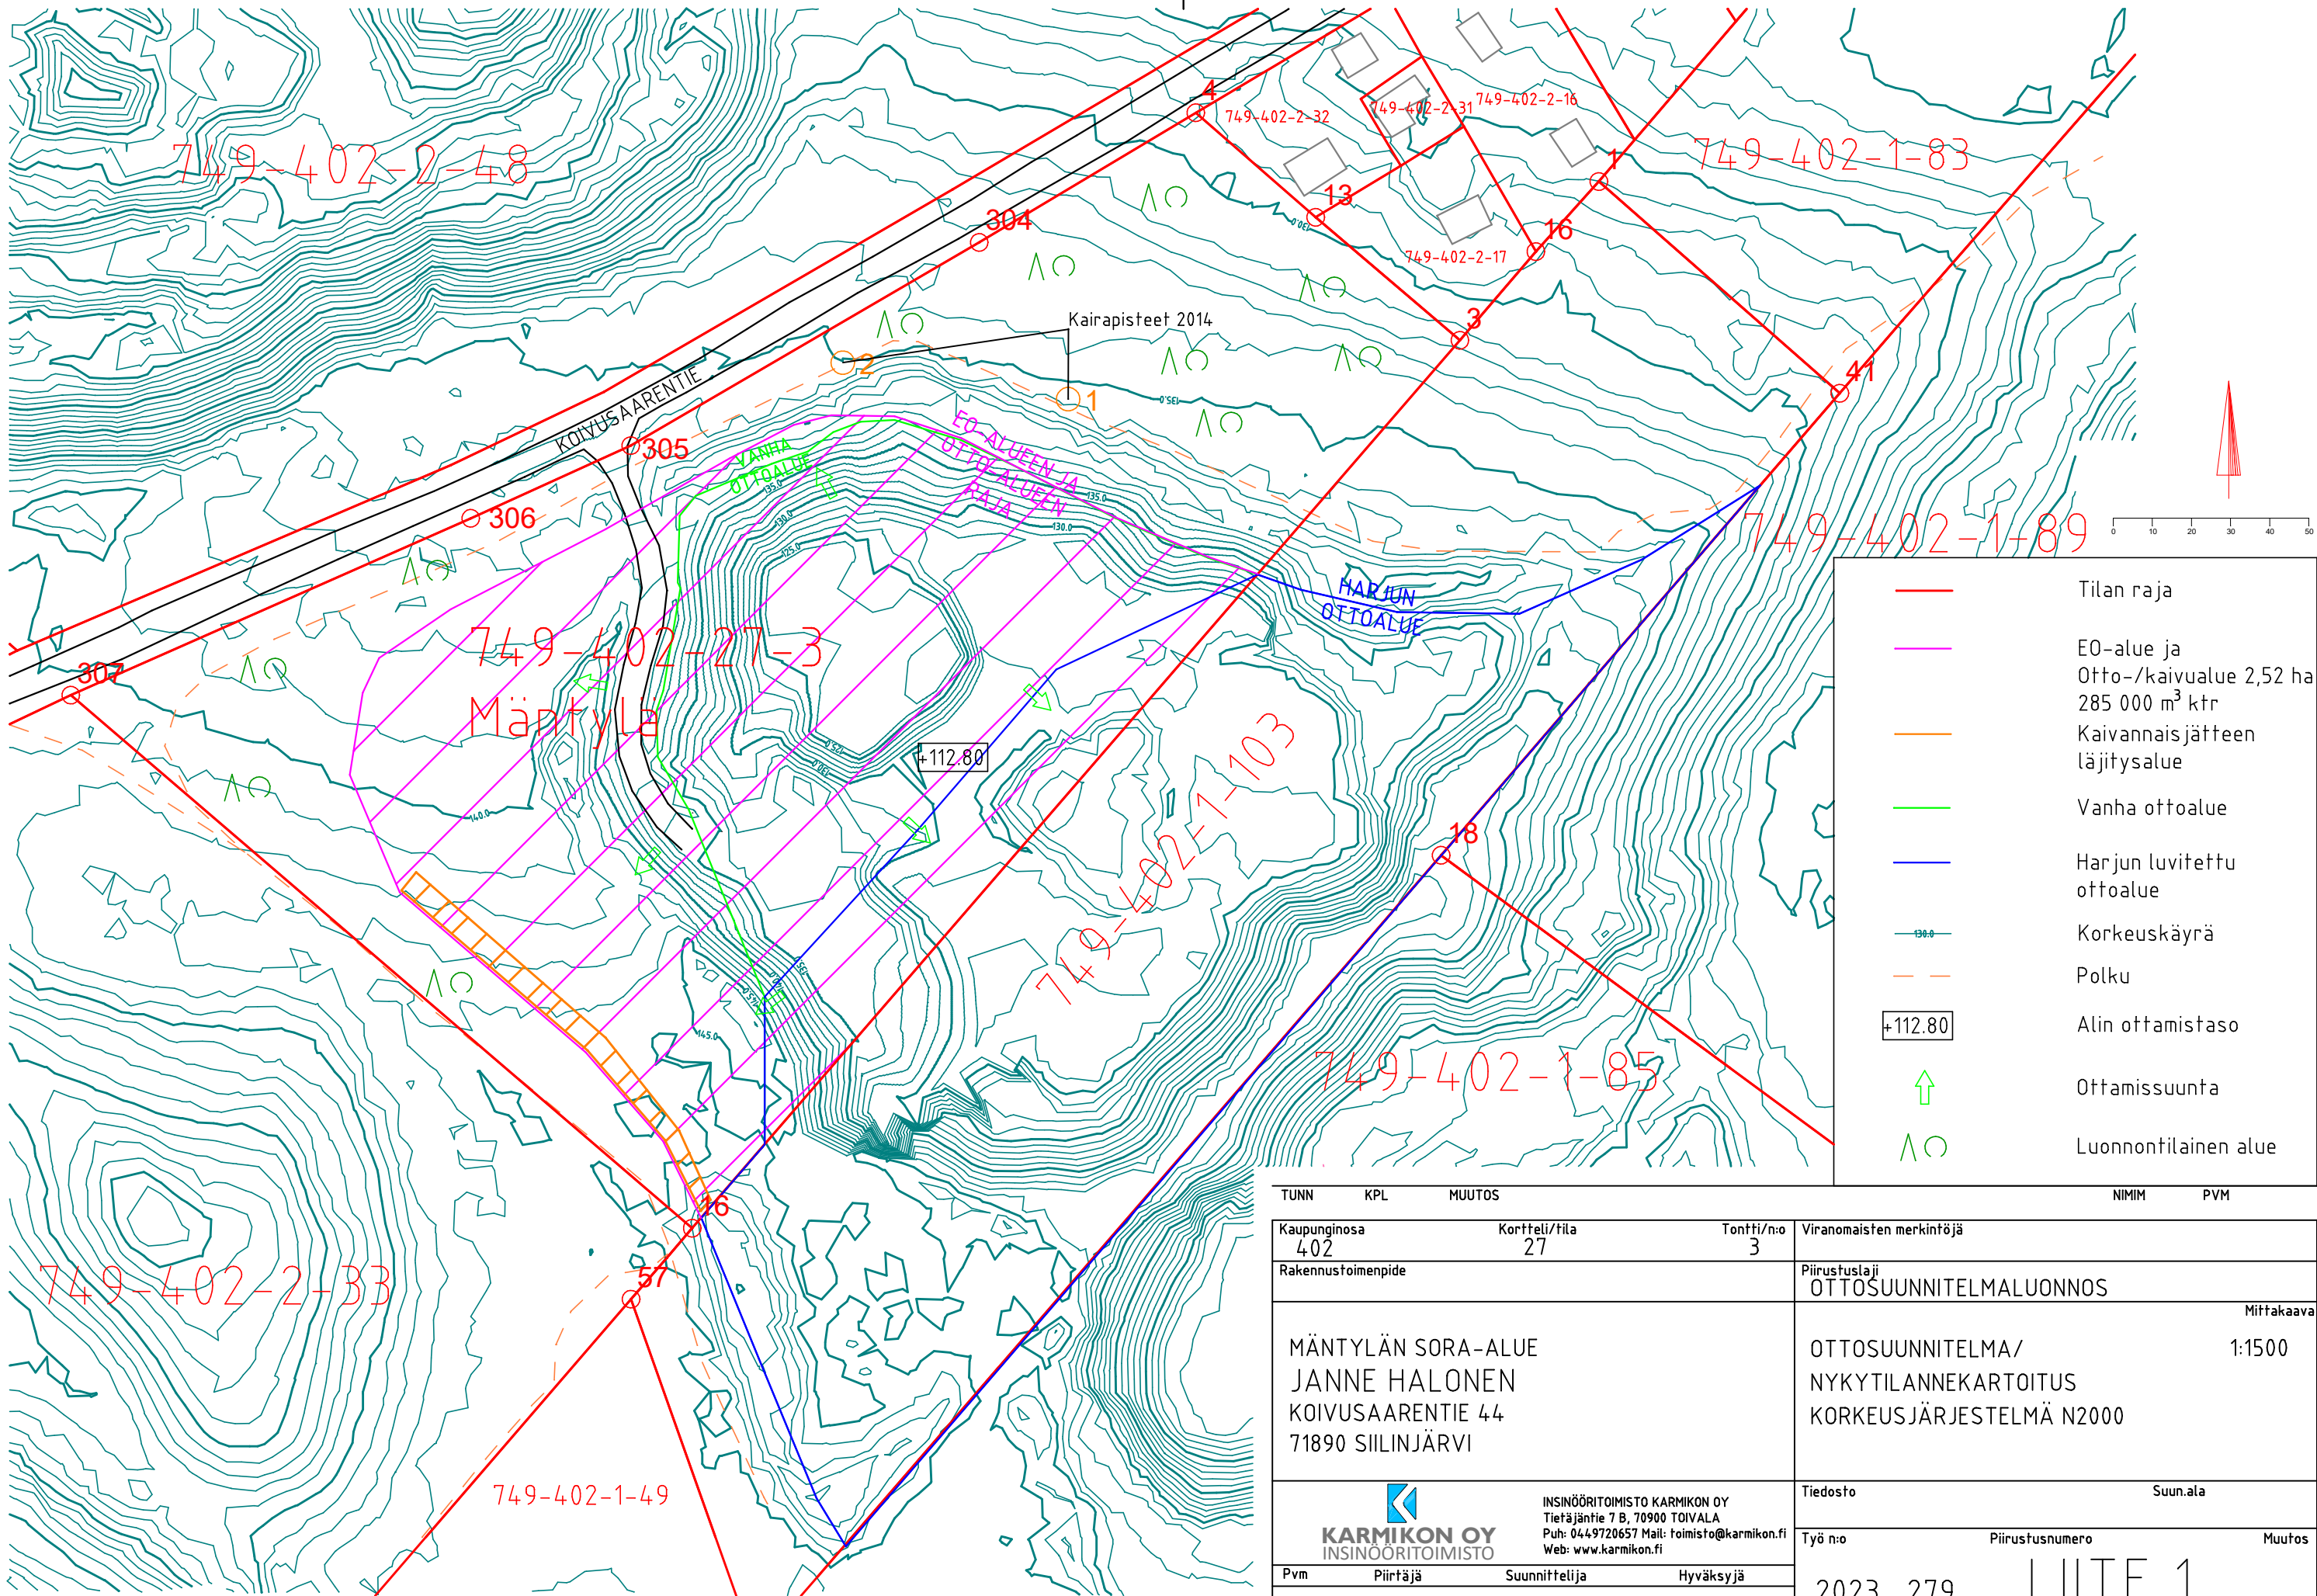

TUNN	KPL	MUUTOS	NIMIM PVM	
Kaupunginosa 402	Kortteli/tila 27	Tontti/n:o 3	Viranomaisten merkintöjä	
Rakennustoimenpide			Piirustustyyppi OTTOSUUNNITELMALUONNOS	
MÄNTYLÄN SORA-ALUE JANNE HALONEN KOIVUSAARENTIE 44 71890 SIILINJÄRVI			Mittakaava 1:1500	
INSINÖÖRITOIMISTO KARMIKON OY Tietäjänitie 7 B, 70900 TOIVALA Puh: 0449720657 Mail: toimisto@karmikon.fi Web: www.karmikon.fi			Tiedosto Suun.ala	
Pvm 09.11.2023			Työ n:o 2023_279	
Piirtäjä MM			Piirustusnumero LIITE 1	
Suunnittelija			Muutos	
Hyväksyjä				