


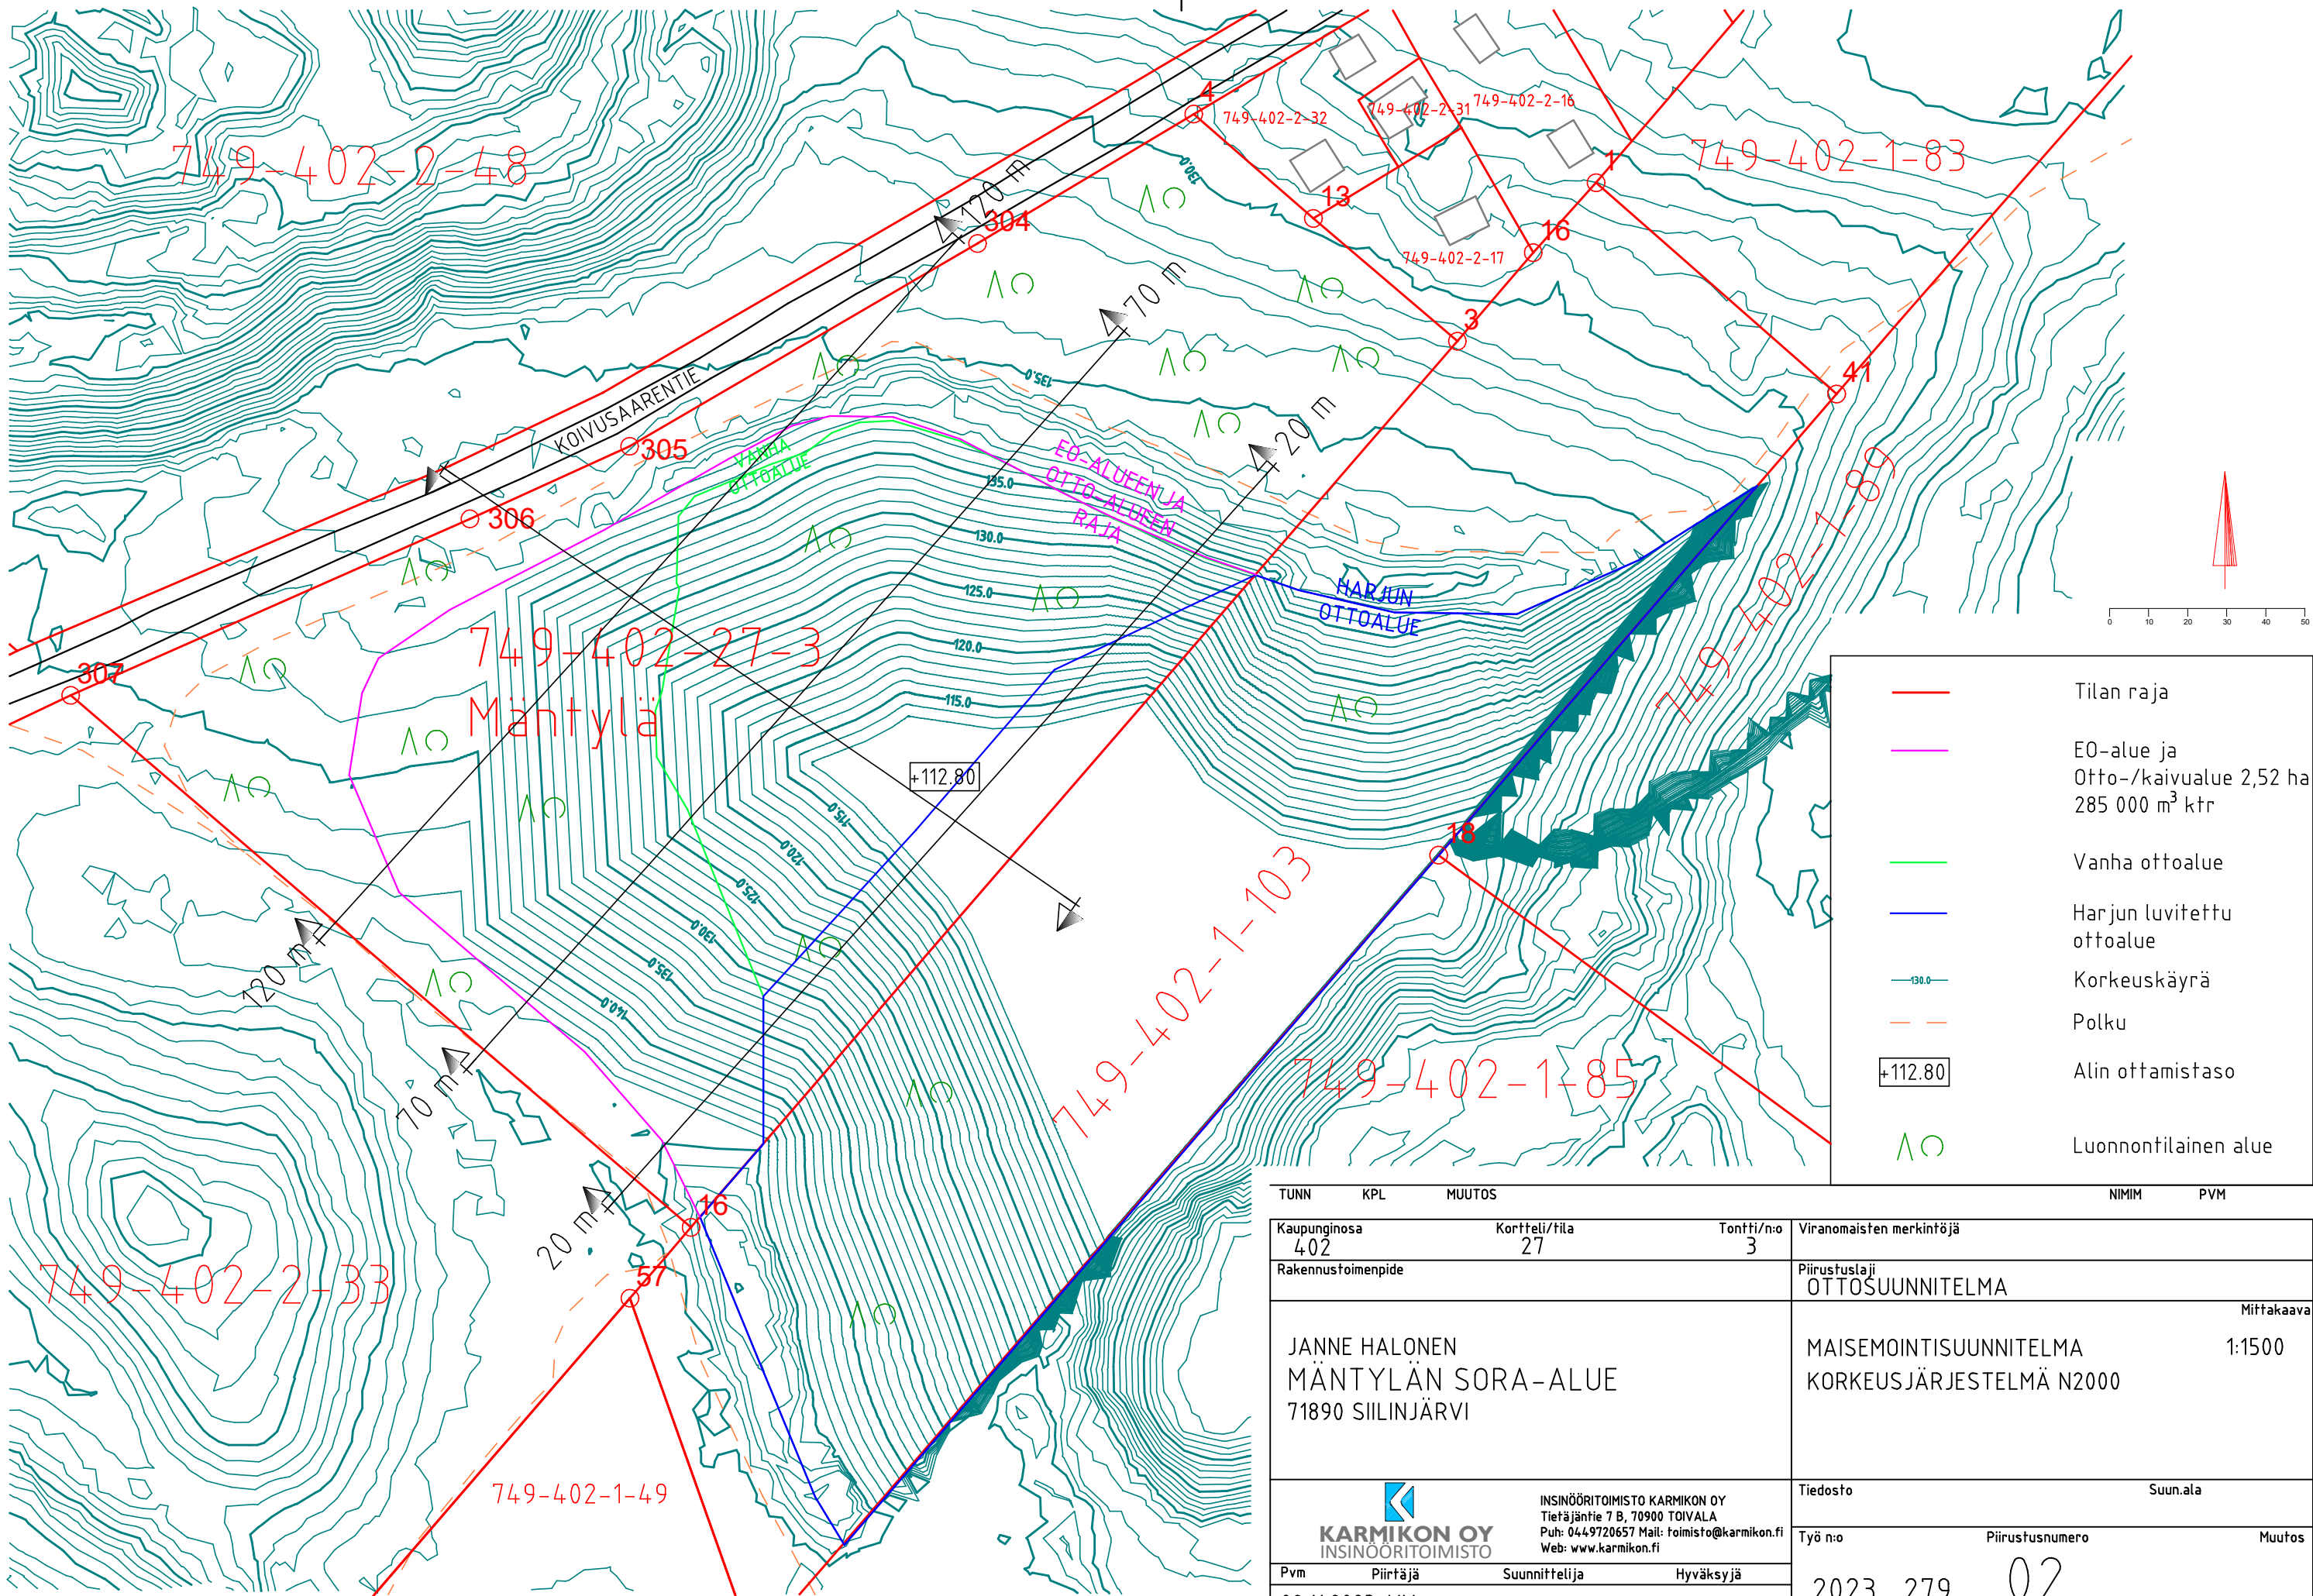

| TUNN   | KPL                 | MUUTOS          | NIMM                                               |  | PVM |
|---|---------------------|-----------------|----------------------------------------------------|--|-----|
| Kaupunginosa<br>402   | Kortteli/tila<br>27 | Tontti/n:o<br>3 | Viranomaisten merkintöjä                           |  |     |
| Rakennustoimenpide   |                     |                 | Piirustustyyli<br>OTTOSUUNNITELMA                  |  |     |
| JANNE HALONEN<br>MÄNTYLÄN SORA-ALUE<br>71890 SIILINJÄRVI   |                     |                 | Mittakaava<br>1:1500                               |  |     |
|   |                     |                 | MAISEMOINTISUUNNITELMA<br>KORKEUSJÄRJESTELMÄ N2000 |  |     |
| <br>INSINÖÖRITOIMISTO KARMIKON OY<br>Tietäjänitie 7 B, 70900 TOIVALA<br>Puh: 0449720657 Mail: toimisto@karmikon.fi<br>Web: www.karmikon.fi |                     |                 | Tiedosto<br>Suun.ala                               |  |     |
|   |                     |                 | Työ n:o<br>Piirustusnumero<br>Muutos               |  |     |
| Pvm<br>09.11.2023   | Piirtäjä<br>MM      | Suunnittelija   | 2023_279 02                                        |  |     |
|   |                     |                 | Hyväksyjä                                          |  |     |

Kartoituksessa hyödynnetty maanmittauslaitoksen laserkeilausaineistoa (luovutettu 10/2023), jota on täydennetty Karmikon Oy:n tekemällä kartoituksella 10/2023.