


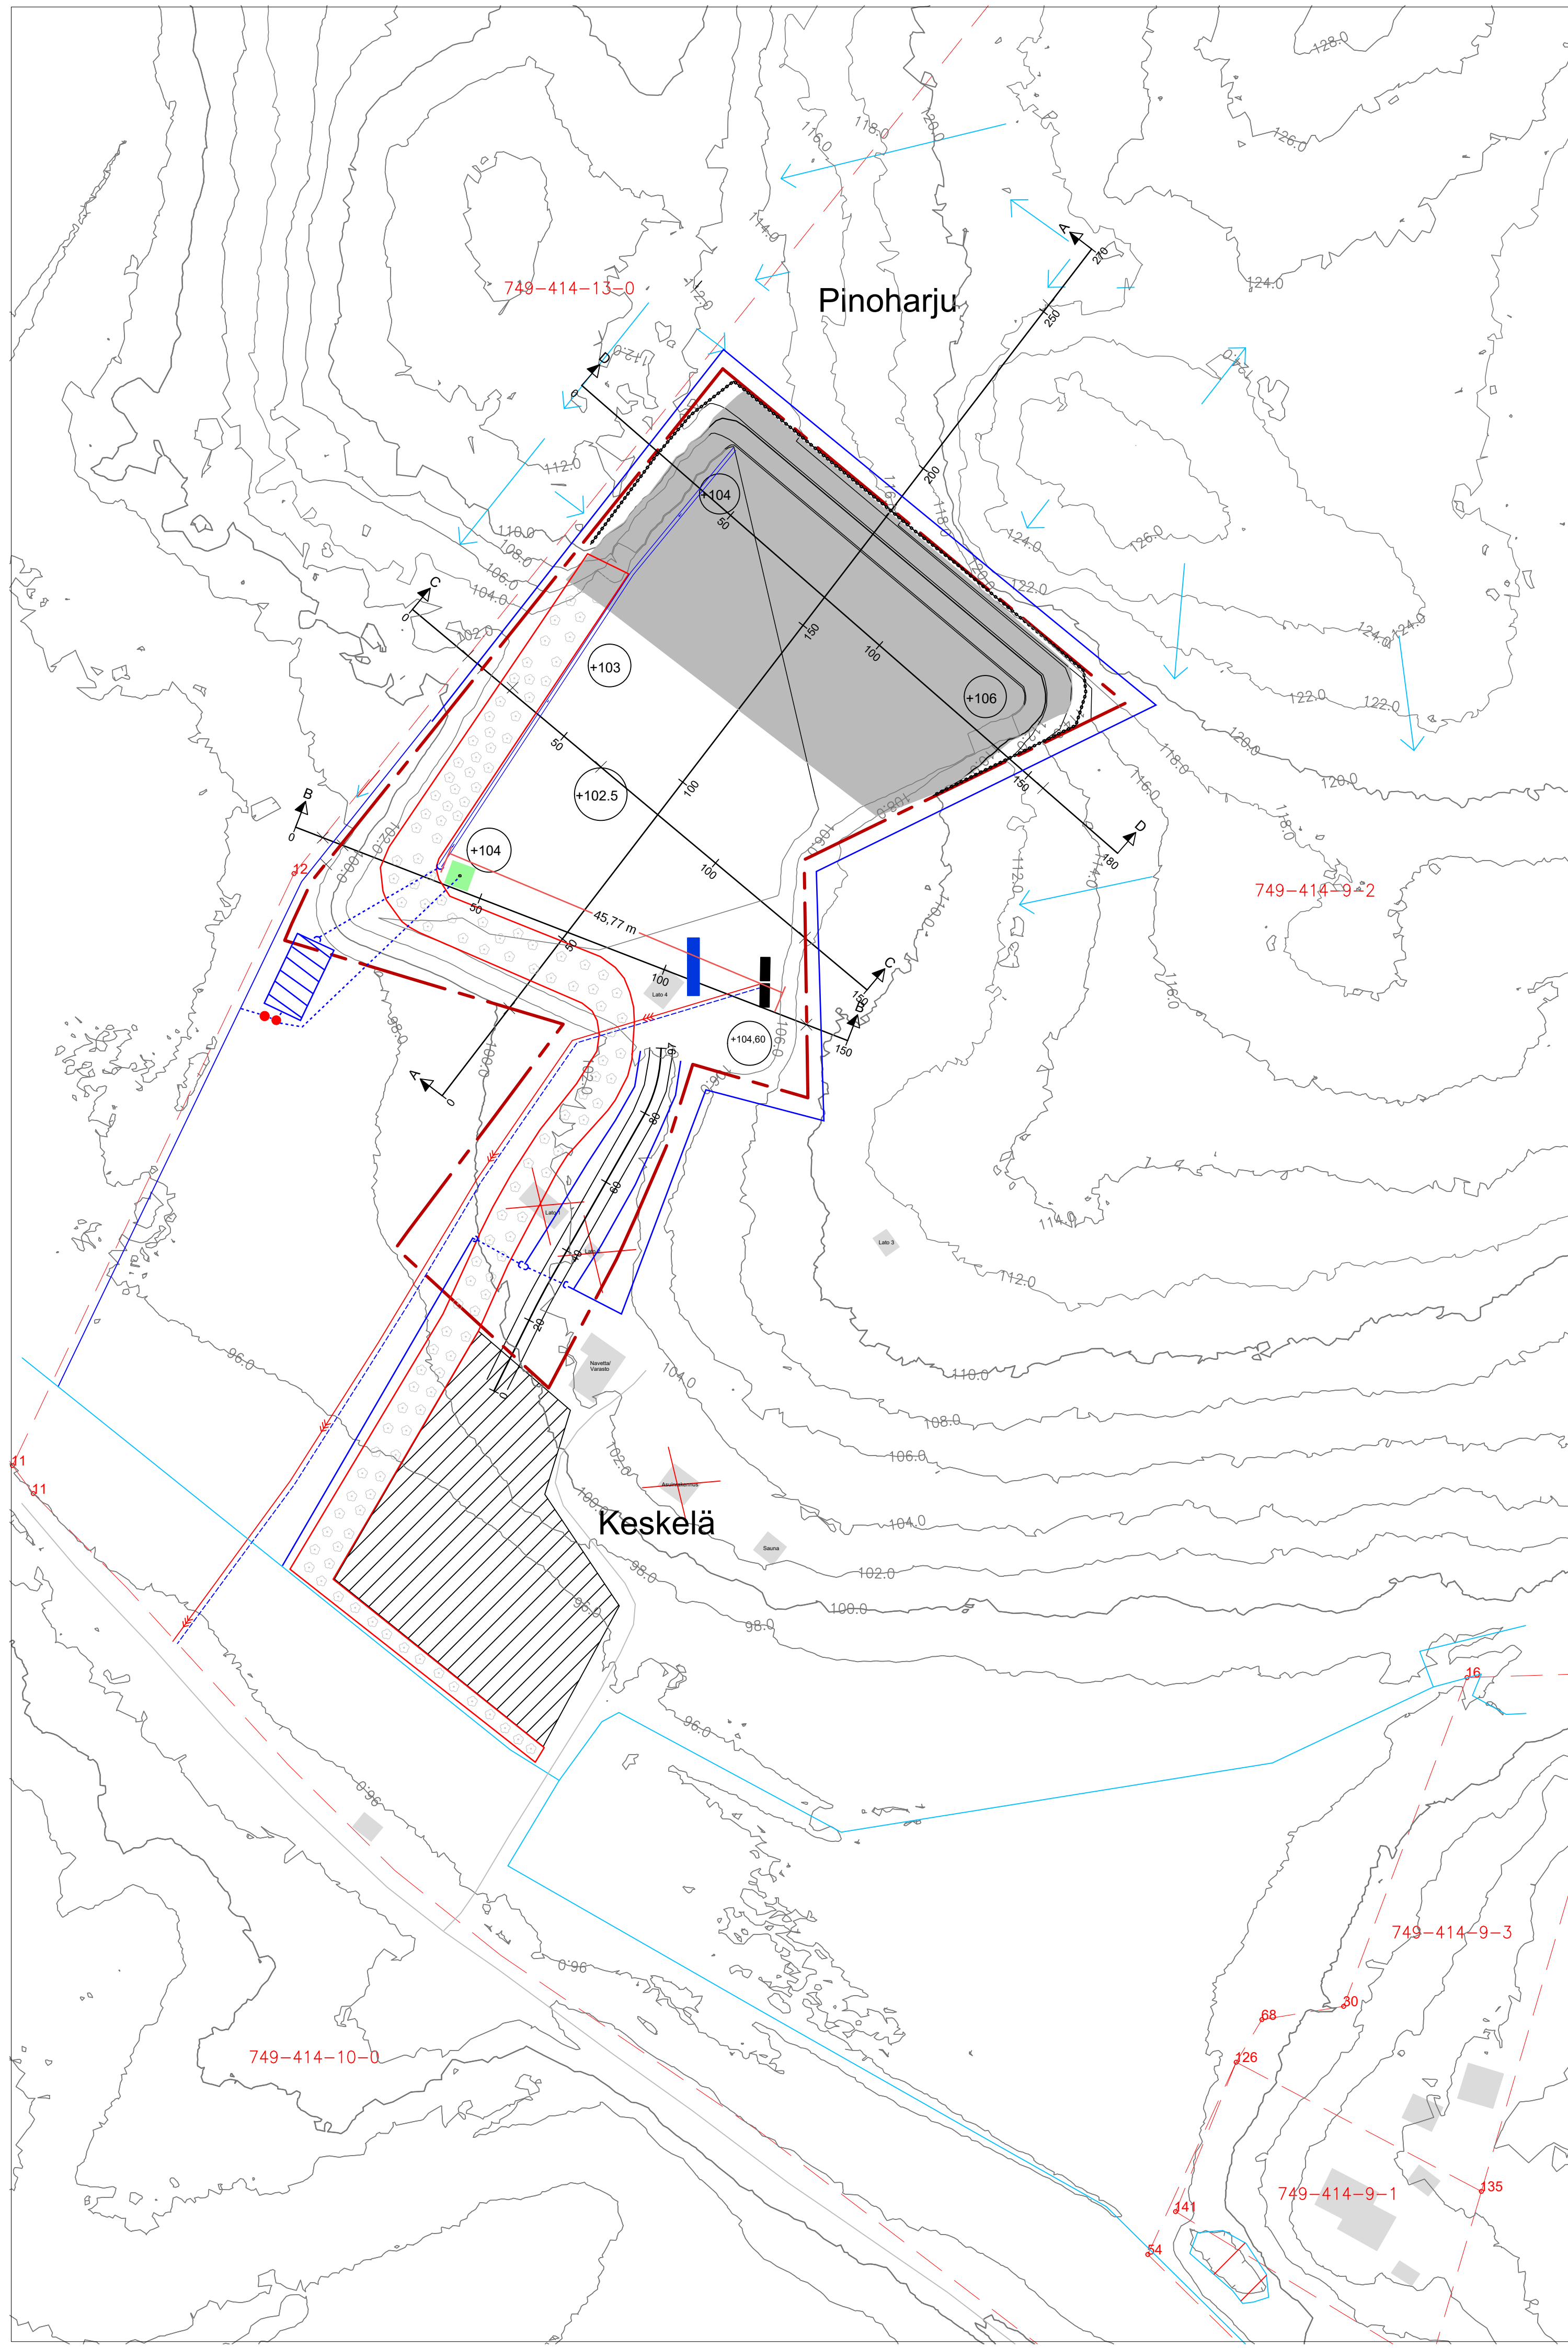

- Kiinteistöraja
- Toimenpidealueen raja
Alueen pinta-ala 1,8 ha
- (+xxx.xx) Valmiin kentän tasauksen korko
- Pintavesien luontainen kulkeutumis-suunta
- Eristysojat
- Kentän vesien johtaminen, avo-oja
- Öljynerotuskaivo ja näytteenotto- ja sulkuventtiilikäivo
- [Hatched] Laskeutusallas
- [Dotted] Meluvalli ja suojapuusto
- [Hatched] Aiemman toimenpideluvan alainen varastokenttä
- [Black] Toimisto- ja varastokontit
- [Green] Asfaltoitu tankkausalue
- [Blue] Autovaaka
- [Grey] Louhittava alue
- Suoja-aita min. 1,8 m korkea
- [X] Puretut rakennukset
- > Vesijohto ja paineviemäri

TUNN	KPL	MUUTOS	NIM	PVM
Kaupunginosa 749-414	Korttelit/tila 9	Tontti/no 2	Viranomaisen merkintä	
Rakennustoimenpide			Piirustustaji	
Pinoharjun kierrätyskeskus Köörtintie 350 Siilinjärvi			Suunnitelmapaketti ETRS-TM35FIN N2000 Revisio 1. 10/03/2022 E-PP	Mittakaava 1:1000
KARMIKON OY INSINÖÖRITOIMISTO			Tiedosto	Suun.ala GEO
Pvm 22.2.2022	Piirittäjä AL	Suunnittelija	Työ n:o	Piirustenumero 1
		Hyväksyjä		Muutos