


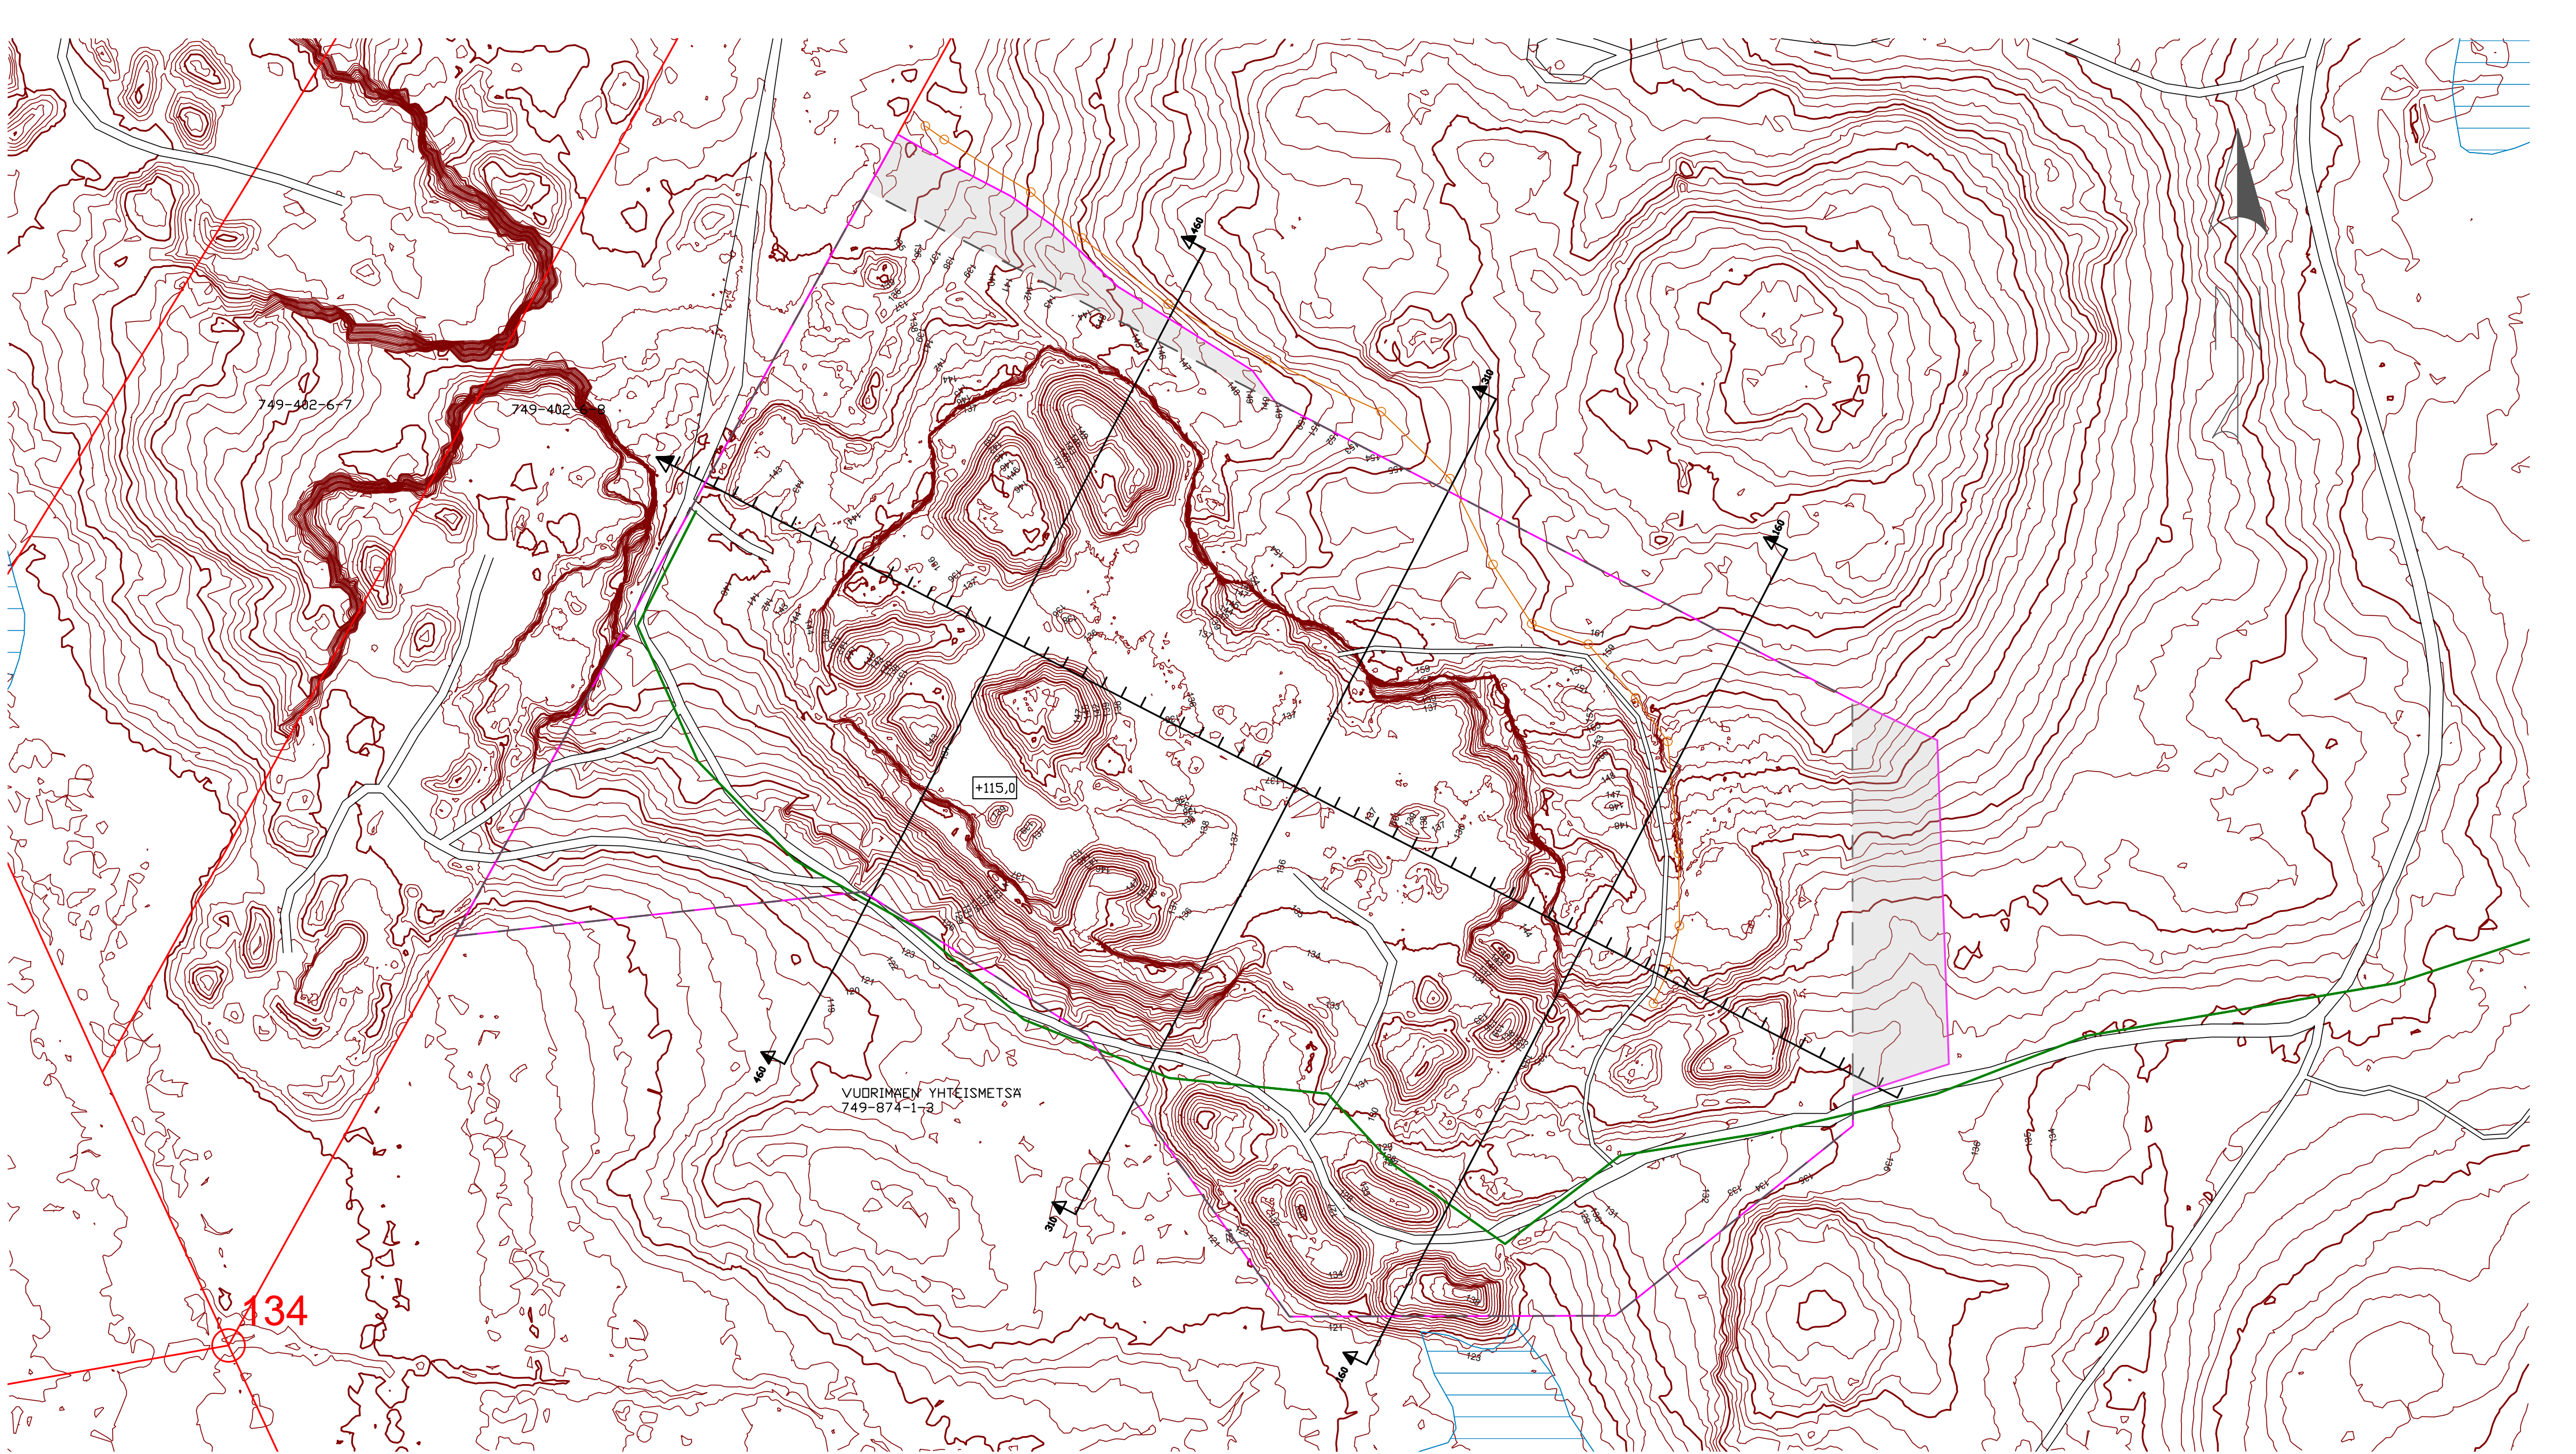

- TILAN RAJA
- RAJAPYYKKI
- OTTAMISALUE 19,4 ha
- OTTOALUE 18,3 ha
- SÄHKÖLINJA
- AITA
- SUO-ALUE
- +115,0 OTTOTASO
- KAIVANNAISJÄTTEIDEN JÄTEALUE

Korkeuskäyrät luotu 14.5.2019 karttoitusaineistolla ja Maanmittauslaitoksen 12.6.2018 laserkeilausaineistolla.

Muutettu ottamisaluetta, lisätty kaivannaisjätealue / VHä 15.2.2024

TUNN	KPL	MUUTOS	NIMIM		PVM
Kaupunginosa	Kortteli/tila		Tontti/no	Viranomaisten merkintä	
Rakennustoimenpide			Piirustustaji		
MAA-AINEKSEN OTTAMISUUNNITELMA			Mittakaava		
Rudus Oy			NYKYTILANNEKARTTA		1:2 000
VUORIMÄKI			KOORDINAATTIJÄRJESTELMÄ TM35		
749-874-1-3			KORKEUSJÄRJESTELMÄ N2000		
Suomen GPS-Mittaus Oy			Suunnitelma		
Sammonkatu 12			Tiedosto		
70500 Kuopio			Suunnittelija		
Finland			Hyväksyjä		
Pvm	Piirittäjä	Suunnittelija	Muutos		
9.1.2020	HKr		2019_452 1		