


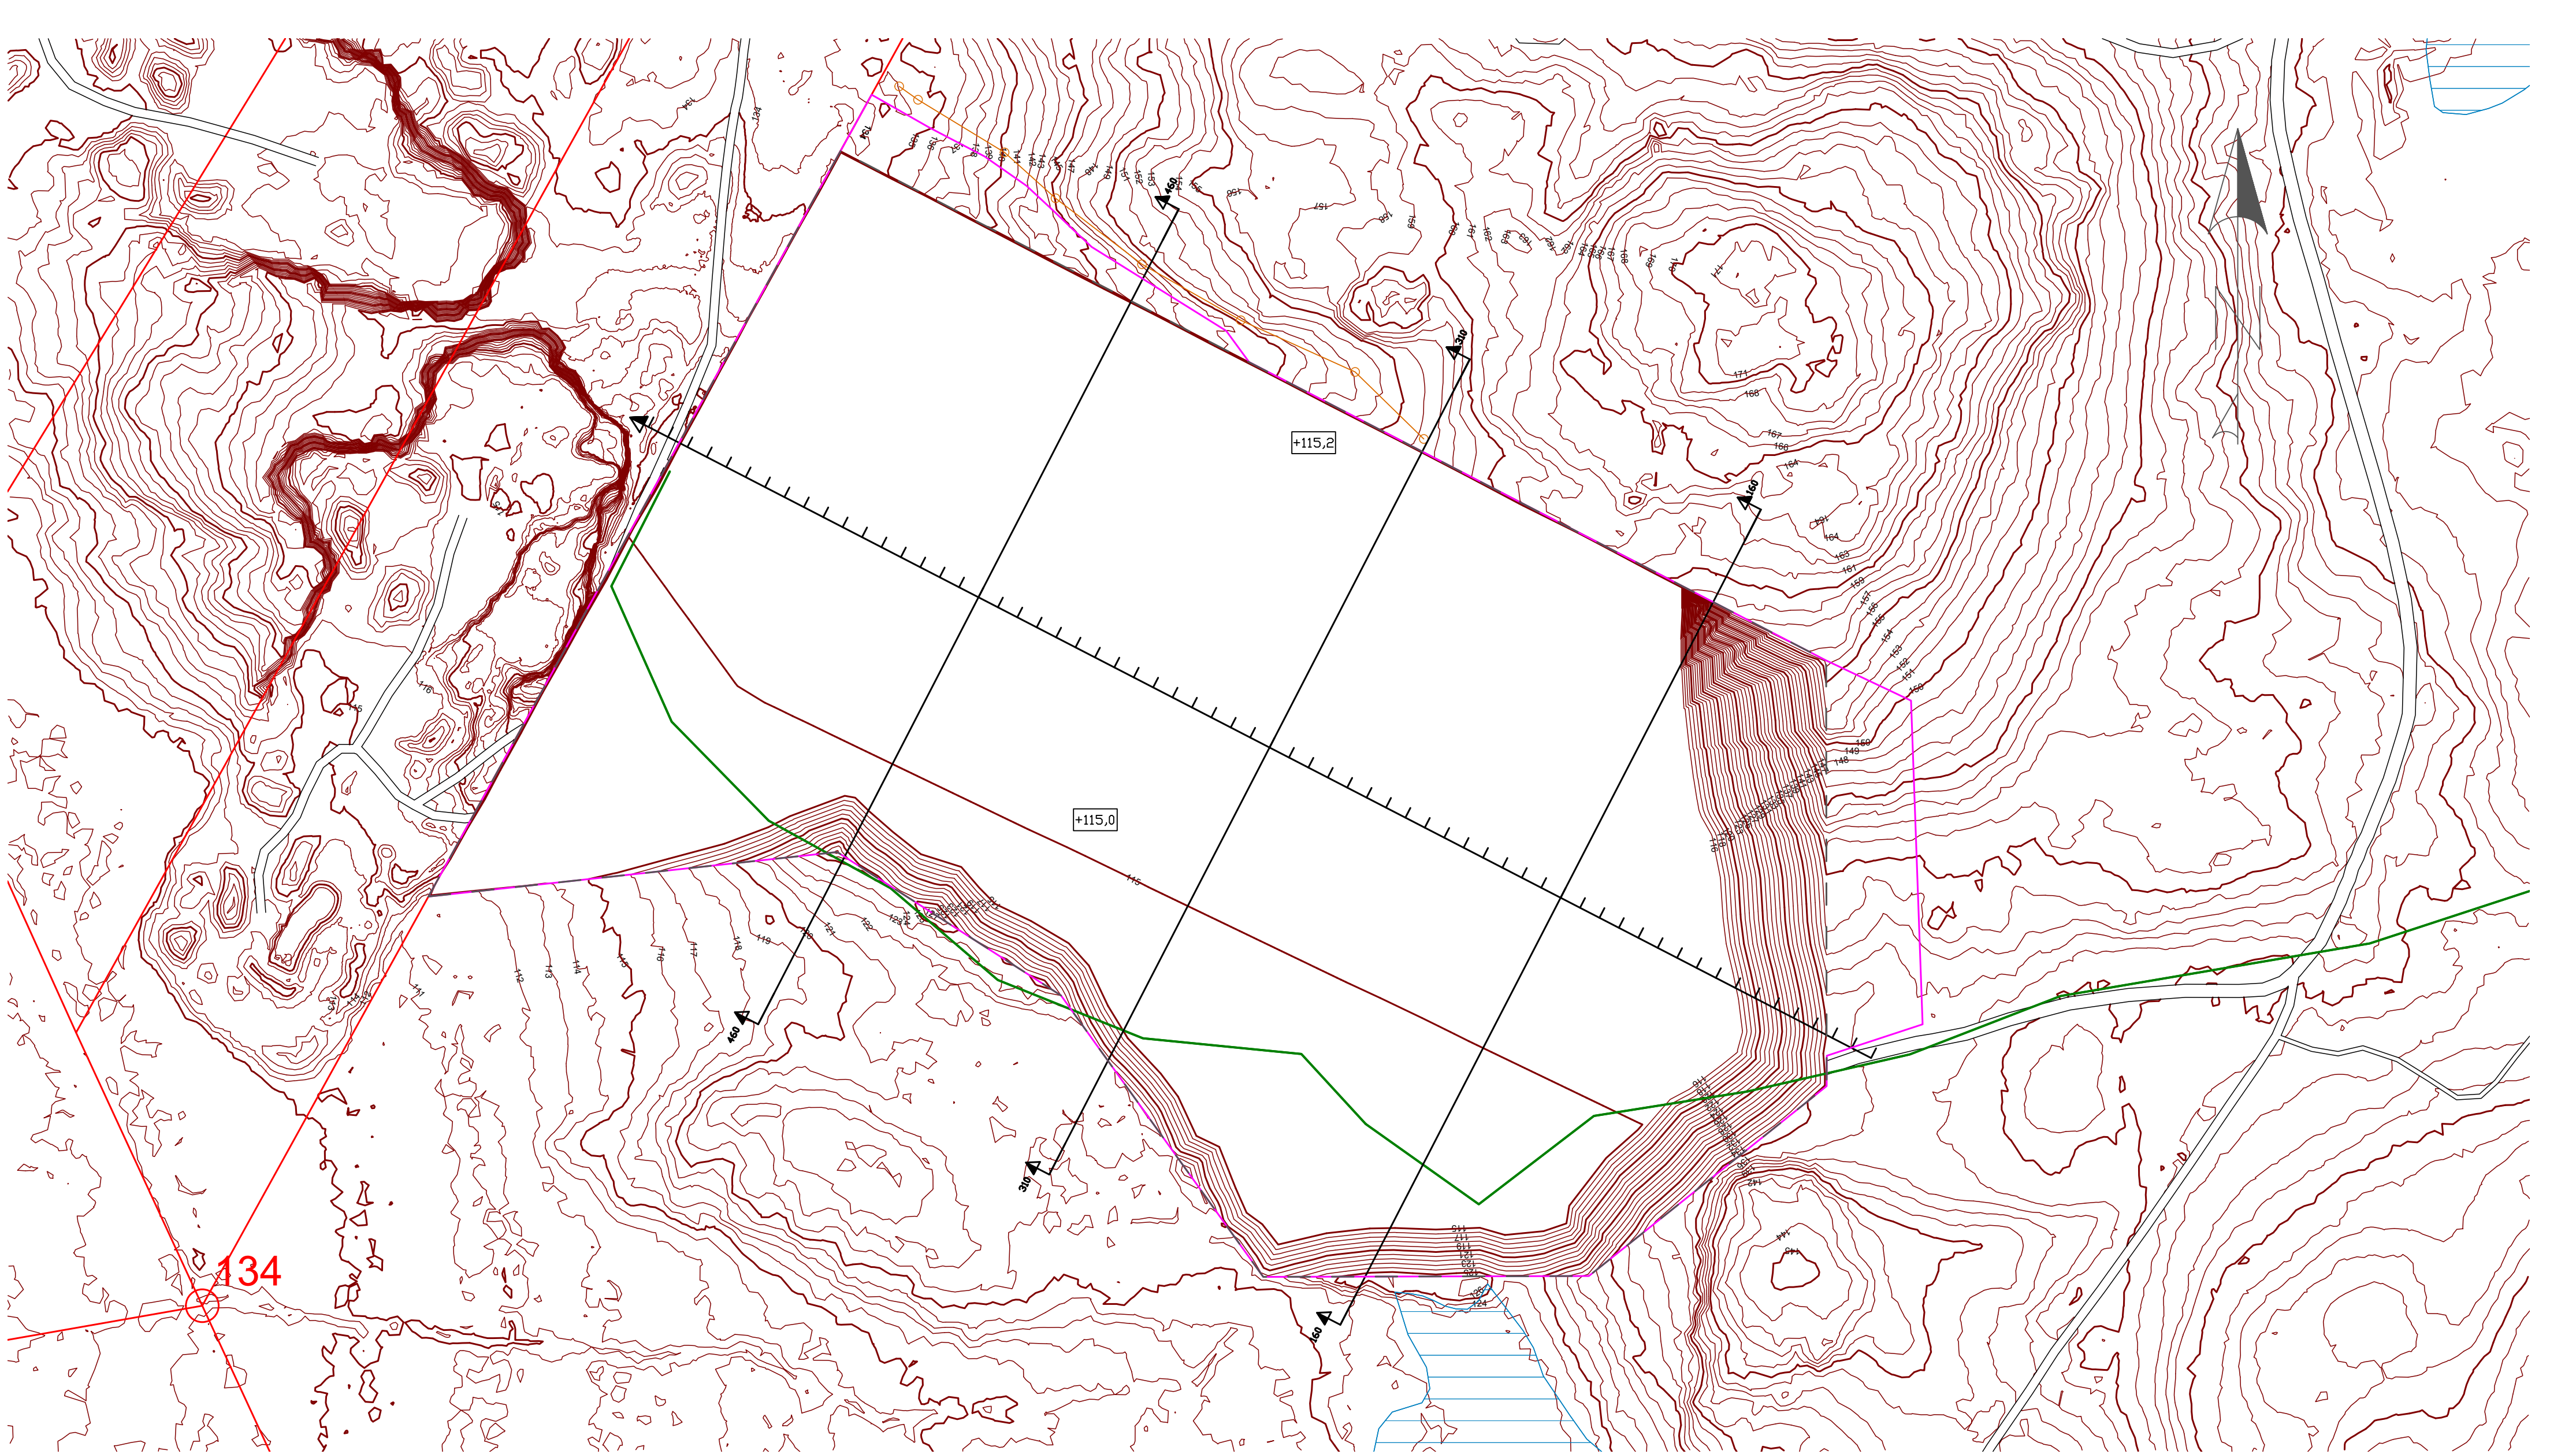

- TILAN RAJA
- PYYKKI
- OTTAMISALUE 19,4 ha
- OTTOALUE 18,3 ha
- SÄHKÖLINJA
- AITA
- SUD-ALUE
- OTTOTASO

Korkeuskäyrät luotu 14.5.2019 karttoitusaineistolla ja Maanmittauslaitoksen 12.6.2018 laserkeilausaineistolla.
Muutettu ottamisaluetta / VHa 15.2.2024

TUNN	KPL	MUUTOS	NIIMI	PVM
Kaupunginosa	Kortteli/Hila	Tonfi/m ²	Viranomaisen merkintöjä	
Rakennustoimenpide MAA-AINEKSEN OTTAMISUUNNITELMA			Piirustustyyli	
Rudus Oy VUORIMÄKI 749-874-1-3			Mittakaava LOPPUTILANNEKARTTA KOORDINAATTIJÄRJESTELMÄ TM35 KORKEUSJÄRJESTELMÄ N2000 1:2 000	
Pvm			Suunnittaja	
9.1.2020			Hyväksyjä	
HKr			Tiedosto	
			Työ nro	
			Piirustusnumero	
			Muutos	
			2019_452	
			4	