


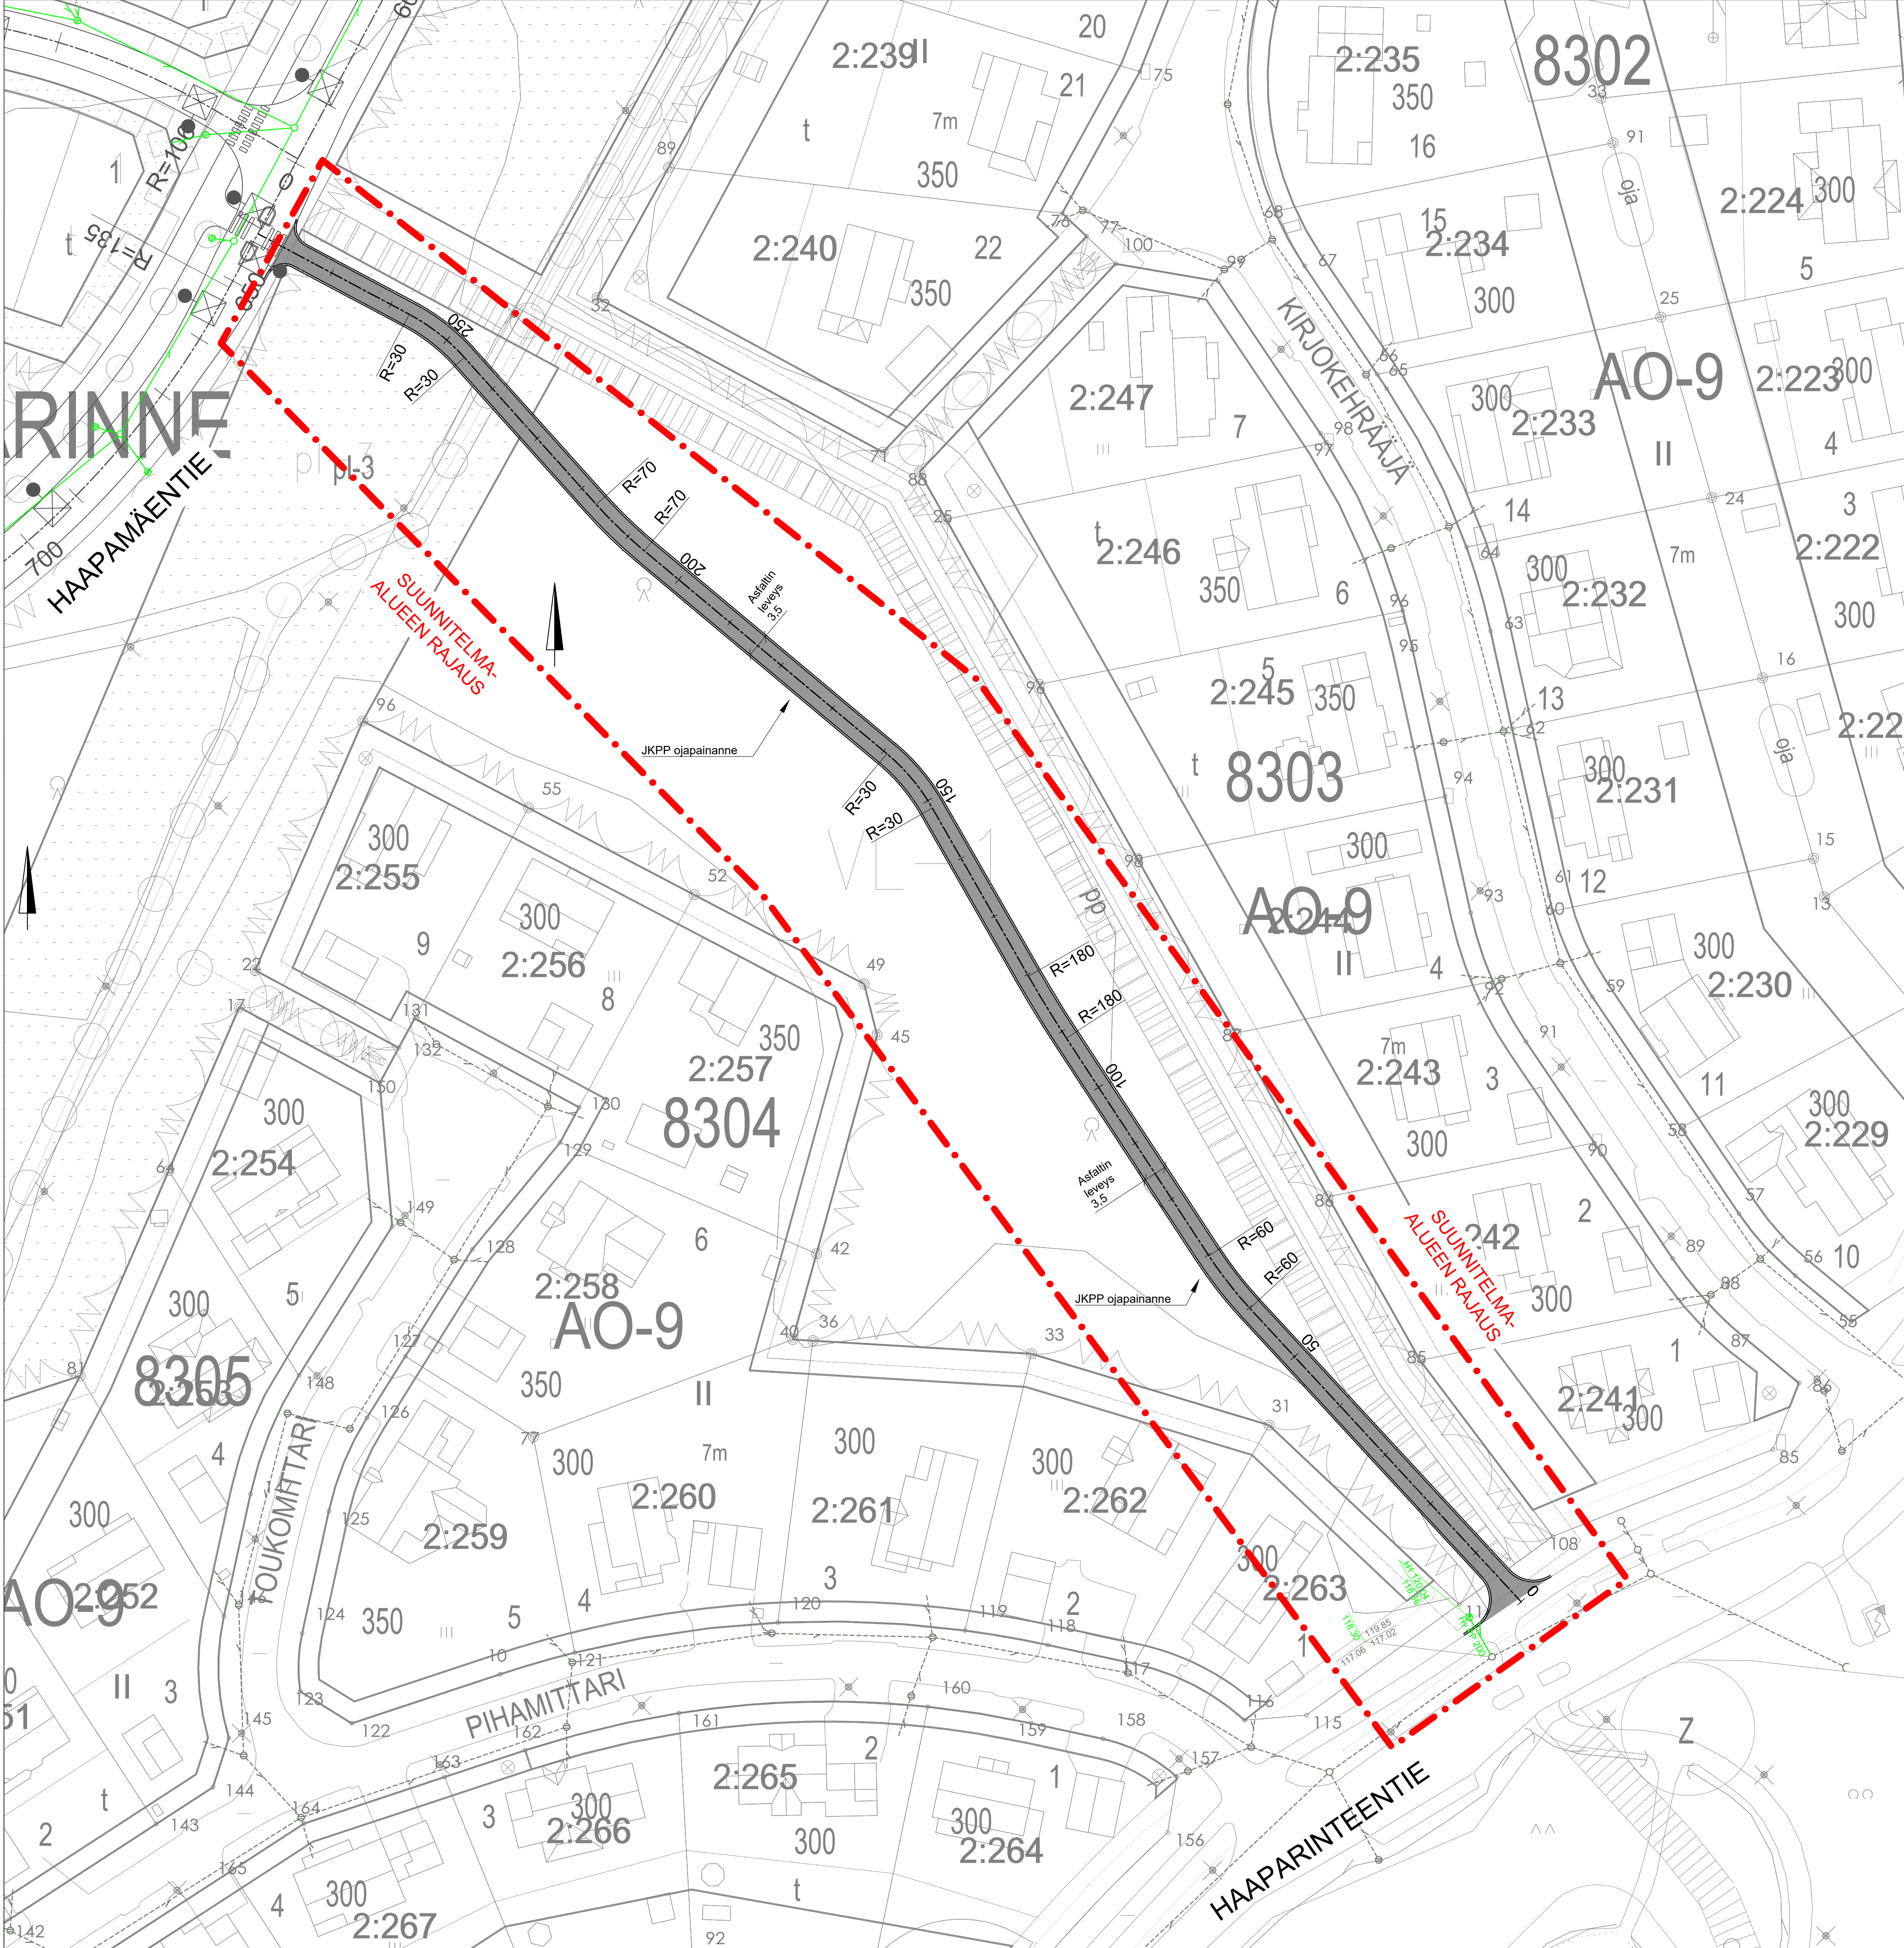

MERKINTÖJEN SELITYKSET:

- Hulevesiviemäri suunniteltu
- Hulevesi ritiläkaivo, tarkastuskaivo ja kitakaivo suunniteltu
- Hulevesiviemäri rakennettu
- Hulevesi ritiläkaivo, tarkastuskaivo ja kitakaivo rakennettu
- JK+PP asfaltti
- Ajorata asfaltti
- Piennar (asfaltin - kadun reunan väli)
- Mittalinja, paalutus ja paalulukema
- Valaisinpylväs rakennettu/ uusi



SIILINJÄRVI

HAAPAMÄKI	Suhde 1:500	Päiväys 2.5.2025
Jkpp välillä Haaparinteentie - Haapamäentie	Piirt.	§
Katusuunnitelma	Suunn. AV	Muutos
Suunnitelmakartta	Tarkast.	Muutos
TEKNISET PALVELUT PL 5 71801 (Oppijointie 4) SIILINJÄRVI		Nro 3019.1