


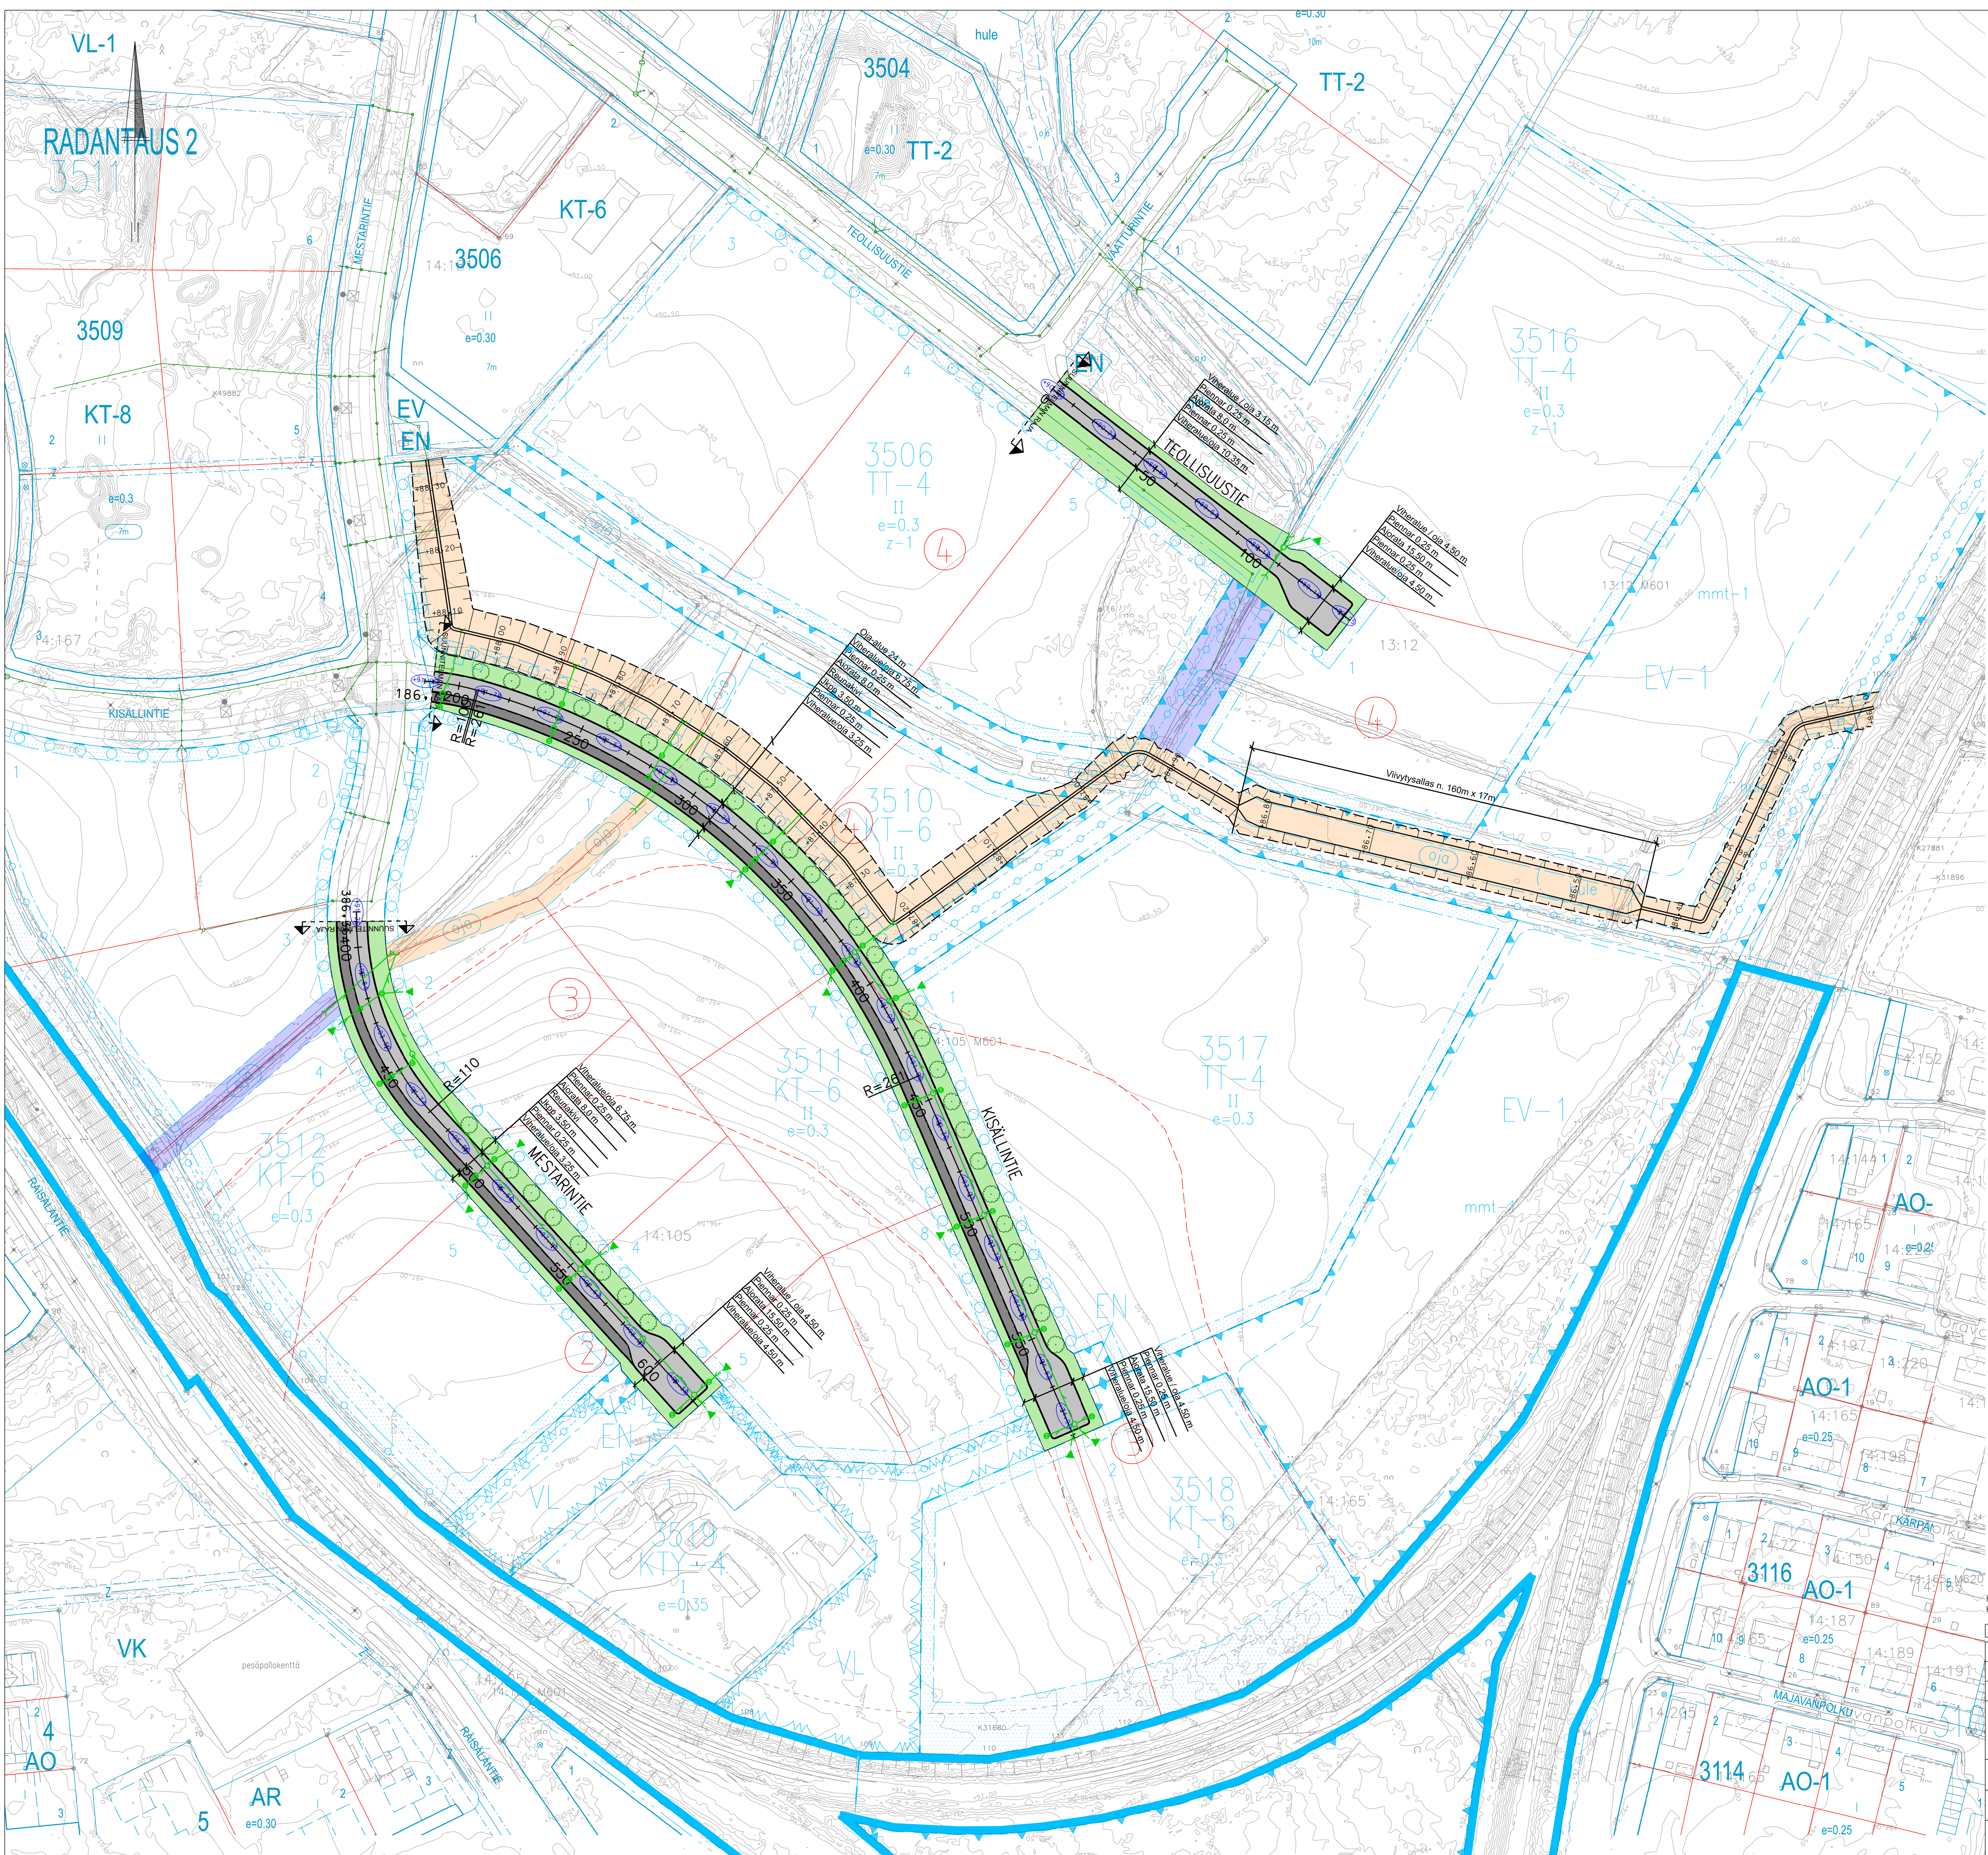

Merkintöjen selitykset

- 100 Kadun mittalinja, paalutus ja paalunumero
- (+91.16) Kadun keskiivian likim. korkeusasema (TSV)
- Suunnitelman raja
- 3517 Korttelin numero
- 5 Tontin numero
- Tontin raja
- Ajorata, asfalttipäällyste
- Jkpp, asfalttipäällyste
- Nurmialue
- Uusi oja
- Nykyinen perattava oja
- Huleveden tonttiittymä
- Hulevesi ritiläkansikaivo
- Hulevesi umpikansikaivo
- Hulevesiviemäri, suunniteltu
- Hulevesiviemäri, nykyinen
- Reunakivi, näkömä 12 cm
- +90.00 Laserkeilaus korkeuskäyrä 2021, Siilinjärven kunta
- Rakennettavuusluokan raja
- 3 Rakennettavuusluokka
- Katupuiden ohjeellinen sijainti. Tarkempi sijoittaminen erillisen suunnitelman mukaan.

KOORDINAATTIJÄRISTELMÄ ETRS-GK28
KORKEUSJÄRISTELMÄ N2000

REV	Pvm	Tekijä	Muutos
Kaupunginosa/Kylä Kortteli/Tila Tontti/mro Viranomaisten merkintöjä			
Rakennuksen numero/Rakennusten numerot/Rakennustunnus/Rakennustunnukset			
Rakennustunnus			
Pirustusdiagrammi			
Kohde			
Sijainti			
Asemapiirustus, yleiskartta			
Mestarinie, Kisallantie ja Teollisuustie			
Suunnitteluala, työnnumero ja piirustuksen numero			
GEO 2410 10			
Tiedosto			
Päiväys 29.2025			
Suunn. T. Heikkinen			
Vastaava suunn. M. Haafainen			
Piir. T. Heikkinen			
Tark. M. Haafainen			
Hyv.			