


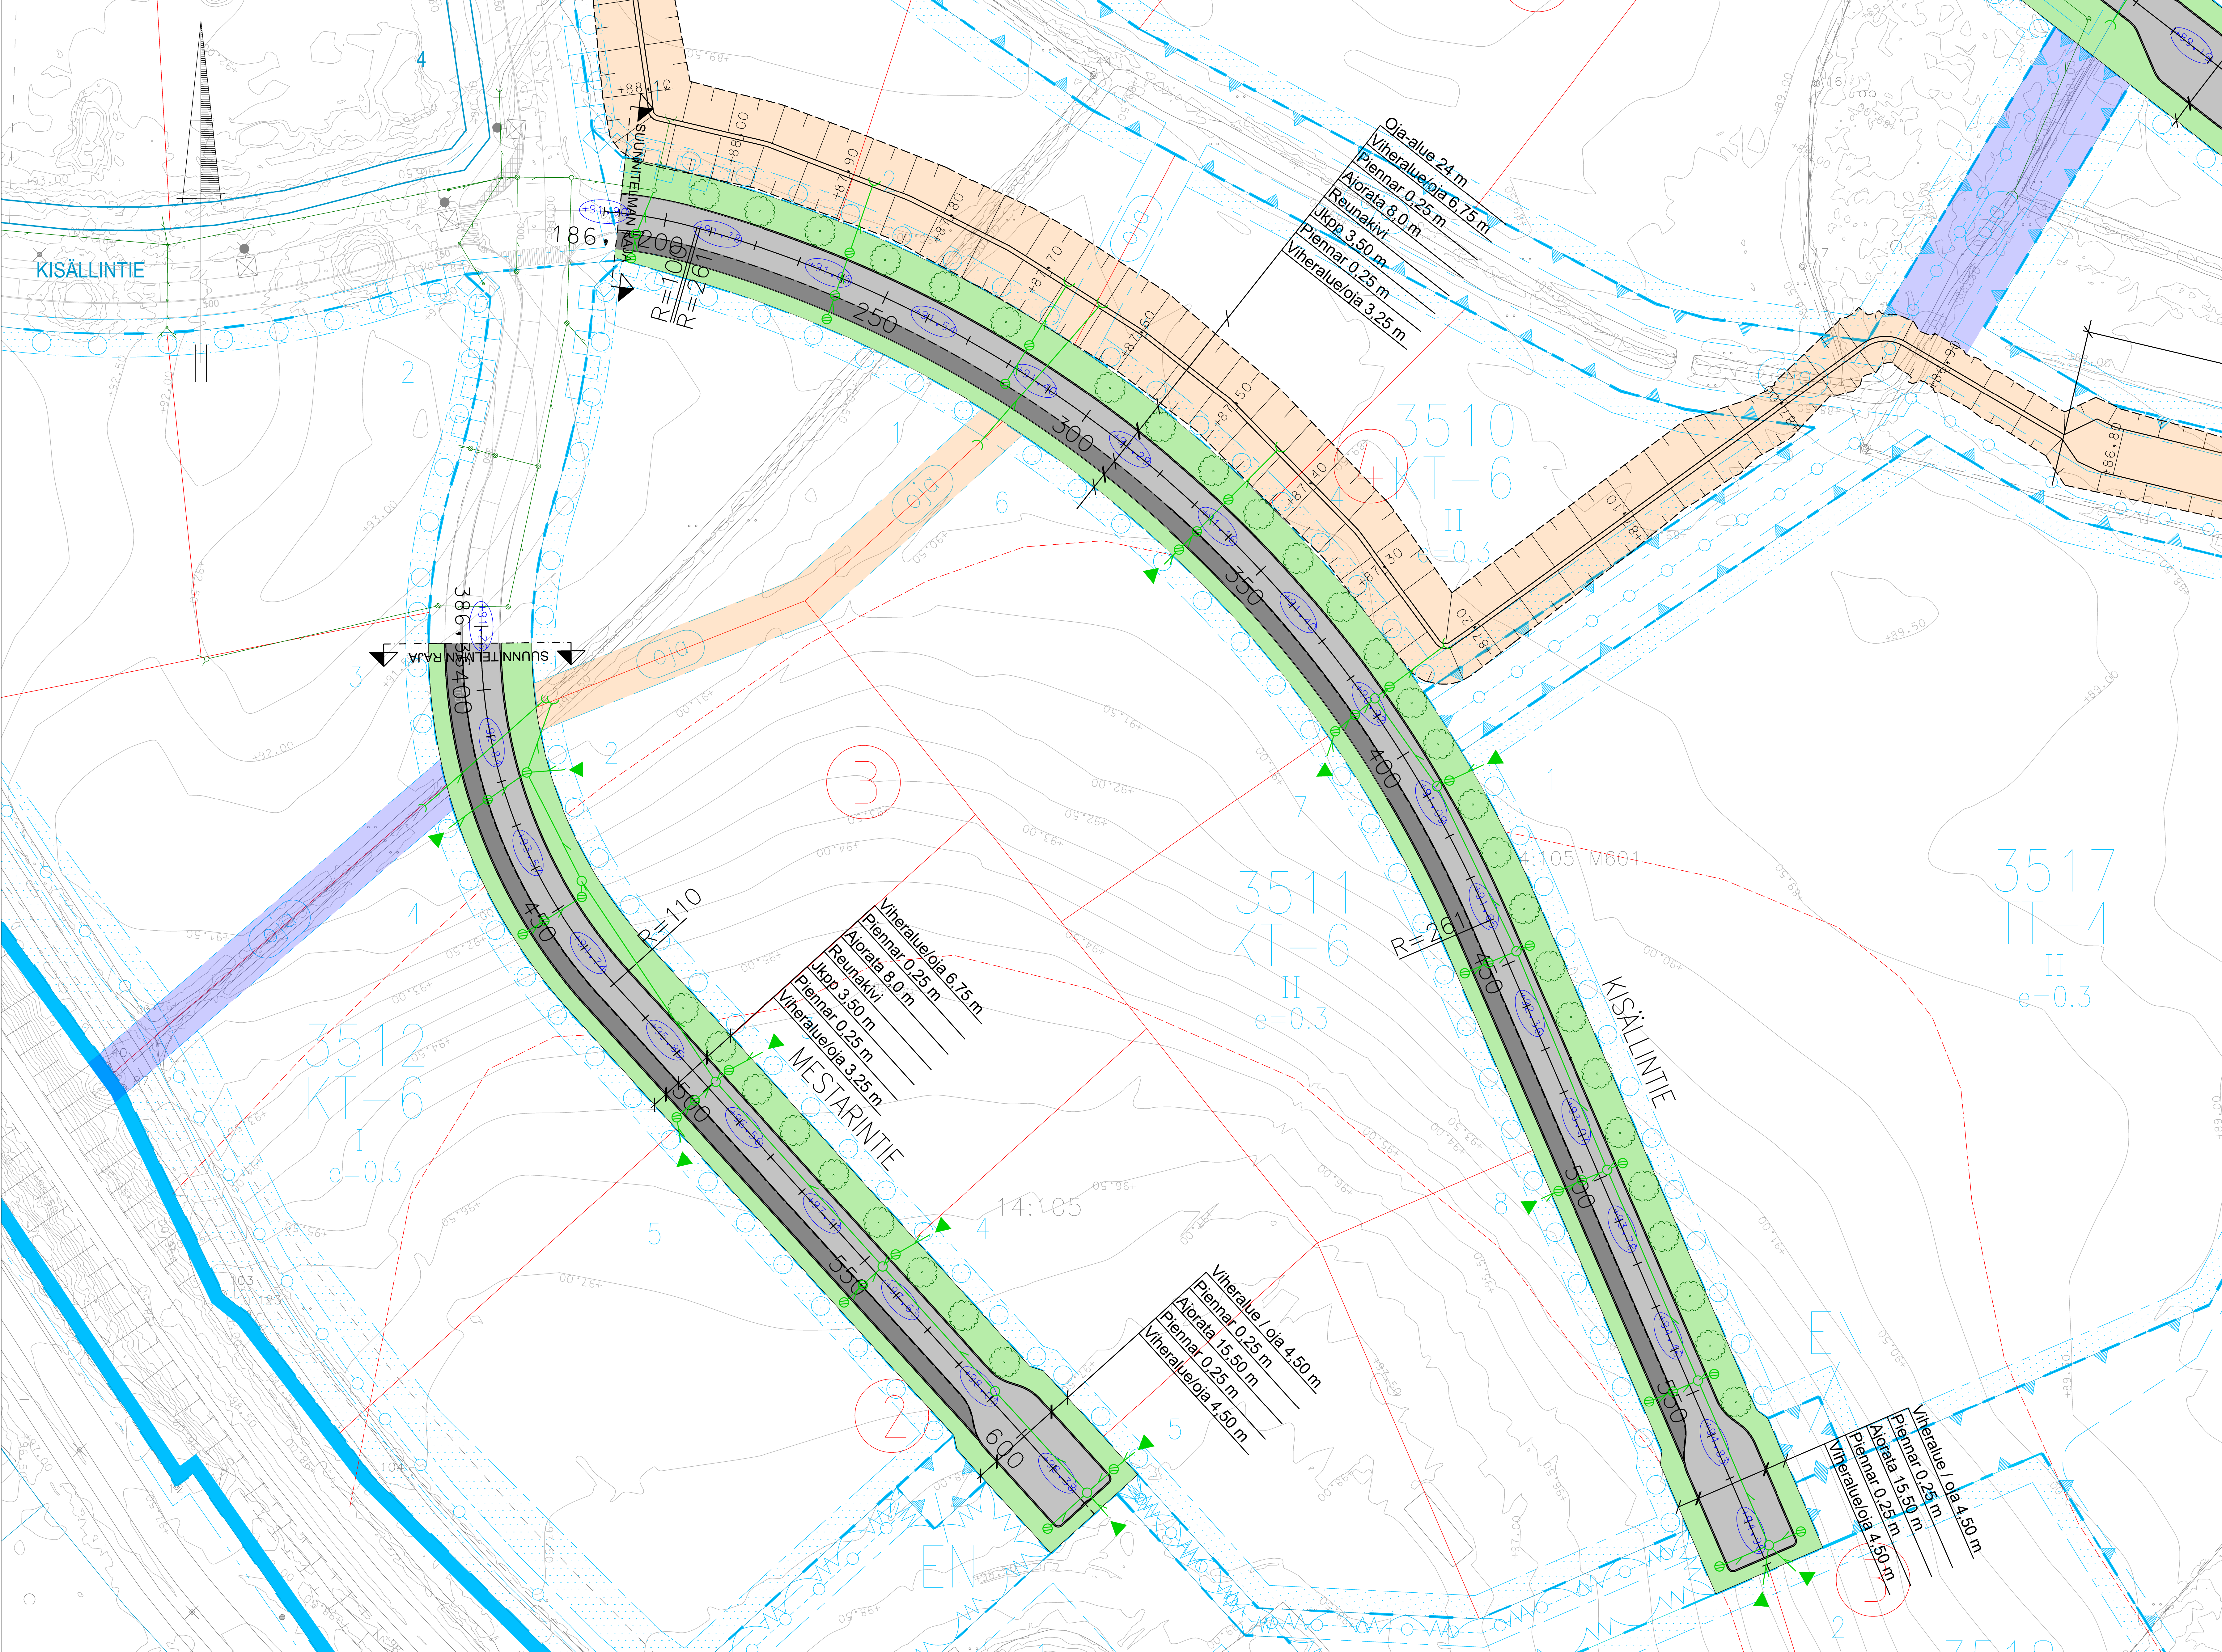

- Merkintöjen selitykset
- 100 Kadun mittalinja, paalutus ja paalunumero
 - +91.16 Kadun keskiviivan likim. korkeusasema (TSV)
 - Suunnitelman raja
 - 3517 Korttelin numero
 - 5 Tontin numero
 - Tontin raja
 - Ajorata, asfalttipäällyste
 - Jkpp, asfalttipäällyste
 - Nurmialue
 - Uusi oja
 - Nykyinen perattava oja
 - Huleveden tonttiliittymä
 - Hulevesi ritäläkansikaivo
 - Hulevesi umpikansikaivo
 - Hulevesiviemäri, suunniteltu
 - Hulevesiviemäri, nykyinen
 - Reunakivi, näkymä 12 cm
 - Laserkeilaus korkeuskäyrä 2021, Sillinjärven kunta
 - Rakennettavuusluokan raja
 - 3 Rakennettavuusluokka
 - Katupuiden ohjeellinen sijainti. Tarkempi sijoittaminen erillisen suunnitelman mukaan.

KOORDINAATTIJÄRjestelmä: ETRS-GK28				
KORKEUSJÄRjestelmä: N2000				
REV	Pvm	Tekijä	Muutos	
Kaukuningos/kylä		Korttel/Tila		Tontti/mo
Rakennuksen numero/Rakennusten numero/Rakennustunnus/Rakennustunnukset		Viranomaisen merkintöjä		
Rakennustilompeide		Pirustustaji		Juoks.no
Kohde		Pirustuksen sisältö		Mittakaava
Sillinjärven kunta		Katusuunnitelma		1:500
Rakennus 2		Asemapiirustus		
Sillinjärvi		Mestarinie ja Kisällintie		
Suunnitteluala, työnimero ja pirustuksen numero		Muutos		
GEO		2410	20	-
Tiedosto		Pirt. T. Heikkinen		
Päiväys 29.2025		Tark. M. Haatainen		
Suunn. T. Heikkinen		Hyv.		
Vastava suunn. M. Haatainen				