

MERKINTÖJEN SELITYKSET



- 700

 = Uusi liikennemerkki
- N

 = Nykyinen liikennemerkki

LIKENNEMERKKILUETTELO

| NRO      | NIMI                                | TUNNUS | KOKO    | KALVOTYYPI | LISÄTIEDOT      |
|----------|-------------------------------------|--------|---------|------------|-----------------|
| RINNETIE |                                     |        |         |            |                 |
| 700N     | Katunimikiipi                       | -      | 600x600 | R2         | Nykyinen        |
| 701      | Umpitie                             | F24.3  | 640     | R1         | Kiinn.val.pylv. |
| 702a     | Yhdistetty pyörätie ja jalkakäytävä | D6     | 400x300 | R1         | -               |
| 702b     | Kaksisuuntainen pyörätie            | H23.2  | 400x300 | R1         | Nykyinen        |

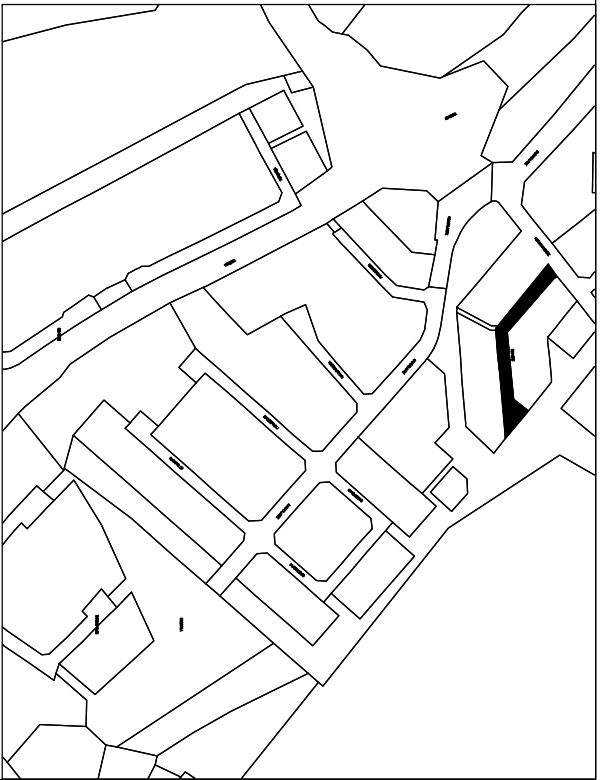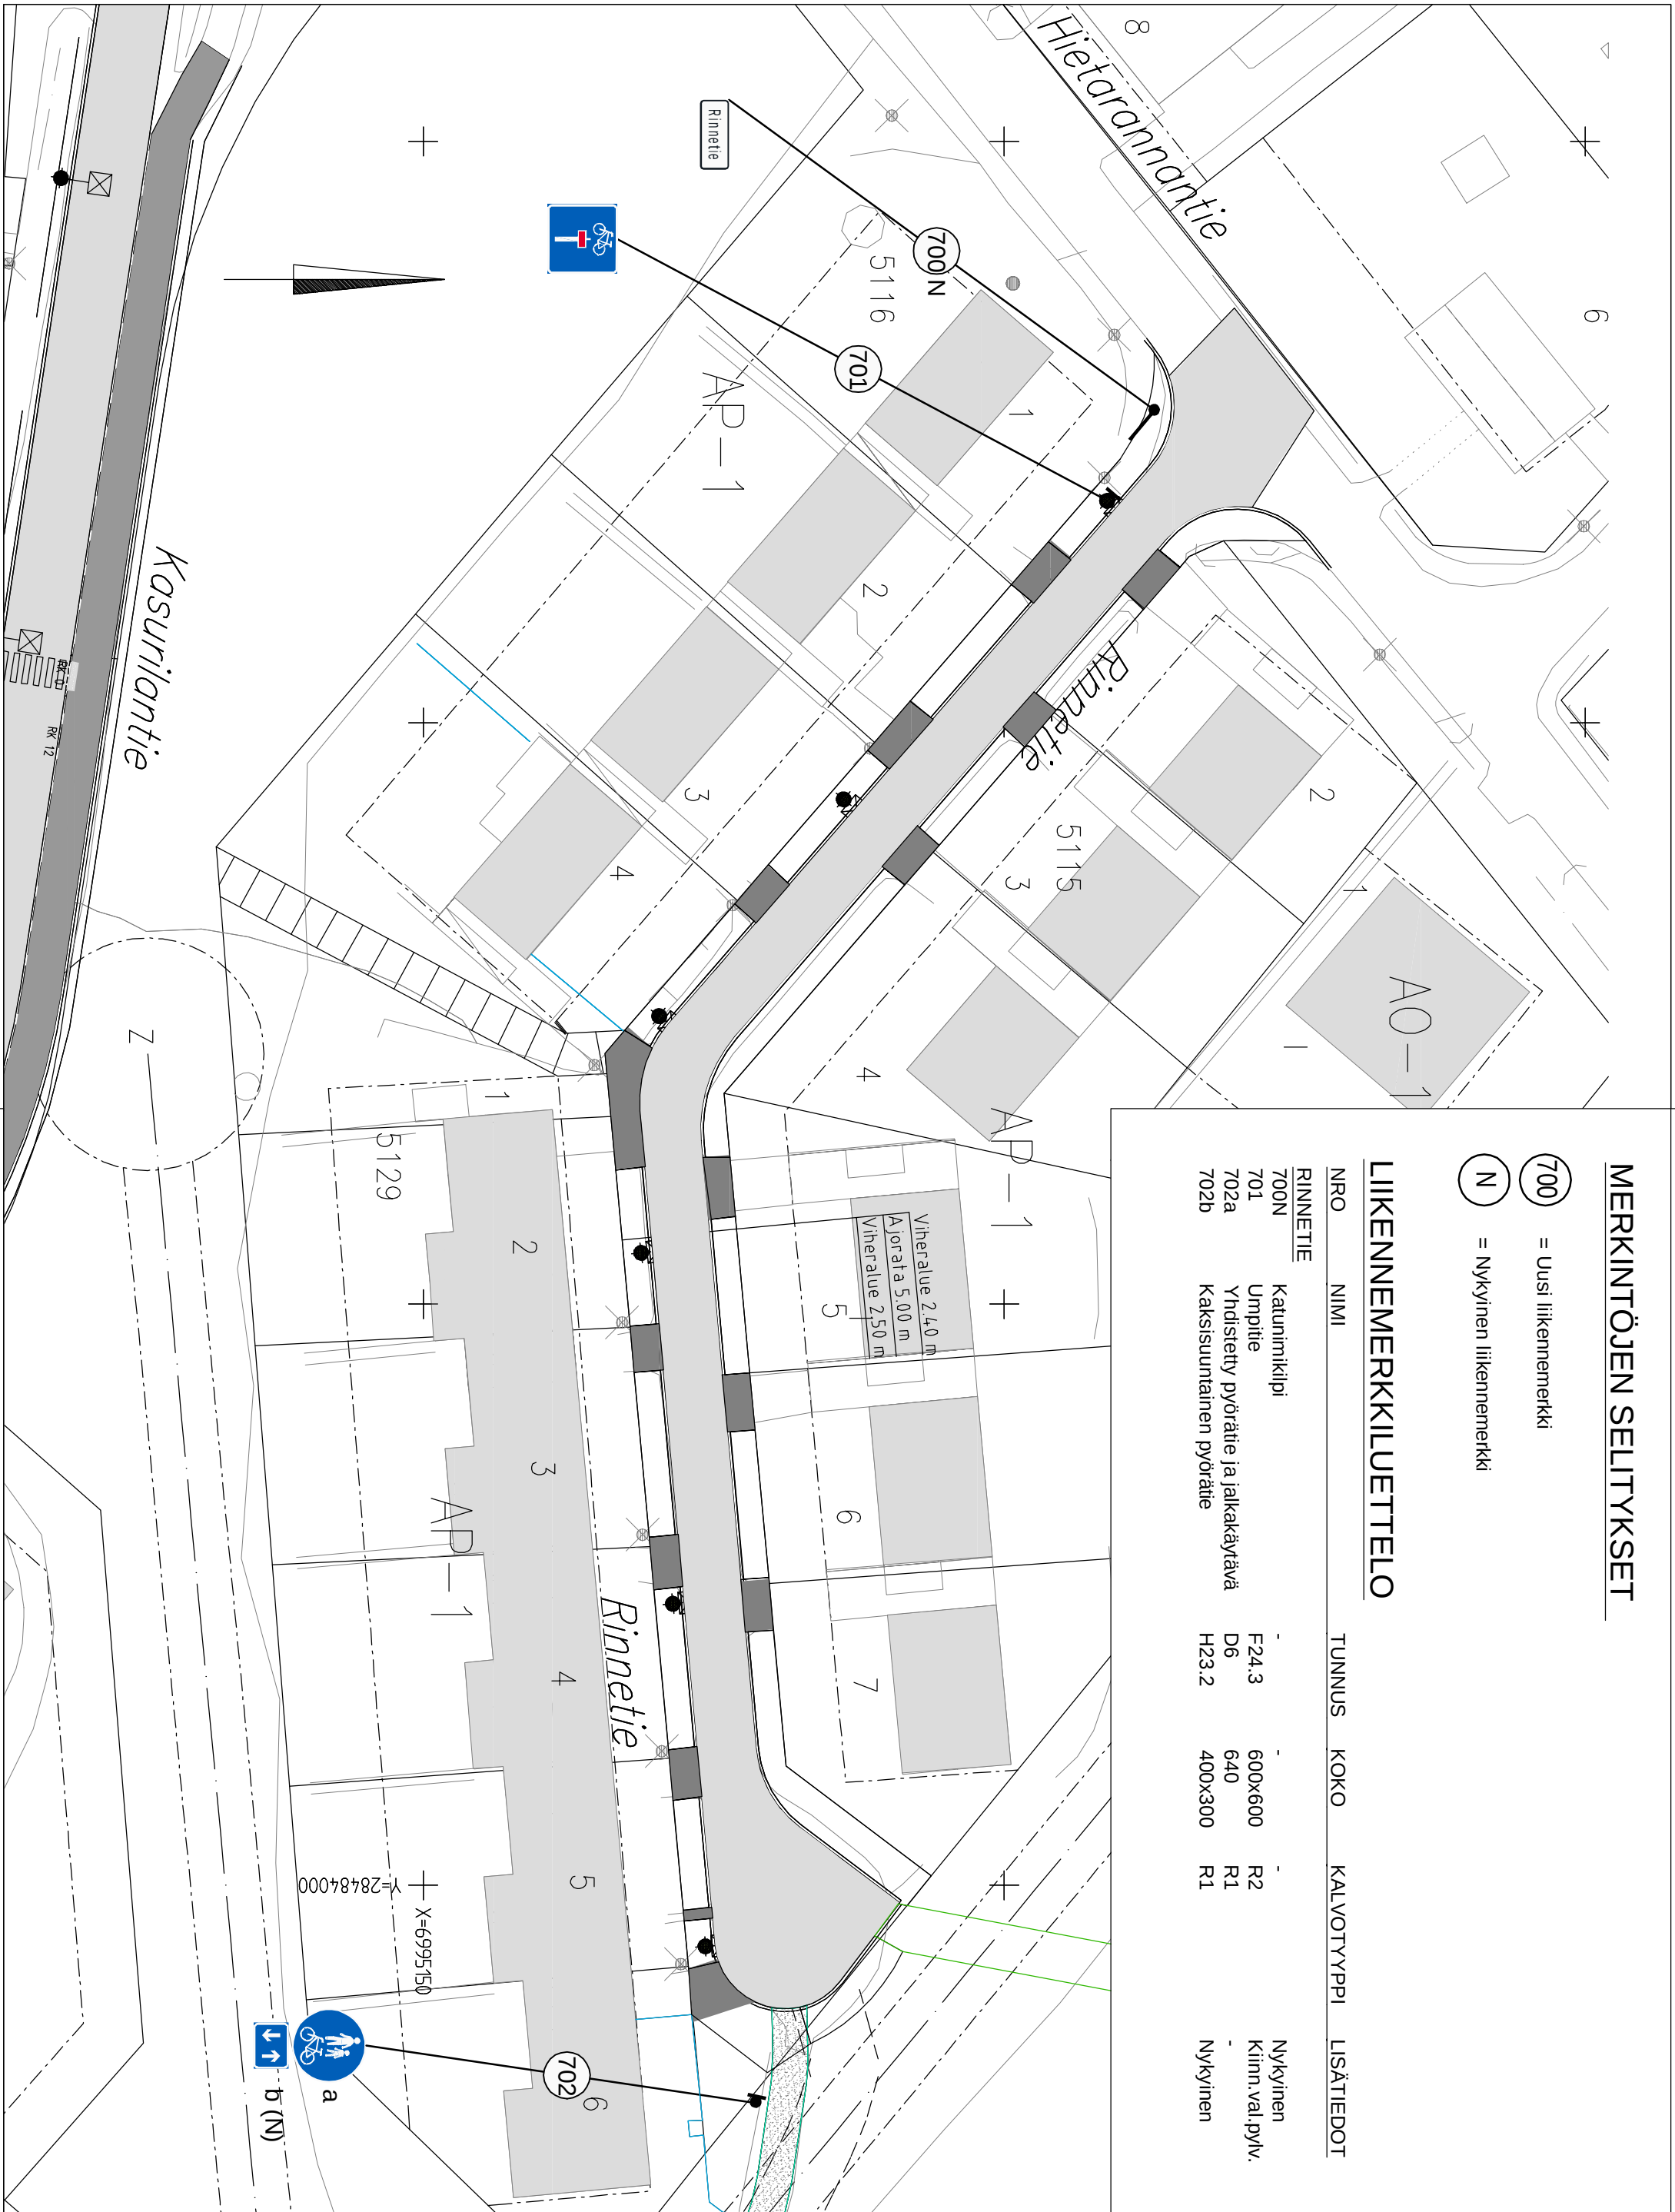

|                              |  |         |  |      |
|------------------------------|--|---------|--|------|
| Muutos-/työdenmitys          |  | Päiväys |  | Nimi |
| Kohde                        |  |         |  |      |
| VANHA PAPPILA                |  |         |  |      |
| Rinnetie                     |  |         |  |      |
| Pitustuksen sisältö          |  |         |  |      |
| LIIKENTEENOHJAUS-SUUNNITELMA |  |         |  |      |
| Mittakaava                   |  |         |  |      |
| 1:500                        |  |         |  |      |
| Pitustustaji                 |  |         |  |      |
| KATUSUUNNITELMA              |  |         |  |      |
| Päivöys                      |  |         |  |      |
| Hv. Aleksi Vauhkonen         |  |         |  |      |
| Tark. Teija Savolainen       |  |         |  |      |
|                              |  |         |  |      |
|                              |  |         |  |      |
| Suunnittelija                |  |         |  |      |
| Aki-Matti Roth               |  |         |  |      |
| piirt.                       |  |         |  |      |
| AMiP                         |  |         |  |      |
| tark.                        |  |         |  |      |
| Teemu Matilainen             |  |         |  |      |
| Ramboll Finland Oy           |  |         |  |      |
| Putariakatu 9                |  |         |  |      |
| 70300 Kuopio                 |  |         |  |      |
| puh. 020 755 611             |  |         |  |      |
| Suunn.aia                    |  |         |  |      |
| Työno                        |  |         |  |      |
| LKT                          |  |         |  |      |
| 1510085983                   |  |         |  |      |
| Pitustustaso                 |  |         |  |      |
| 42                           |  |         |  |      |
| Muutos                       |  |         |  |      |
|                              |  |         |  |      |
| pv                           |  |         |  |      |
| 2.7.2025                     |  |         |  |      |

RAMBOLL

Ramboll Finland Oy  
Puutarhakatu 9  
70300 Kuopio  
puh. 020 755 611

Suunn.aia

TYÖNO

1510085983

42

Muuos