



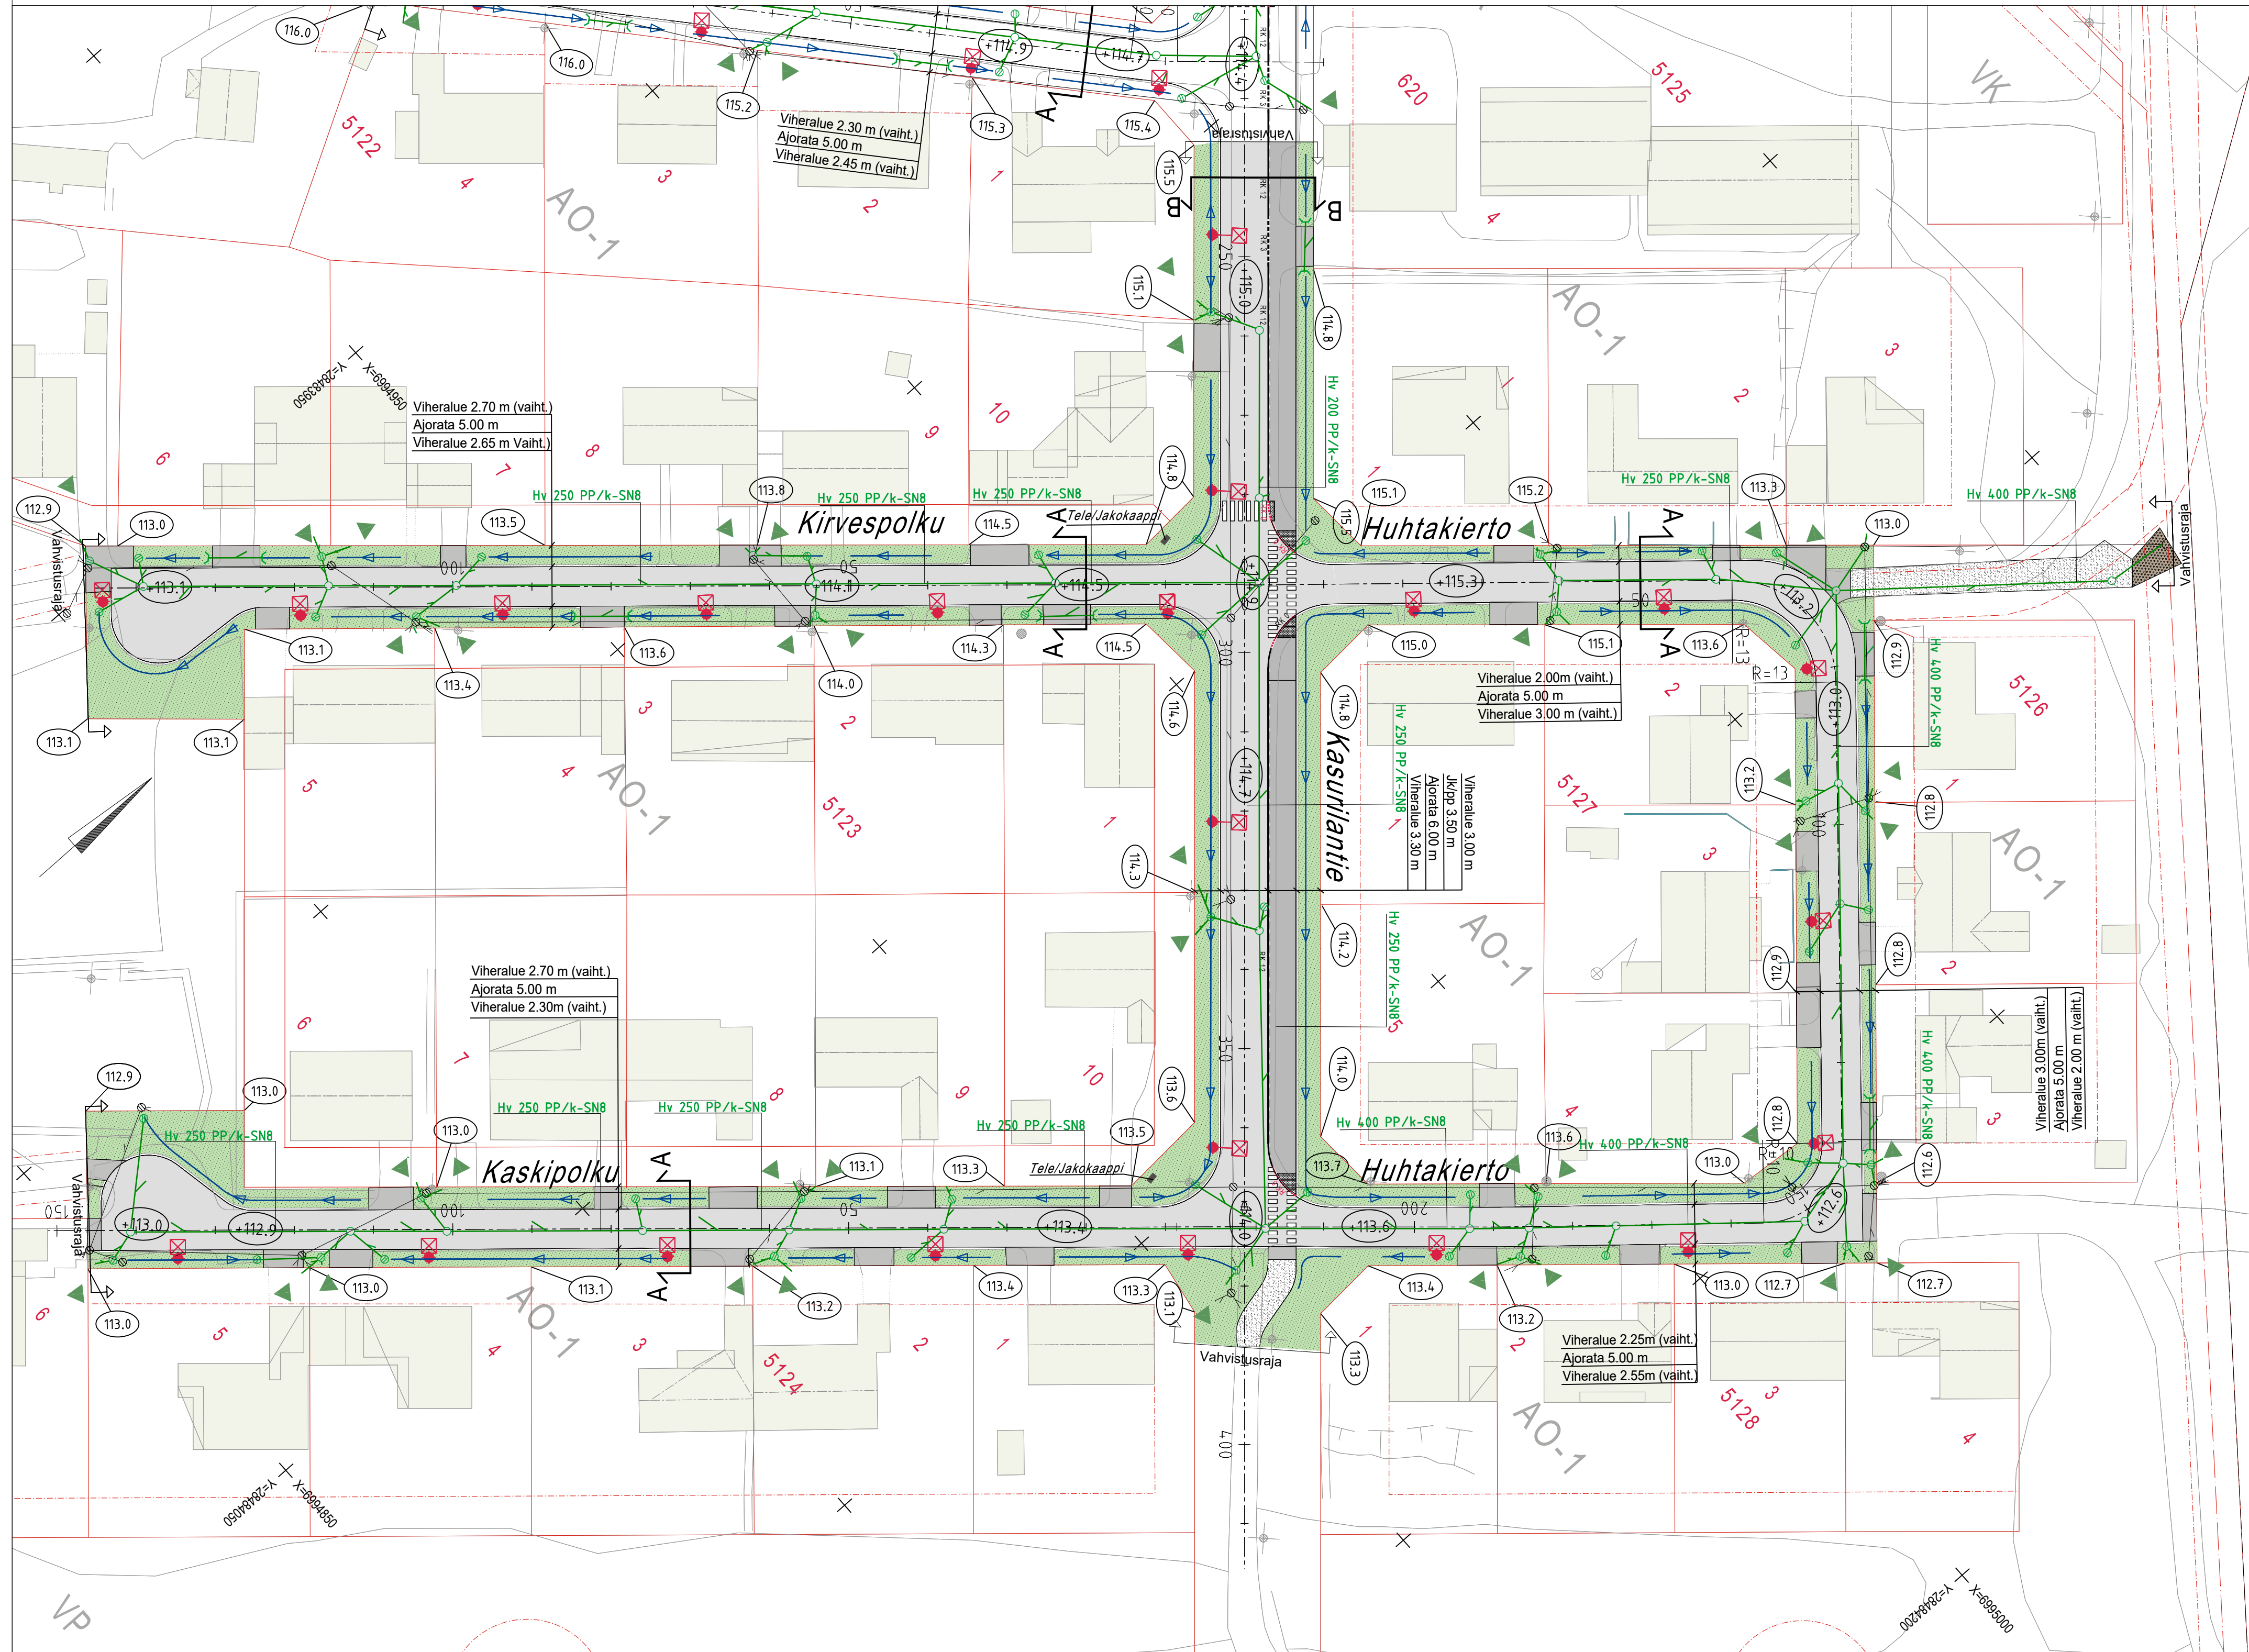

	Mittailinja, paalutus ja paalulukema Kadun likim. korkeusasema (TSV)
	Tontin likim. nurkkakorko
	Vahvistusraja
	Tyyppipoikkileikkaus
	Kortteli
	Tontti
	Tonttiviiva
	Ajorata, asfalttipäällyste
	Tonttiliittymä
	Huomiokivi
	JKPP asf
	Nurmetus
	Sorapinta
	Eroosiosuojaus
	Reunakivi, näkymä 12cm, Bet
	Reunakivi, ajoneuvoliittymä, näkymä 3cm, Bet
	Reunakivi, näkymä 0cm, Bet
	Nykyinen valaisin
	uusi valaisin
	Hulevesi ritiläkaivo nykyinen/uusi
	Hulevesi tarkastuskaivo nykyinen/uusi
	Hulevesiviemäriputki, nykyinen
	Hulevesiviemäriputki, uusi
	Painanne/avo-oja
	Tulvareitti
	Rumpu
	Nyk. rumpu
	Huleveden tonttiliittymä
	Tukimuuri

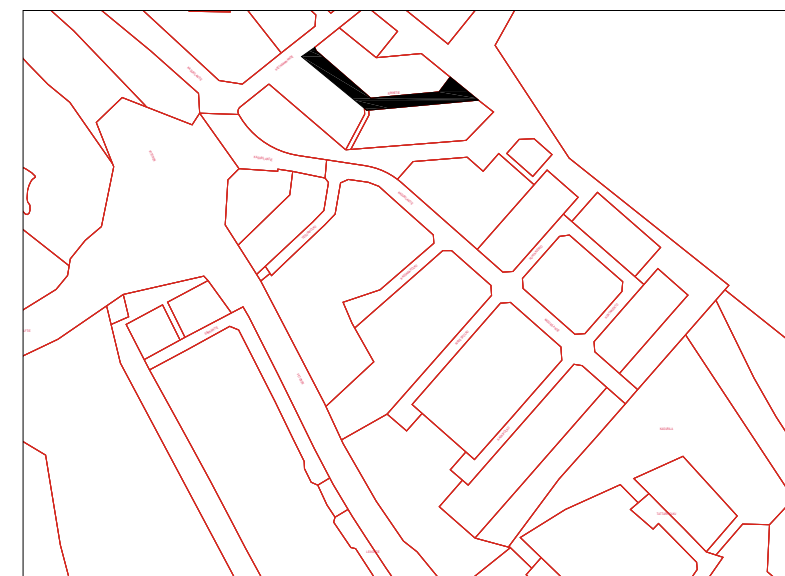

MUUTOS/ÄYDÄNNYS		PÄIVÄYS		NIMI	
Kohde		Pirustuksen sisältö		Mittakaava	
Kasurilantie, välillä Kassarapolku-Kaskipolku Kaskipolku, Kirvespolku Huhtakierto		ASEMAPIIRUSTUS		1:500	
		Pirustaji			
		KATUSUUNNITELMA			
SIILINJÄRVEN KUNTA KASURILANTIE 1, 71800 SIILINJÄRVI www.siilinjärvi.fi		Päiväys			
		Hyv.		Aleksi Vauhkonen	
		Tark.		Teija Savolainen	
 Ramboll Finland Oy Puutarhakatu 9 70300 Kuopio puh. 020 755 611		Suunn.alue		Pirustusno	
		TKA		2	
		hyv.		Muutos	
suunnittelija Tuomas Turunen		piirtäjä HKau		tarkastaja Teemu Matilainen	
				pv 2.7.2025	