



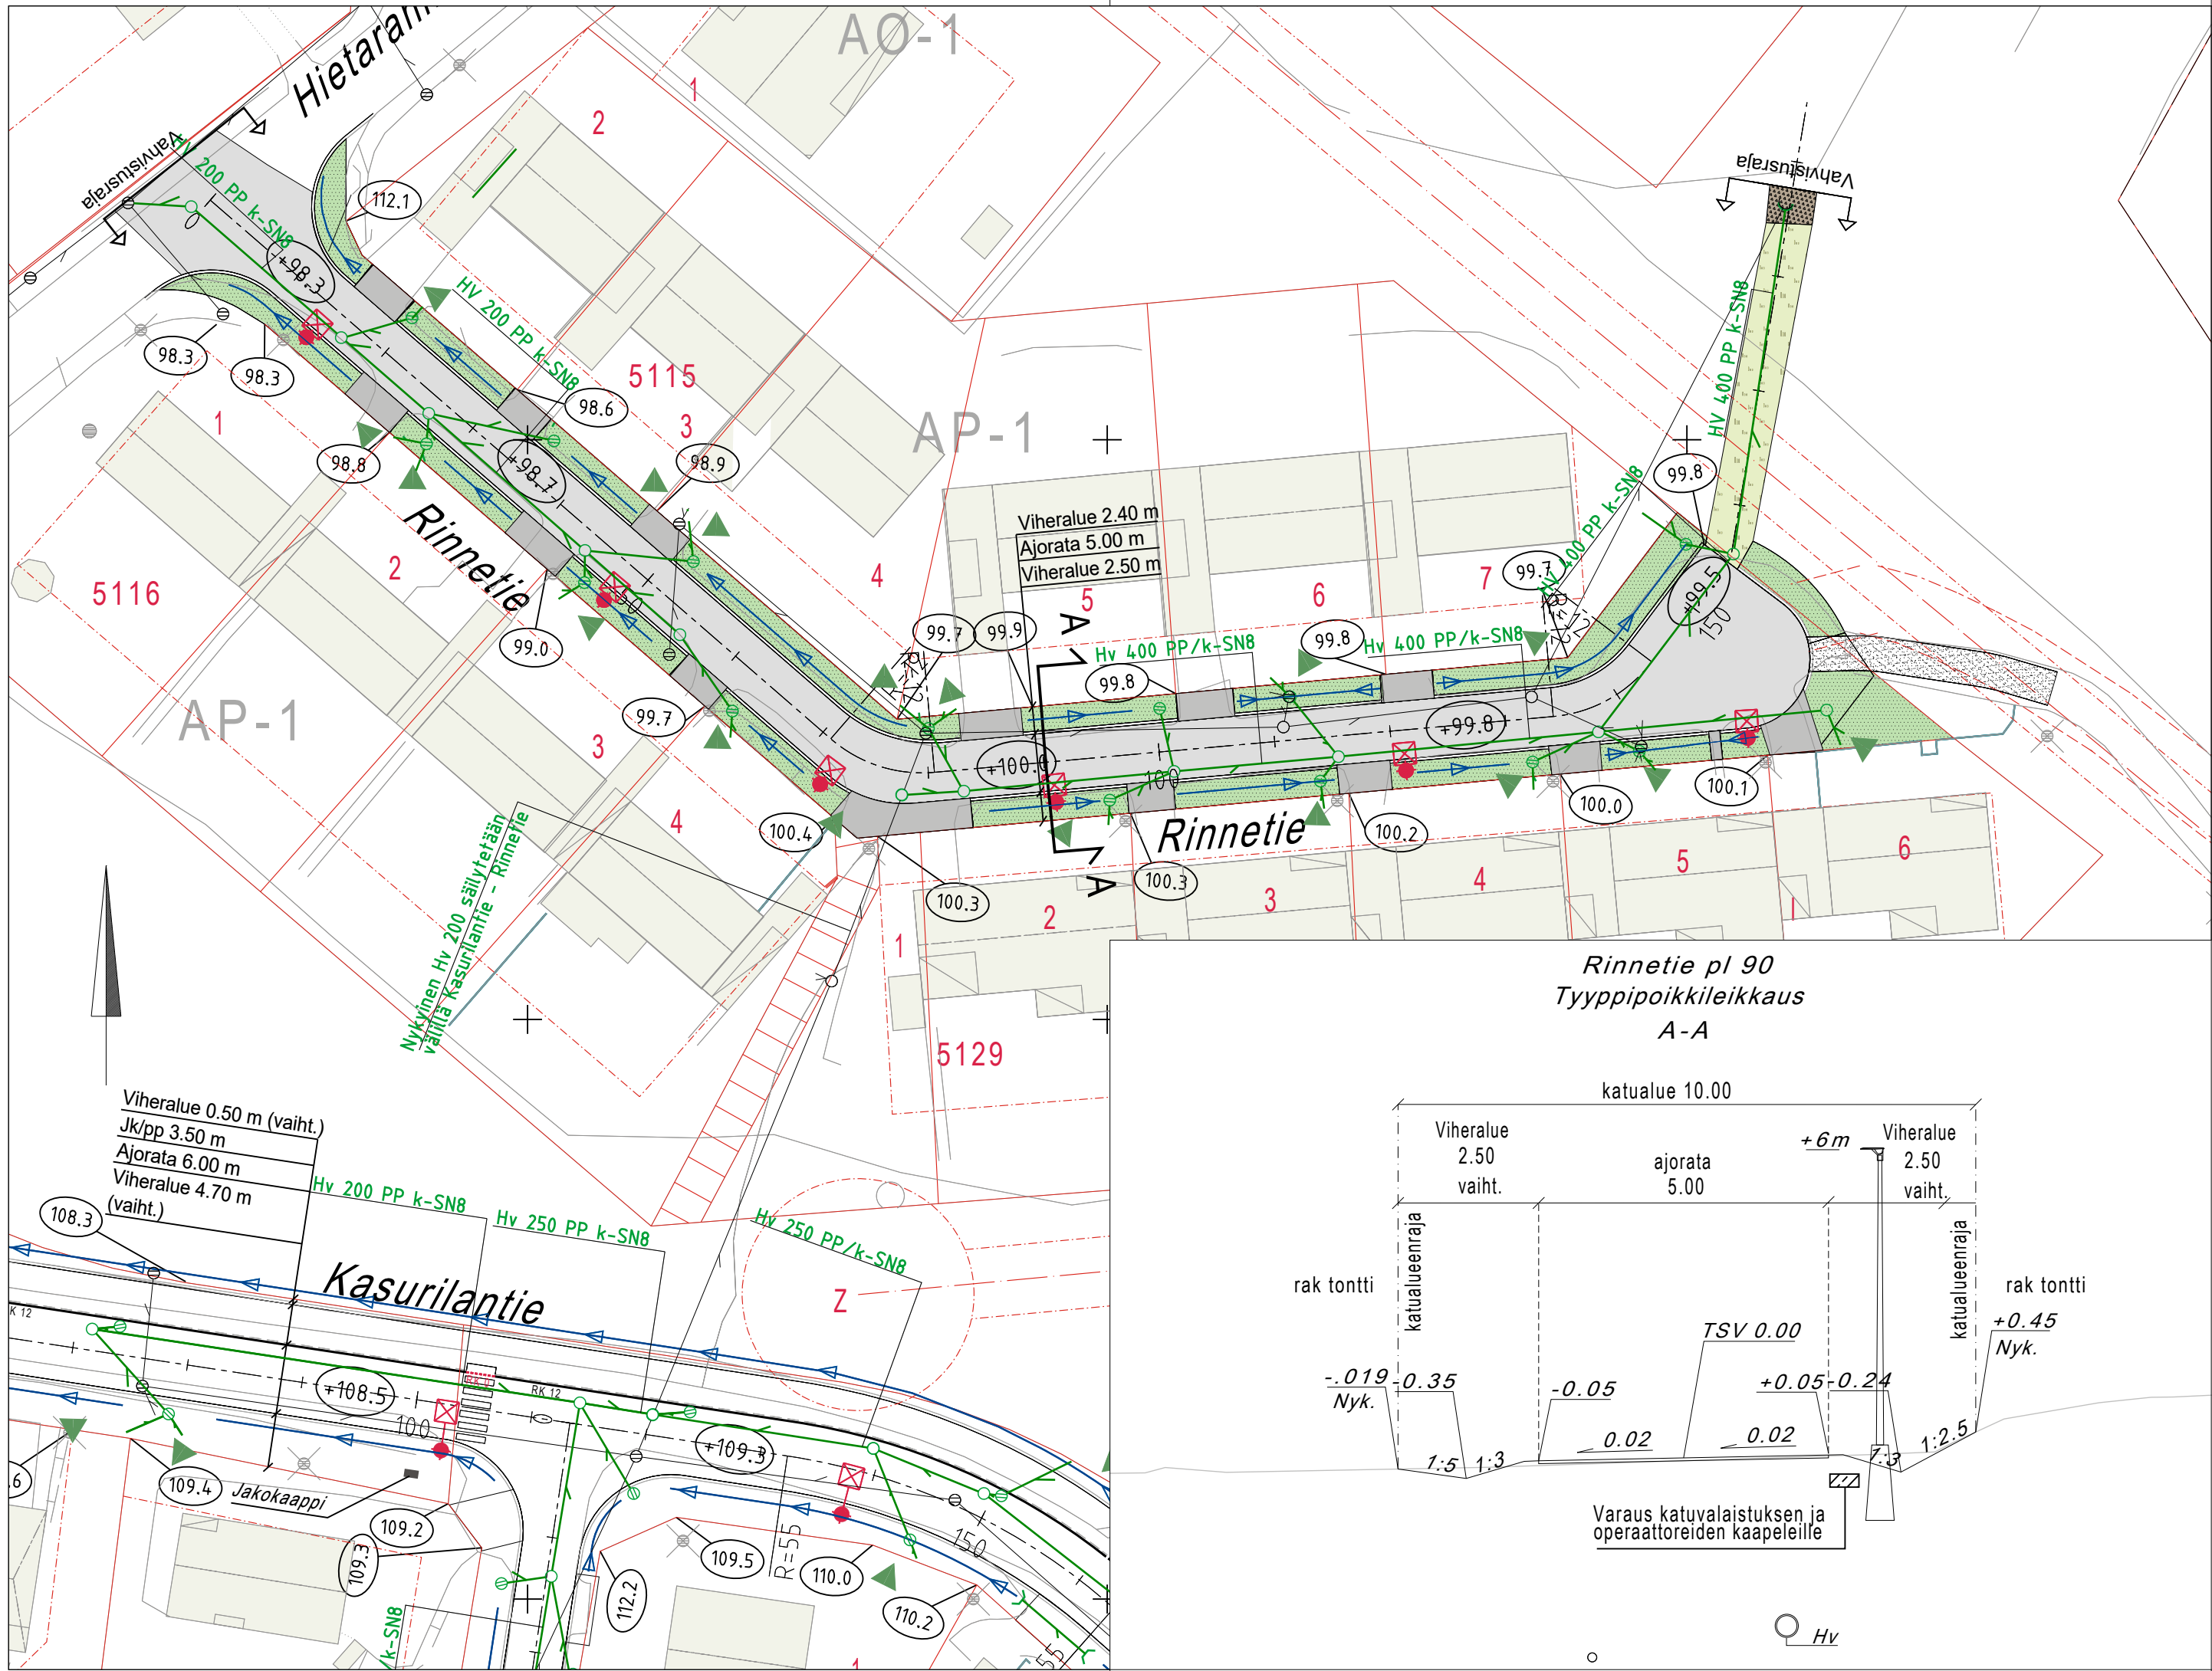

MERKINTÖJEN SELITYKSET

- 50
- Mittalinja, paalutus ja paalulukema
- Kadun likim. korkeusasema (TSV)
- 110.2
- 105.6
- Tontin likim. nurkkakorko
- Vahvistusraja
- A1 A
- 22
- 1
- Kortteli
- Tontti
- Tonttiviiva
- Ajorata, asfalttipäällyste
- Tonttiliittymä
- Nurmetus
- Niitty
- Eroosiosuojaus
- Sorapinta
- Nykyinen valaisin
- uusi valaisin
- Hulevesi ritiläkaivo nykyinen/uusi
- Huleveden tarkastuskaivo nykyinen/uusi
- Hulevesiviemäriputki, nykyinen
- Hulevesiviemäriputki, uusi
- Painanne/avo-oja
- Nyk. rumpu
- Rumpu
- Huleveden tonttiliittymä
- Tukimuuri

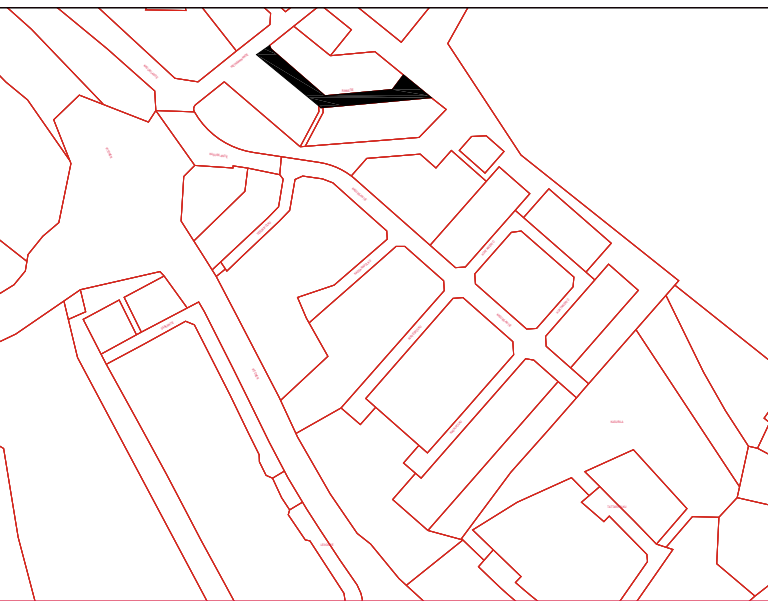

KORKEUSJÄRJESTELMÄ N2000
KOORDINAATTIJÄRJESTELMÄ ETRS-GK28

MUUTOS/TÄYDENNYS		PAIVÄYS	NIMI
Kohde		Piirustuksen sisältö	Mittakaava
VANHA PAPPILA Rinnetie		ASEMAPIIRUSTUS	1:500
SIILINJÄRVEN KUNTA		Piirustuslaji	
KASURILANTIE 1, 71800 SIILINJÄRVI www.siilinjärvi.fi		KATUSUUNNITELMA	
Päiväys		Hyv.	Aleksi Vauhkonen
Tark.		Tark.	Teija Savolainen
Huv. vastaanotetuksi			
Tark.			
Suunn. aikainen turvallisuuskoordinaattori			
Suunn.ala		Työnro	Piirustusno
TKA		1510085983	3
hyv.			Muutos
suunnittelija		piirt.	tark.
Tuomas Turunen		HKau	Teemu Matilainen
			pv
			2.7.2025