

Jätevesiviemäri, sisäpohjan korkeus
Putken mitat ja laatu
Paalu
Hulevesiviemäri, sisäpohjan korkeus
Putken mitat ja laatu
Paalu, kaivoväli ja kaltevuus
Vesijohto, laen korkeus
Putken mitat ja laatu
Paalu
Päällisrakenne
Putkien perustamistapa
Kaivantokaltevuus/tuenta

Matka


Kaltevuus / pyörityssäde

Tasausviivan korkeus

Maanpinnan korkeus

Kaarevuus

Ajoradan sivukaltevuus

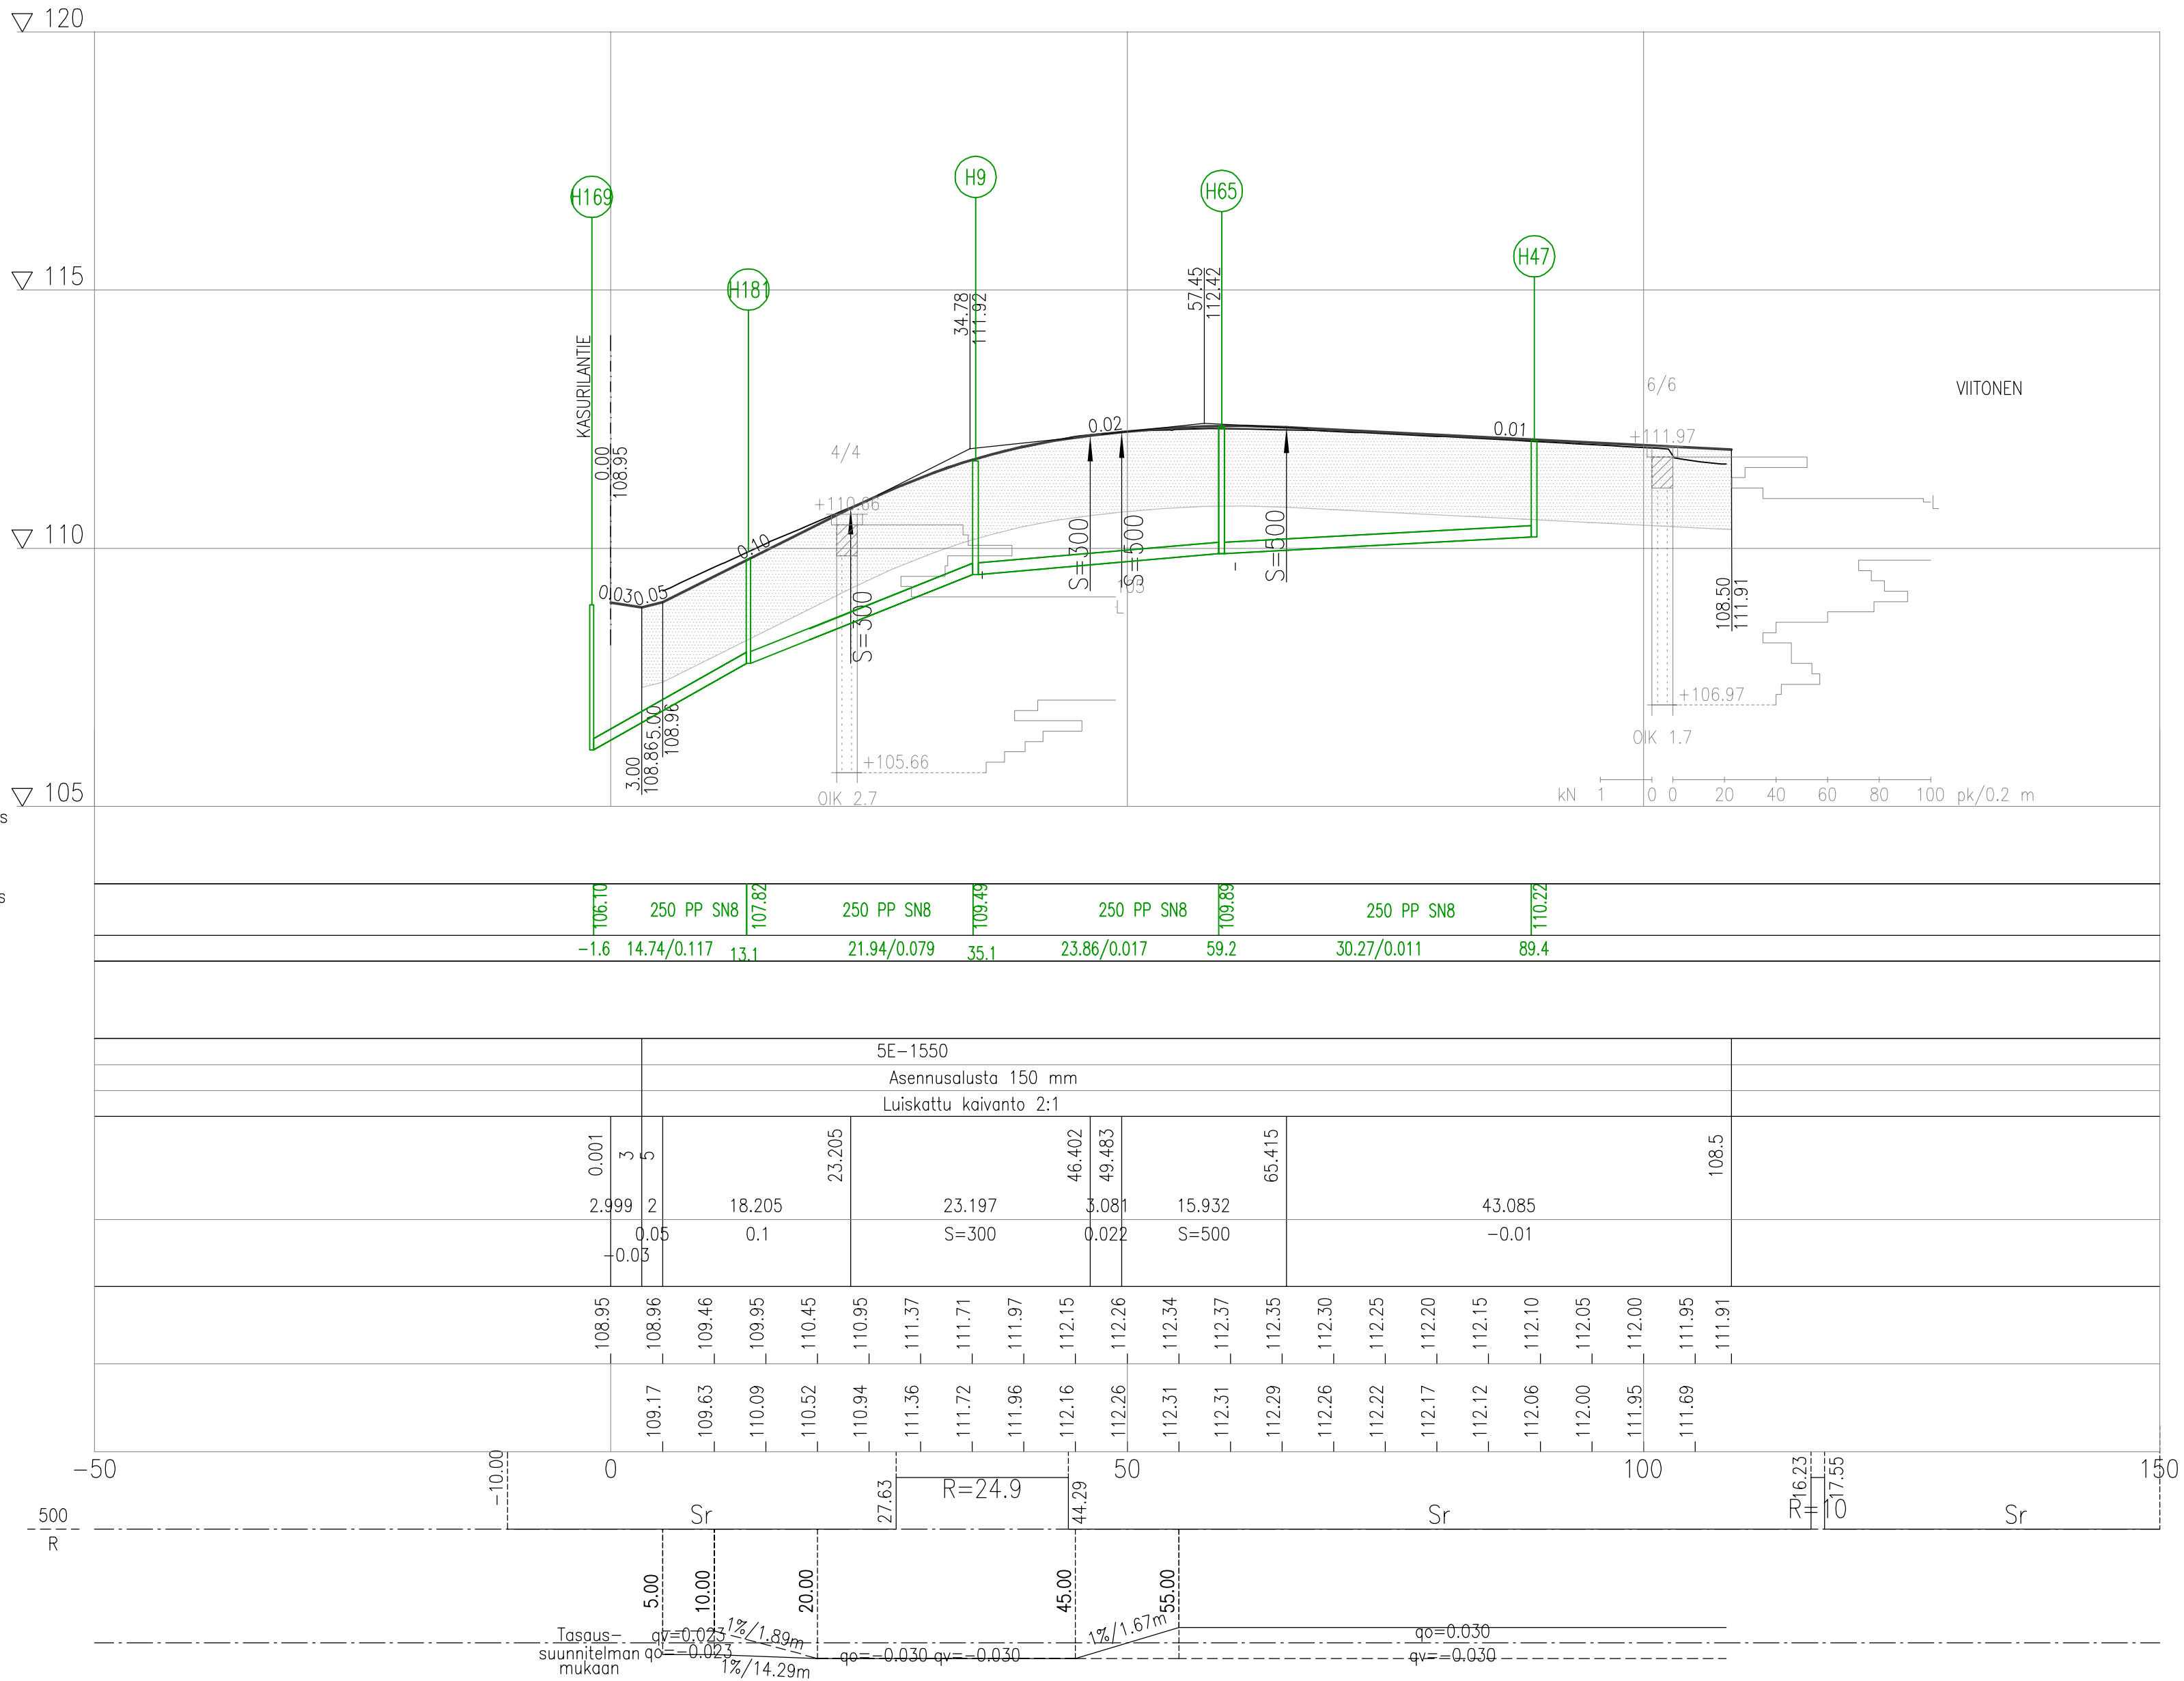

KORKEUSJÄRJESTELMÄ N2000
KOORDINAATTIJÄRJESTELMÄ ETRS-GK28

MUUTOS/TÄYDENNYS		PÄIVÄYS	NIMI
Kohde VANHA PAPPILA Vesuripolku	Piirustuksen sisältö PITUUSLEIKKAUS		Mittakaava 1:500/1:100
	Piirustuslaji KATUSUUNNITELMA		
	Päiväys svi_pvm		
	Hyv. Aleksi Vauhkonen		
SIILIJÄRVEN KUNTA KASURILANTIE 1, 71800 SIILIJÄRVI www.siiinjärvi.fi	Tark. Teija Savolainen		
	Suunn.alo TKA		Työnro 1510085983
	hyv.		Piirustusno 15
suunnittelija Tuomas Turunen	piirt. HKau	tark. Teemu Matilainen	pv 2.7.2025