

Jätevesiviemäri, sisäpohjan korkeus
Putken mitat ja laatu
Paalu
Hulevesiviemäri, sisäpohjan korkeus
Putken mitat ja laatu
Paalu, kaivoväli ja kaltevuus
Vesijohto, laen korkeus
Putken mitat ja laatu
Paalu
Päälysrakenne
Putkien perustamistapa
Kaivantokaltevuus/tuenta

Matka


Kaltevuus / pyöristyssäde

Tasausviivan korkeus

Maanpinnan korkeus

Kaarevuus

Ajoradan sivukaltevuus

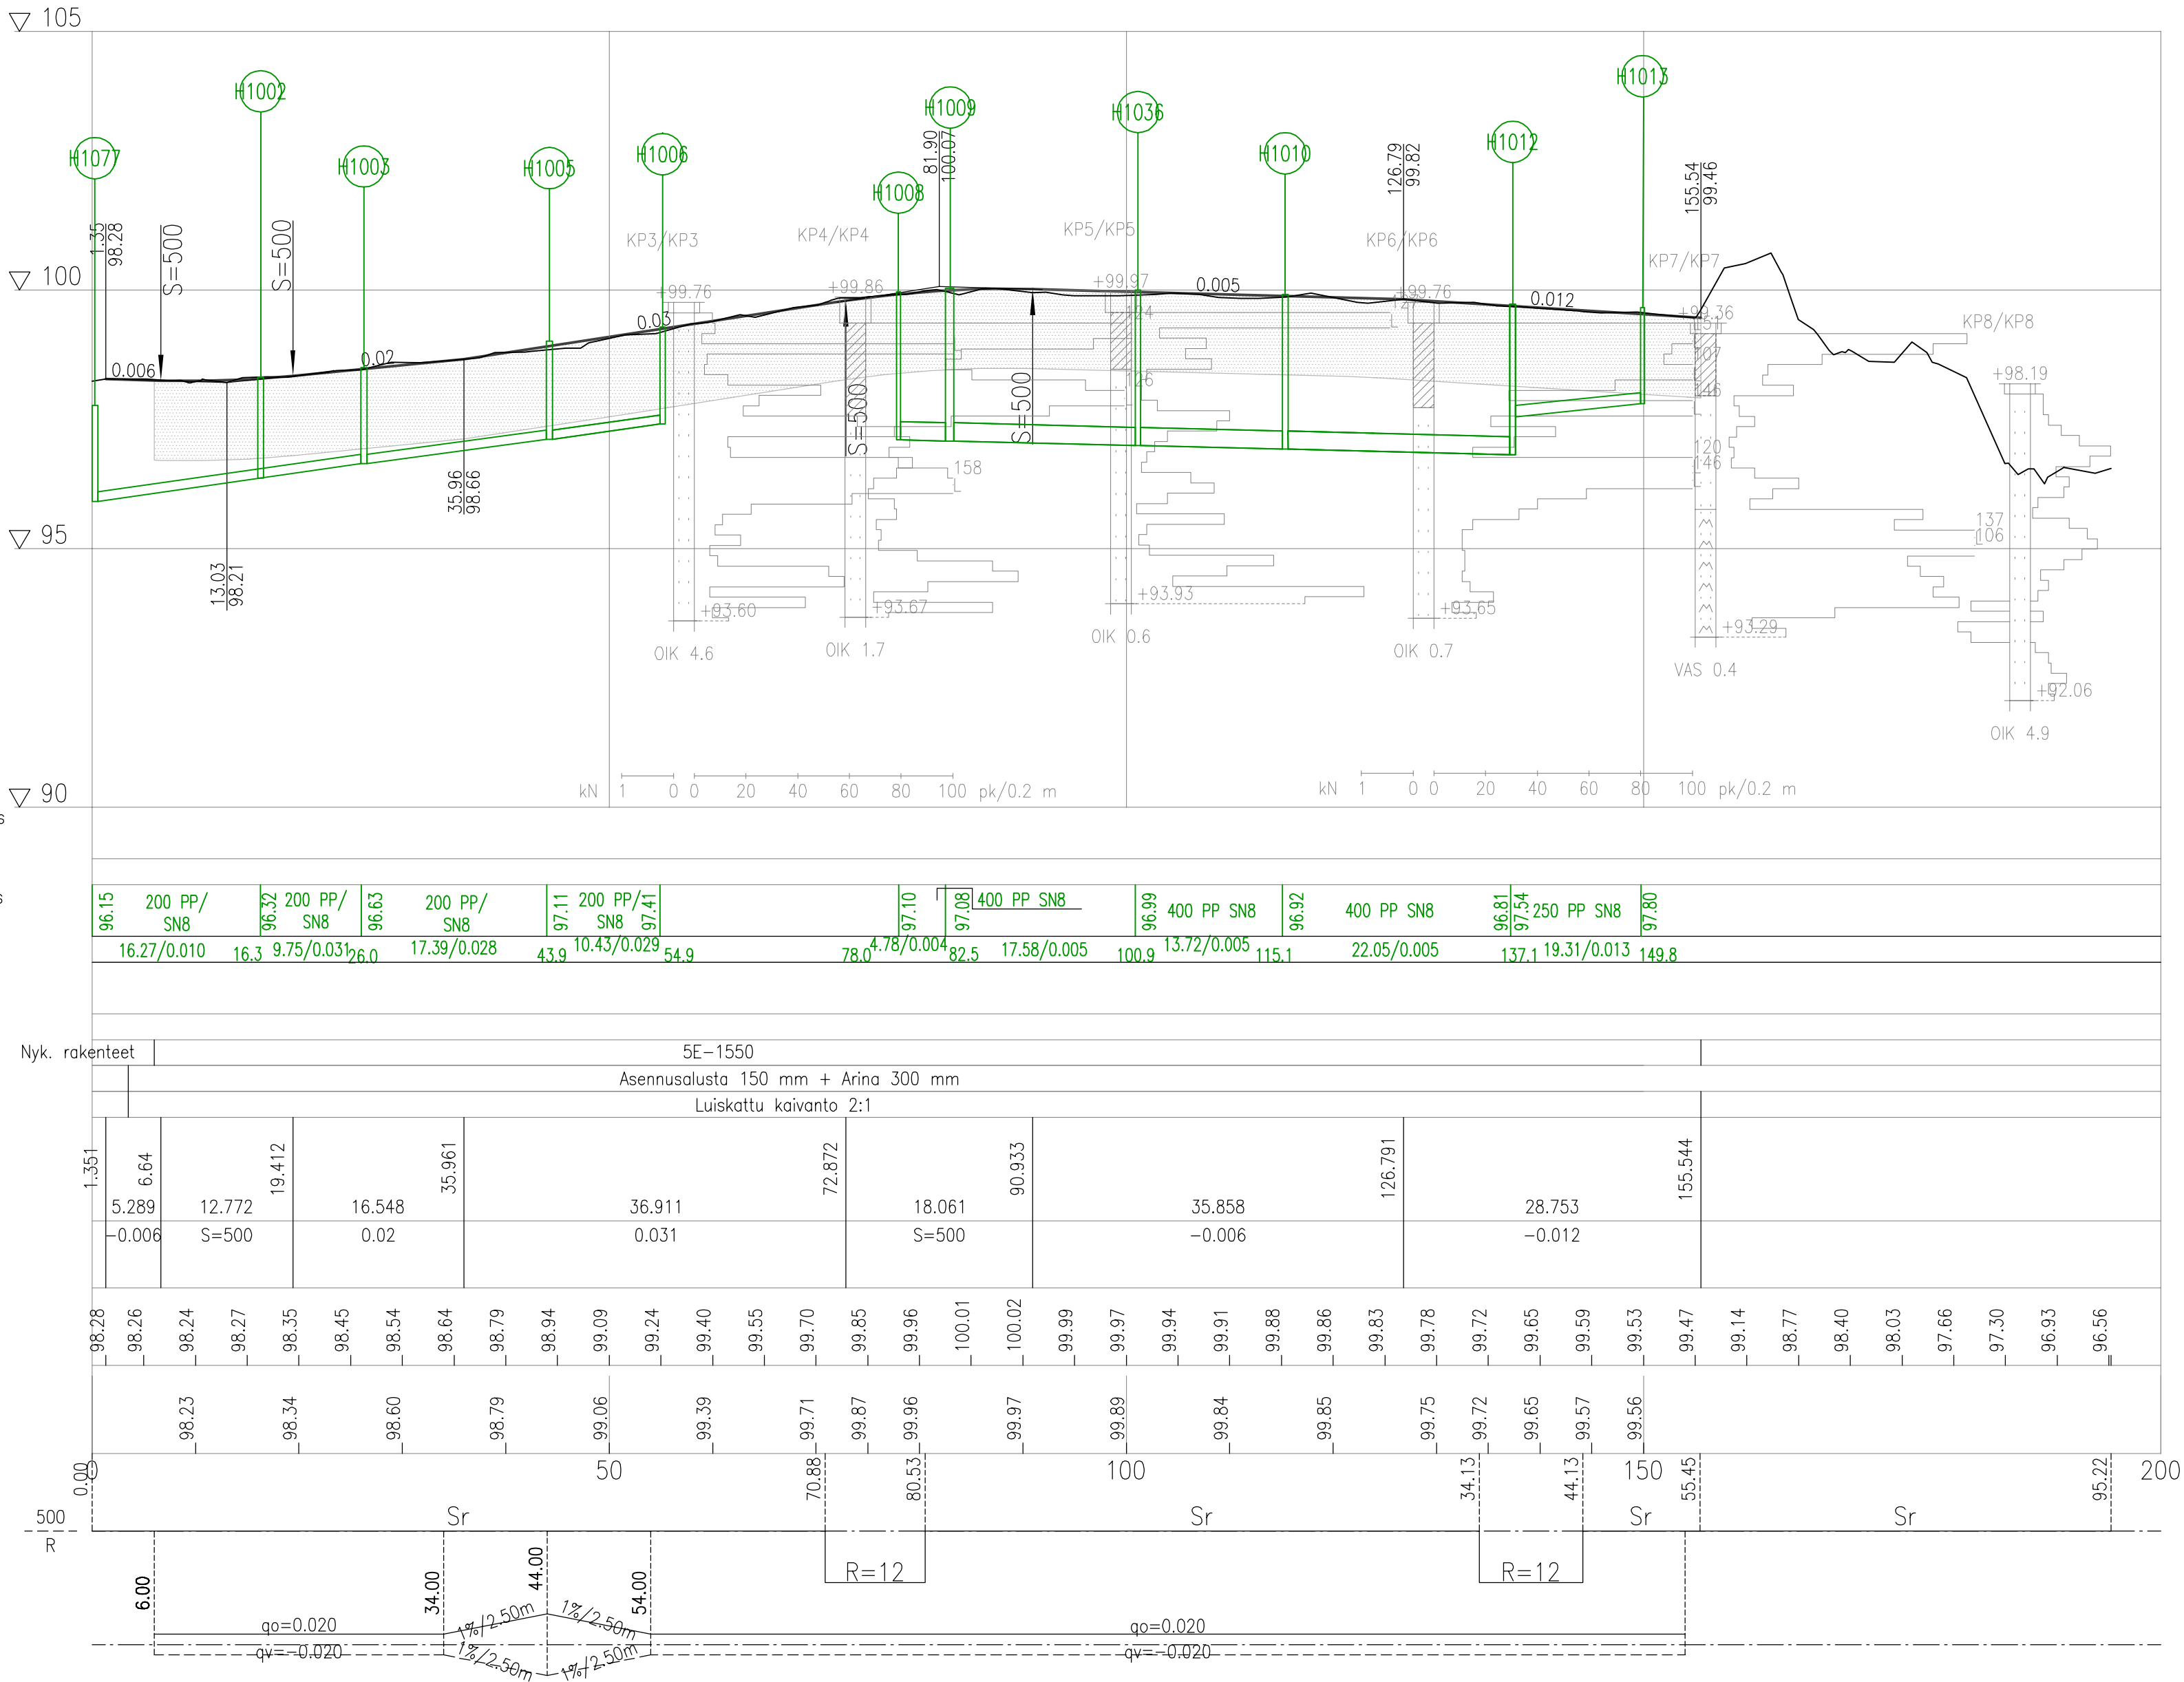

KORKEUSJÄRJESTELMÄ N2000
KOORDINAATTIJÄRJESTELMÄ ETRS-GK28

MUUTOS/TÄYDENNYS		PÄIVÄYS	NIMI
Kohde		Piirustuksen sisältö	Mittakaava
VANHA PAPPILA Rinnetie		PITUUSLEIKKAUS	1:500/1:100
		Piirustuslaji	KATUSUUNNITELMA
SIILINJÄRVEN KUNTA KASURILANTIE 1, 71800 SIILINJÄRVI www.siilinjärvi.fi		Päiväys	svi_pvm
		Hyv.	Aleksi Vauhkonen
		Tark.	Teija Savolainen
 Ramboll Finland Oy Puutarhakatu 9 70300 Kuopio puh. 020 755 611		Suunn.ala	Työnro
		TKA	1510085983
		hyv.	Piirustusno
			20
			Muutos
suunnittelija	piirt.	tark.	pv
Tuomas Turunen	HKau	Teemu Matilainen	2.7.2025