

MERKINTÖJEN SELITYKSET

- (100) = Uusi liikennemerkki
N = Nykyinen liikennemerkki
(NS) = Nykyinen liikennemerkki siirretään
[3_2] = Tiemerkintänuus



LIKENNEMERKKILUETTELO

NRO	NIMI	TUNNUS	KOKO	KALVOTYYPPI	LISÄTIEDOT
KASURLILANTIE					
100Na	Katunimikilpi	-	900	R2	Nykyinen
100Nb	Väistämisvelvollisuus risteyksessä	B5	640	R2	Nykyinen
101	Pysäköinti kielletty	C38	640	R2	-
101b	Yhdistetty pyörätie ja jalkakäytävä	D6	640	R1	-
101c	Väistysalue molempin suuntiin	H9.1	400x400	R1	-
102	Suojatie	E1	400x400	R2	Kimu val.pylv., kaksipuolinen
103	Suojatie	E1	400x400	R2	Nykyinen siirretään
104a	Pysäköinti kielletty	C38	640	R1	-
104b	Yhdistetty pyörätie ja jalkakäytävä	D6	400x400	R1	-
104c	Väistysalue molempin suuntiin	H9.1	400x400	R2	Kimu val.pylv., kaksipuolinen
105	Suojatie	E1	400x400	R2	-
106	Suojatie	E1	400x400	R2	-
VESURIPOLKU					
200a	Katunimikilpi	-	900	R2	Nykyinen siirretään
200b	Väistämisvelvollisuus risteyksessä	B5	640	R2	Nykyinen uusiaan
201	Moottorikäyt. ajoneuvolla ajo kielletty	C2	640	R2	Nykyinen uusiaan
202	Moottorikäyt. ajoneuvolla ajo kielletty	C2	640	R2	-
KASSARAPOLKU					
300a	Katunimikilpi	-	900	R2	Nyk. siirretään val. pylv., kimu val.pylv.
300b	Väistämisvelvollisuus risteyksessä	B5	640	R2	-

TIEMERKINTÄTAULUKKO

NRO	NIMI	VARI	VIIVA- PITUUS	VÄLI	LEVEYS	MERKINTÄ- TAPA*
L3_2	Suojatie	valk.	0.5	0.5		K

* Merkitävat: K = kesioneikintä (massa 3mm),
U = upotettu merkitä (7+2mm),
M = maalattu merkitä

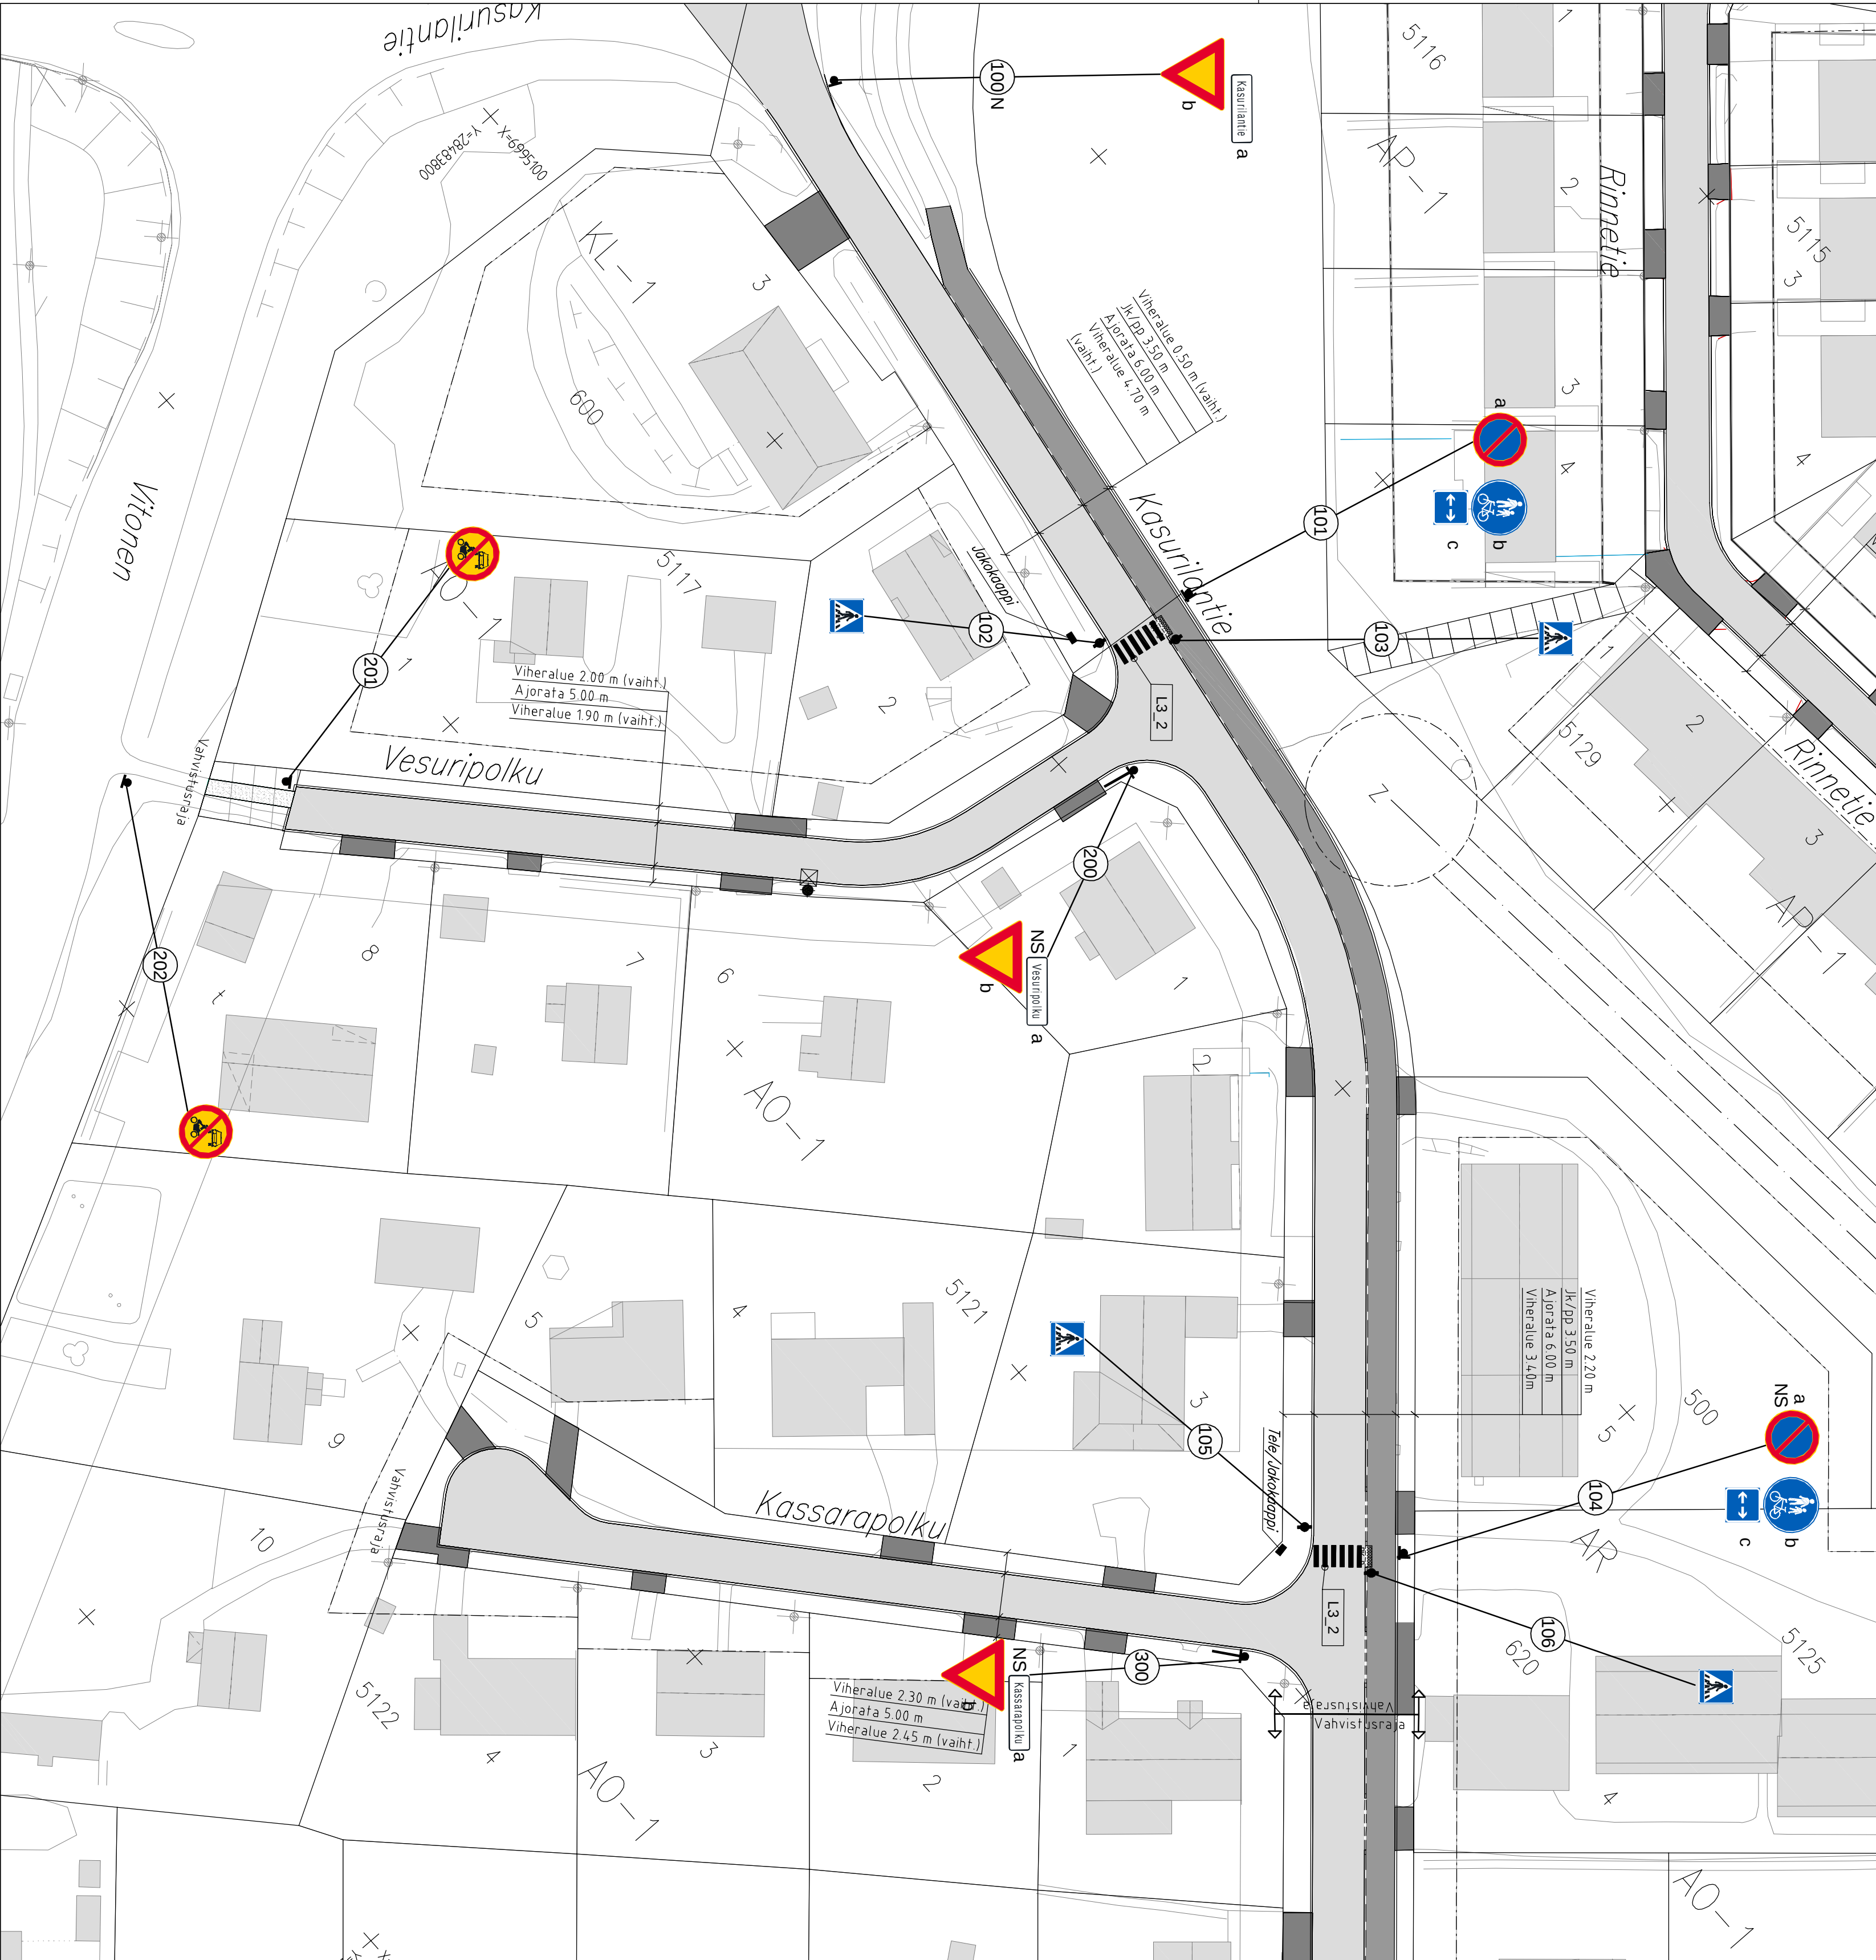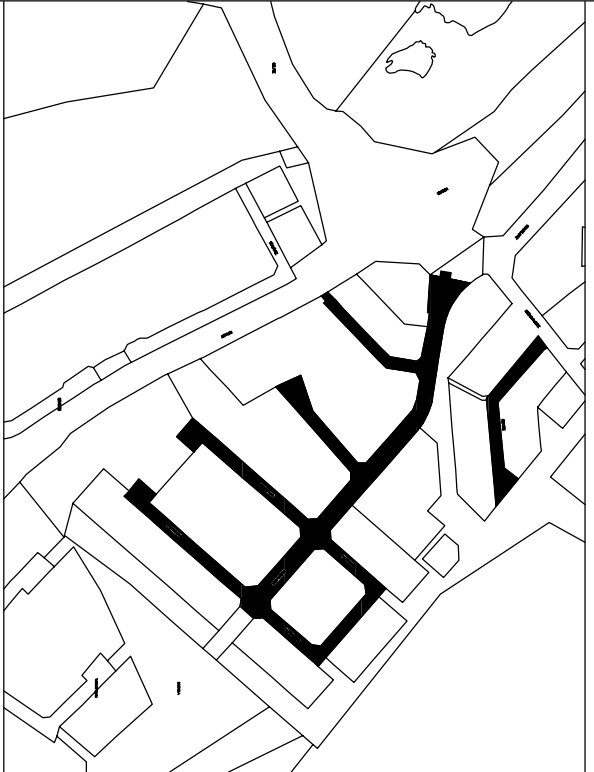

KORKEUSJÄRJESTELMÄ N2000 KOORDINAATTIJÄRJESTELMÄ ETRS-GK28		PÄIVÄYS		NIMI	
Kohde		WUOTOS/VERSIO		PÄIVÄYS	
VANHA PAPPILA Kasurlilantie, Vesuripolku, Kassarapolku		Päiväys		Päiväys	
SILIJÄRVEN KUNTA		Päiväys		Päiväys	
KASURLILANTIE 1, 71800 SILIJÄRVI www.silijarvi.fi		Päiväys		Päiväys	
Ramboll Finland Oy Rambollintie 9 00010 Helsinki puh. 020 755 611		Päiväys		Päiväys	
Suunnittelija		Päiväys		Päiväys	
Aki-Matti Roth		Päiväys		Päiväys	
AMPP		Päiväys		Päiväys	
Teemu Mäkelä		Päiväys		Päiväys	
Suunnittelija		Päiväys		Päiväys	
Aki-Matti Roth		Päiväys		Päiväys	
AMPP		Päiväys		Päiväys	
Teemu Mäkelä		Päiväys		Päiväys	
Suunnittelija		Päiväys		Päiväys	
Aki-Matti Roth		Päiväys		Päiväys	