


LIIKENNEMERKKILUETTELO

NRO	NIMI	TUNNUS	KOKO	KALVOTYYPPI	LISÄTIEDOT
KASURLIANTIE					
107	Suojatie	E1	400x400	R2	Kinn.val.pylv.
108a	Pysäköinti keulety	C38	640	R2	Nykyinen siirretään
108b	Yhdistetty pyörätie ja jalakäytävä	D6	640	R1	-
108c	Kaksisuuntainen pyörätie	H23.2	400x300	R1	Nykyinen
109a	Kaunimikiipi	-	-	-	-
109b	Yhdistetty pyörätie ja jalakäytävä	D6	640	R1	-
109c	Kaksisuuntainen pyörätie	H23.2	400x300	R1	-
110a	Pysäköinti keulety	C38	640	R2	-
110b	Yhdistetty pyörätie ja jalakäytävä	D6	640	R1	-
110c	Kaksisuuntainen pyörätie	H23.2	400x300	R1	-
111NSa	Yhdistetty pyörätie ja jalakäytävä	D6	640	R1	Nykyinen siirretään
111NSb	Kaksisuuntainen pyörätie	H23.2	400x300	R1	Nykyinen siirretään

NRO	NIMI	TUNNUS	KOKO	KALVOTYYPPI	LISÄTIEDOT
KIRVESPOLKU					
400a	Kaunimikiipi	400a	-	-	-
400b	Väistämisevelvollisuus risteyksessä	B5	900	R2	Nyk. siirretään val.pylv.
401Na	Yhdistetty pyörätie ja jalakäytävä	D6	640	R1	Kinn.val.pylv.
401Nb	Kaksisuuntainen pyörätie	H23.2	400x300	R1	Nykyinen
KASKIPOLKU					
500a	Kaunimikiipi	500a	-	-	Nyk. siirretään val.pylv.
500b	Väistämisevelvollisuus risteyksessä	B5	900	R2	Kinn.val.pylv.
501Na	Yhdistetty pyörätie ja jalakäytävä	D6	640	R1	Nykyinen
501Nb	Kaksisuuntainen pyörätie	H23.2	400x300	R1	Nykyinen
501Nc	Tekstiilinen lisäkiipi	H24	400x300	R1	Nykyinen

NRO	NIMI	TUNNUS	KOKO	KALVOTYYPPI	LISÄTIEDOT
HUHTAKIERTO					
600a	Suojatie	E1	400x400	R2	Kakspuolinen
600b	Väistämisevelvollisuus risteyksessä	B5	900	R2	-
600c	Kaksisuuntainen pyörätie	H23.1	600x400	R2	-
601Na	Yhdistetty pyörätie ja jalakäytävä	D6	640	R1	Nykyinen
601Nb	Kaksisuuntainen pyörätie	H23.2	400x300	R1	Nykyinen
602a	Kaunimikiipi	-	-	-	Nykyinen
602b	Suojatie	E1	400x400	R2	Kakspuolinen
603b	Väistämisevelvollisuus risteyksessä	B5	900	R2	-
603c	Kaksisuuntainen pyörätie	H23.1	600x400	R2	-
604N	Kaunimikiipi	-	-	-	Nykyinen

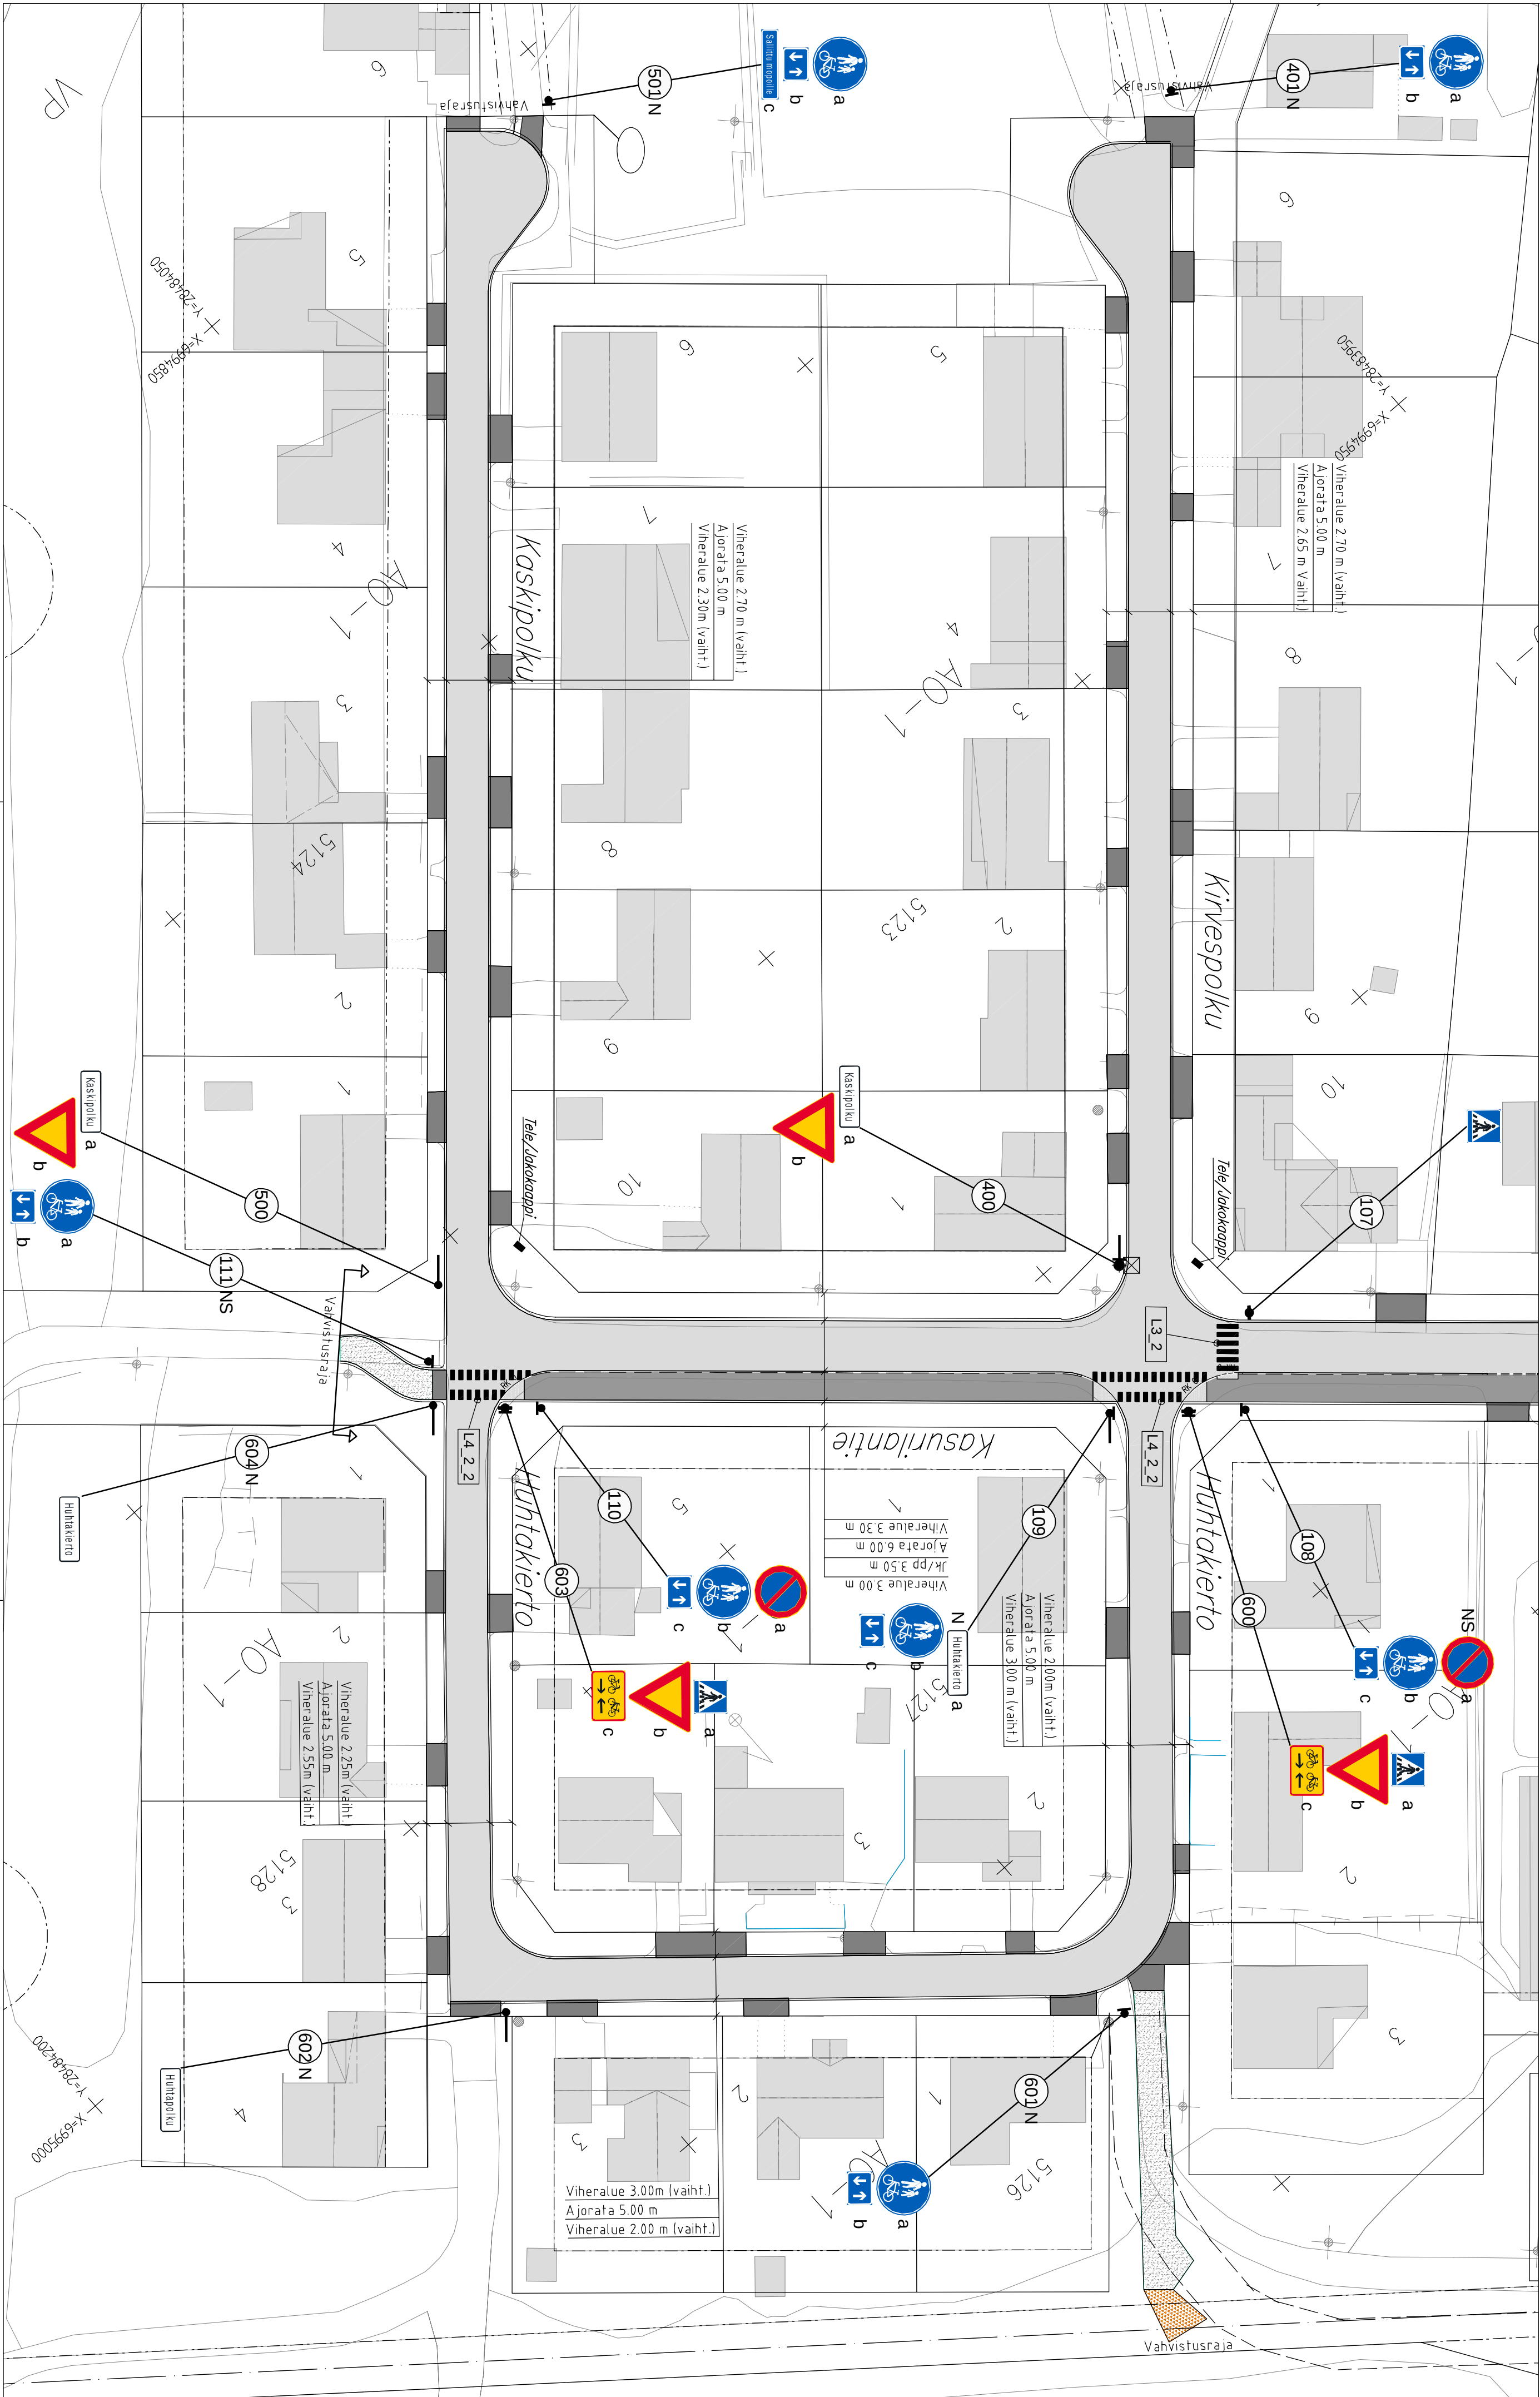


TIEMERKINTÄTAULUKKO

NRO	NIMI	VÄRI	VINJA- PITUUS	VÄLI	LEVEYS	MERKINTÄ- TAPA*
L3_2	Suojatie	valk.	0.5	0.5	0.5	K
L4_2_2	Suojatie ja pp-tien jatke	valk.	0.5	0.5	0.5	K

* Merkitävat: K = kestonmerkinä (massa 3mm), U = upotettu merkinä (7+2mm), M = maalatut merkinä

MERKINTÖJEN SELITYKSET

- 100 = Uusi liikennemerkki
- N = Nykyinen liikennemerkki
- NS = Nykyinen liikennemerkki siirretään
- L3.2 = Tiemerkintätunnus

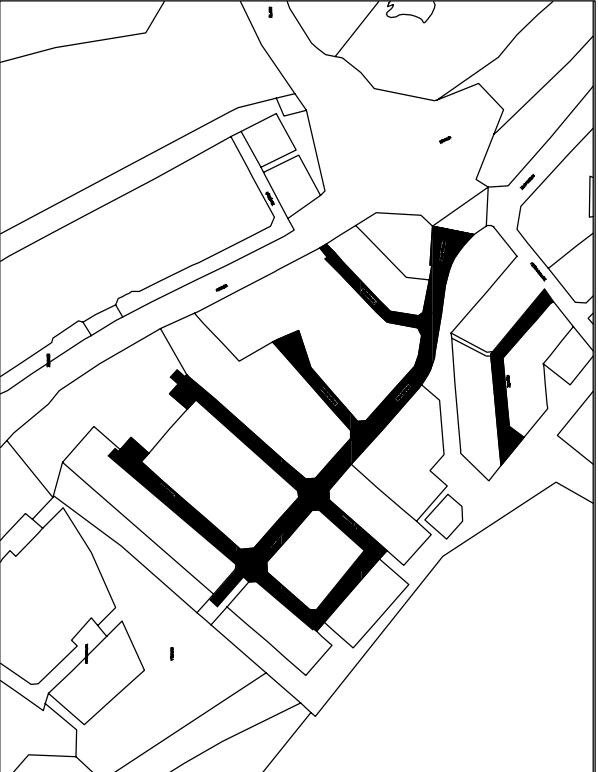

KORKEUSJÄRJESTELMÄ N2000
KOORDINAATTIJÄRJESTELMÄ ETRS-GK28

Kohde

WUOTOS/TRADEINENS

PAIKANS

NIMI

VANHA PAPPILA

Kasurliantie, Kirvespolku, Kaskipolku, Huhtakierro

Piirustaja/luo

RAKENNUSSUUNNITELMA

1:500

SILIJÄRVEN KUNTA

KASURLIANTIE 1, 71800 SILIJÄRVI

www.silijarvi.fi

tyy. Aleksi Vuolteen

tek. Teijo Savolainen

RAMBOILL

Ramboll Finland Oy
Rambollintie 9
70300 Kuopio
puh. 020 755 611

Suunnittelija

Aki-Matti Roth

AMPP

Teemu Mattilainen

pv

2.7.2025

Summa

työno

LKT

1510085983

41

Mittakaava

1:500