



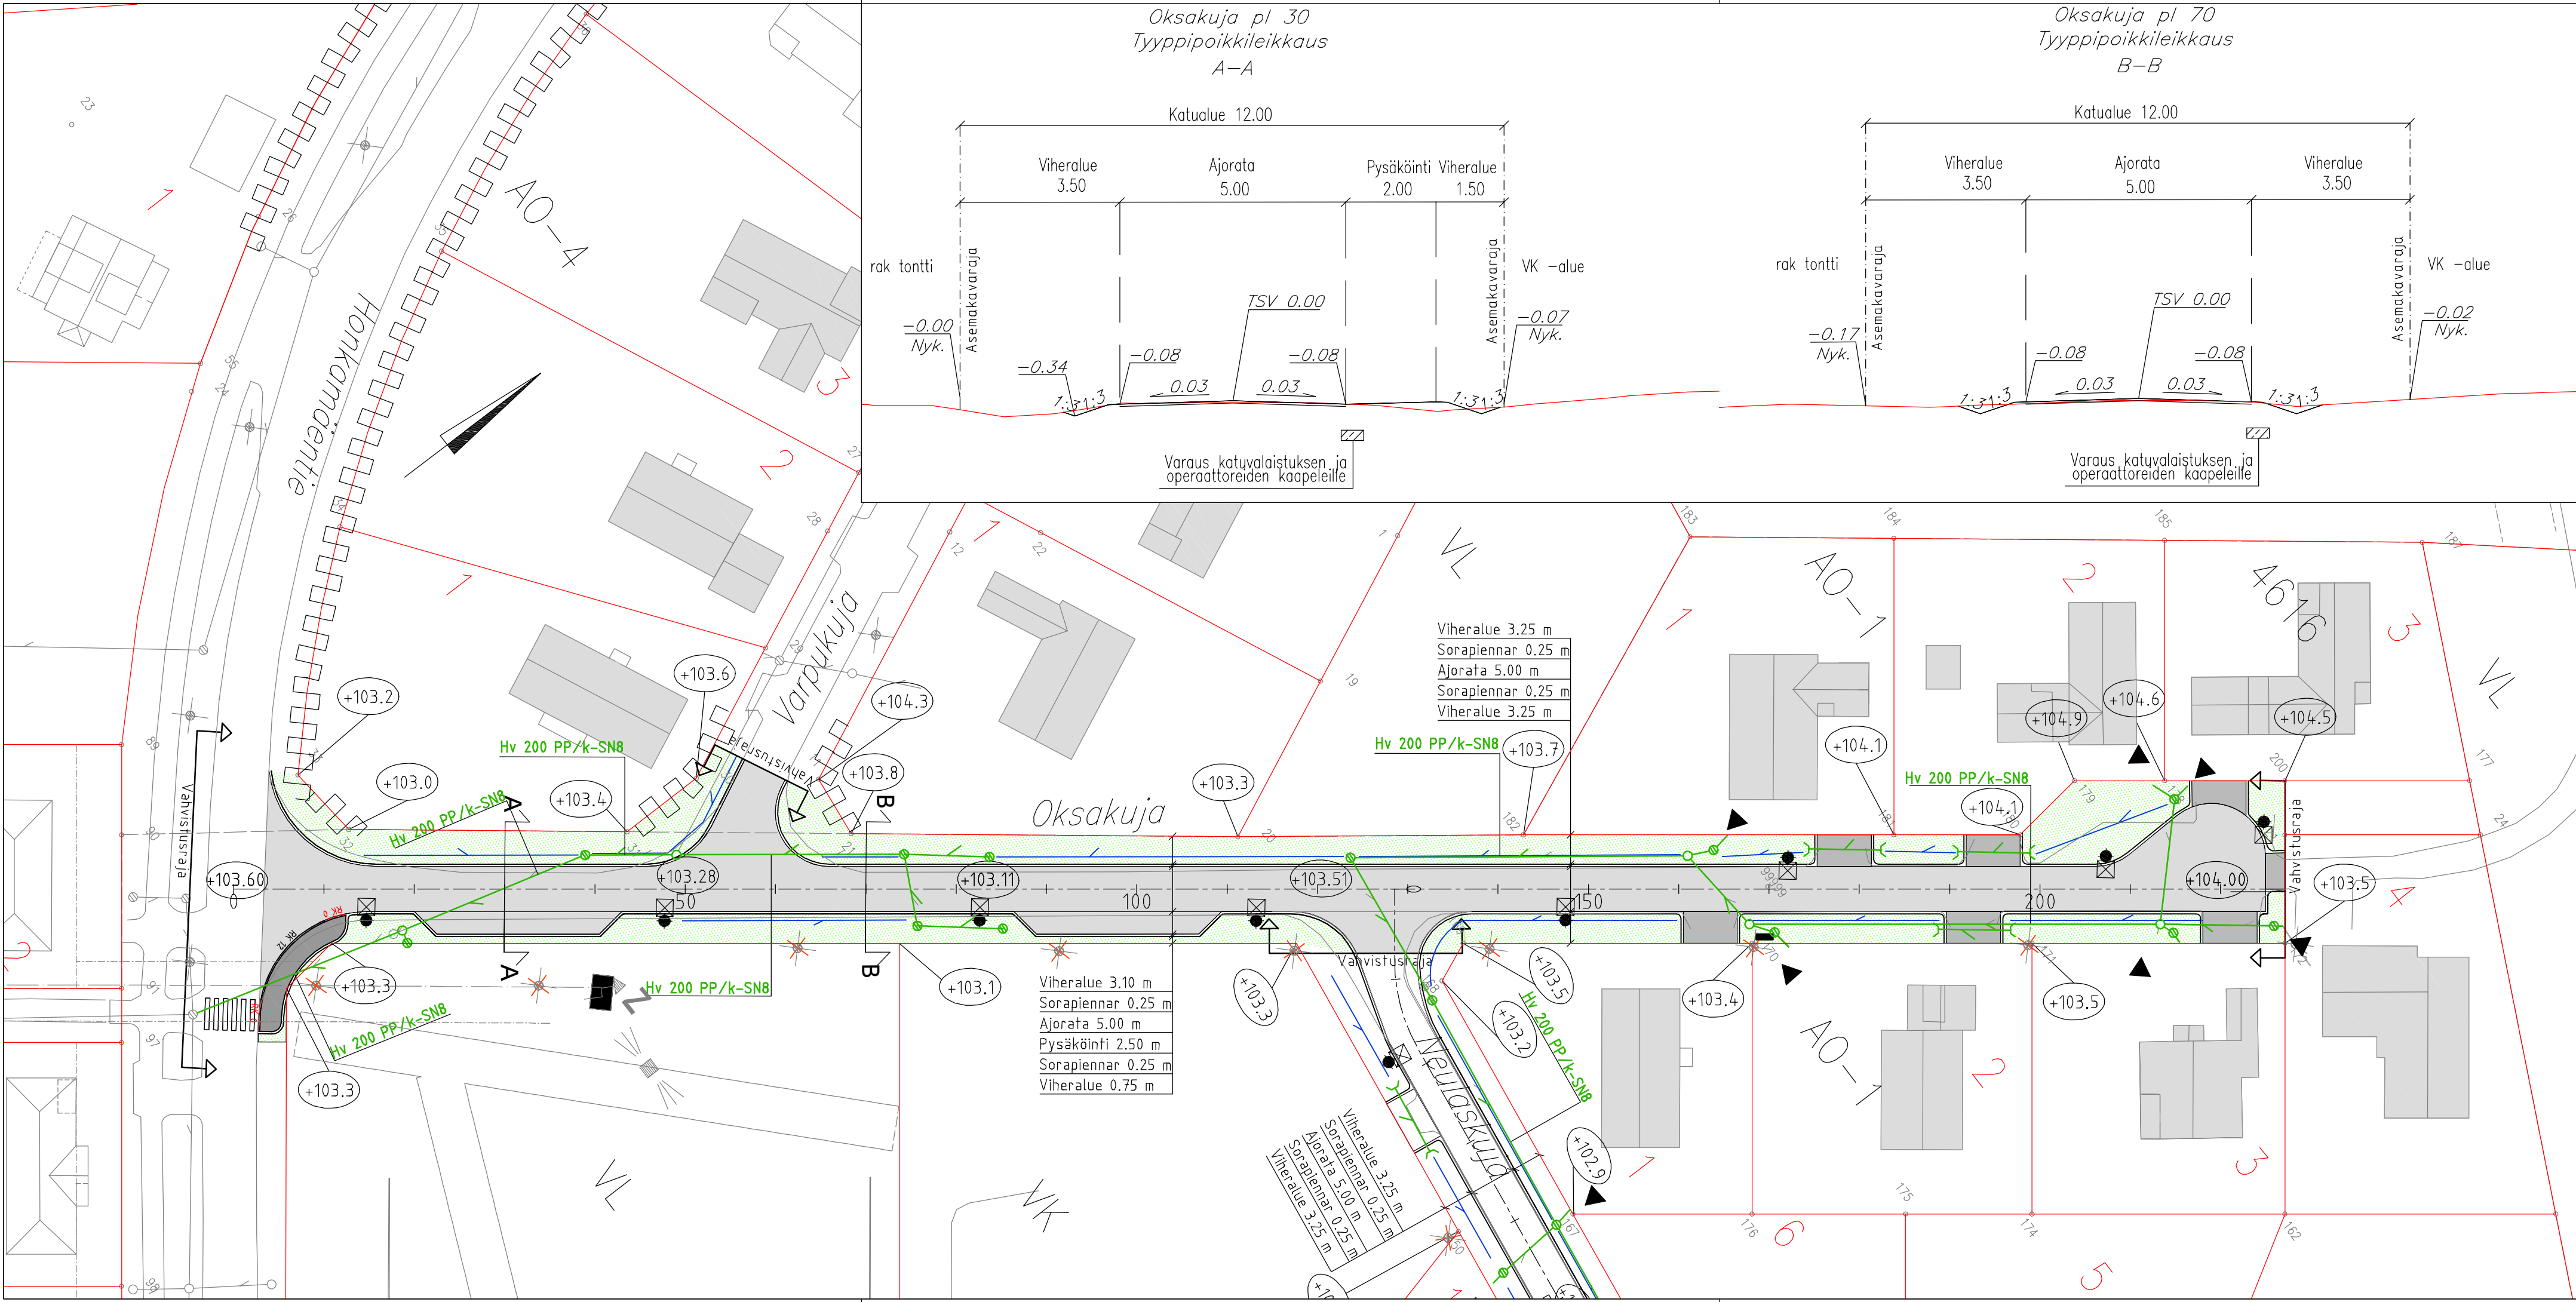

MERKINTÖJEN SELITYKSET

- 50 Mittalinja, paalutus ja paalulukema
- +110.2 Kadun likim. korkeusasema (TSV)
- 105.6 Tontin likim. nurkkakorko
- A-A Vahvistusraja
- 22 Tyypipoikkileikkaus
- 1 Kortteli
- Tontti
- Tonttiviiva
- RK 12 Reunakivi, näkymä 12cm, Bet
- RK 0 Reunakivi, näkymä 0cm, Bet
- Ajorata, asfalttipäällyste
- Tonttiliittymä
- JKPP
- Nurmetus
- Nykyinen poistettava valaisin
- Uusi valaisin
- Hulevesi riitäkaivo nykyinen/uusi
- Huleveden tarkastuskaivo nykyinen/uusi
- Hulevesiviemäriputki, nykyinen
- Hulevesiviemäriputki, uusi
- Painanne/avo-oja
- Tulvareitti
- Rumpu
- Vesihuollon tonttiliittymä

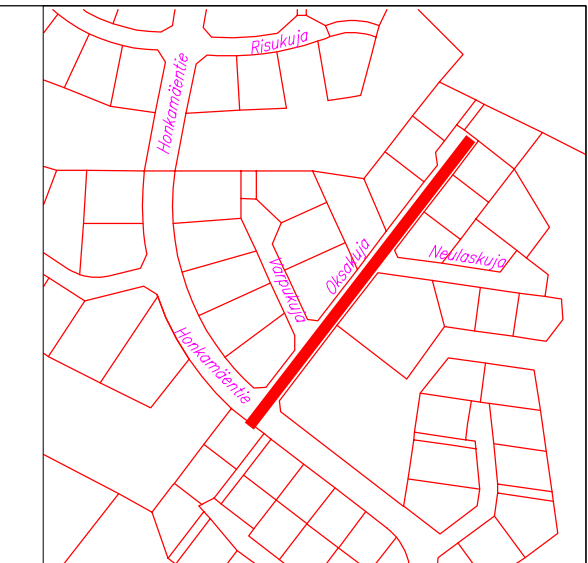

KORKEUSJÄRJESTELMÄ N2000
KOORDINAATTIJÄRJESTELMÄ ETRS-GK28

MUUTOS/TÄYDENNYS		PÄIVÄYS	NIMI
Kohde		Piirustuksen sisältö	Mittakaava
Oksakuja		ASEMAPIIRUSTUS	1:500
Päiväys		Piirustustyyppi	
Hyv.		KATU- JA HULEVESISUUNNITELMA	
Tark.			
Suunn. ala		Työnro	Piirustusno
TKA		1510092990	1
hyv.			Muutos
suunnittelija		piirt.	tark.
Tuomas Turunen		HKau	Teemu Matilainen
			pv
			13.11.2025