


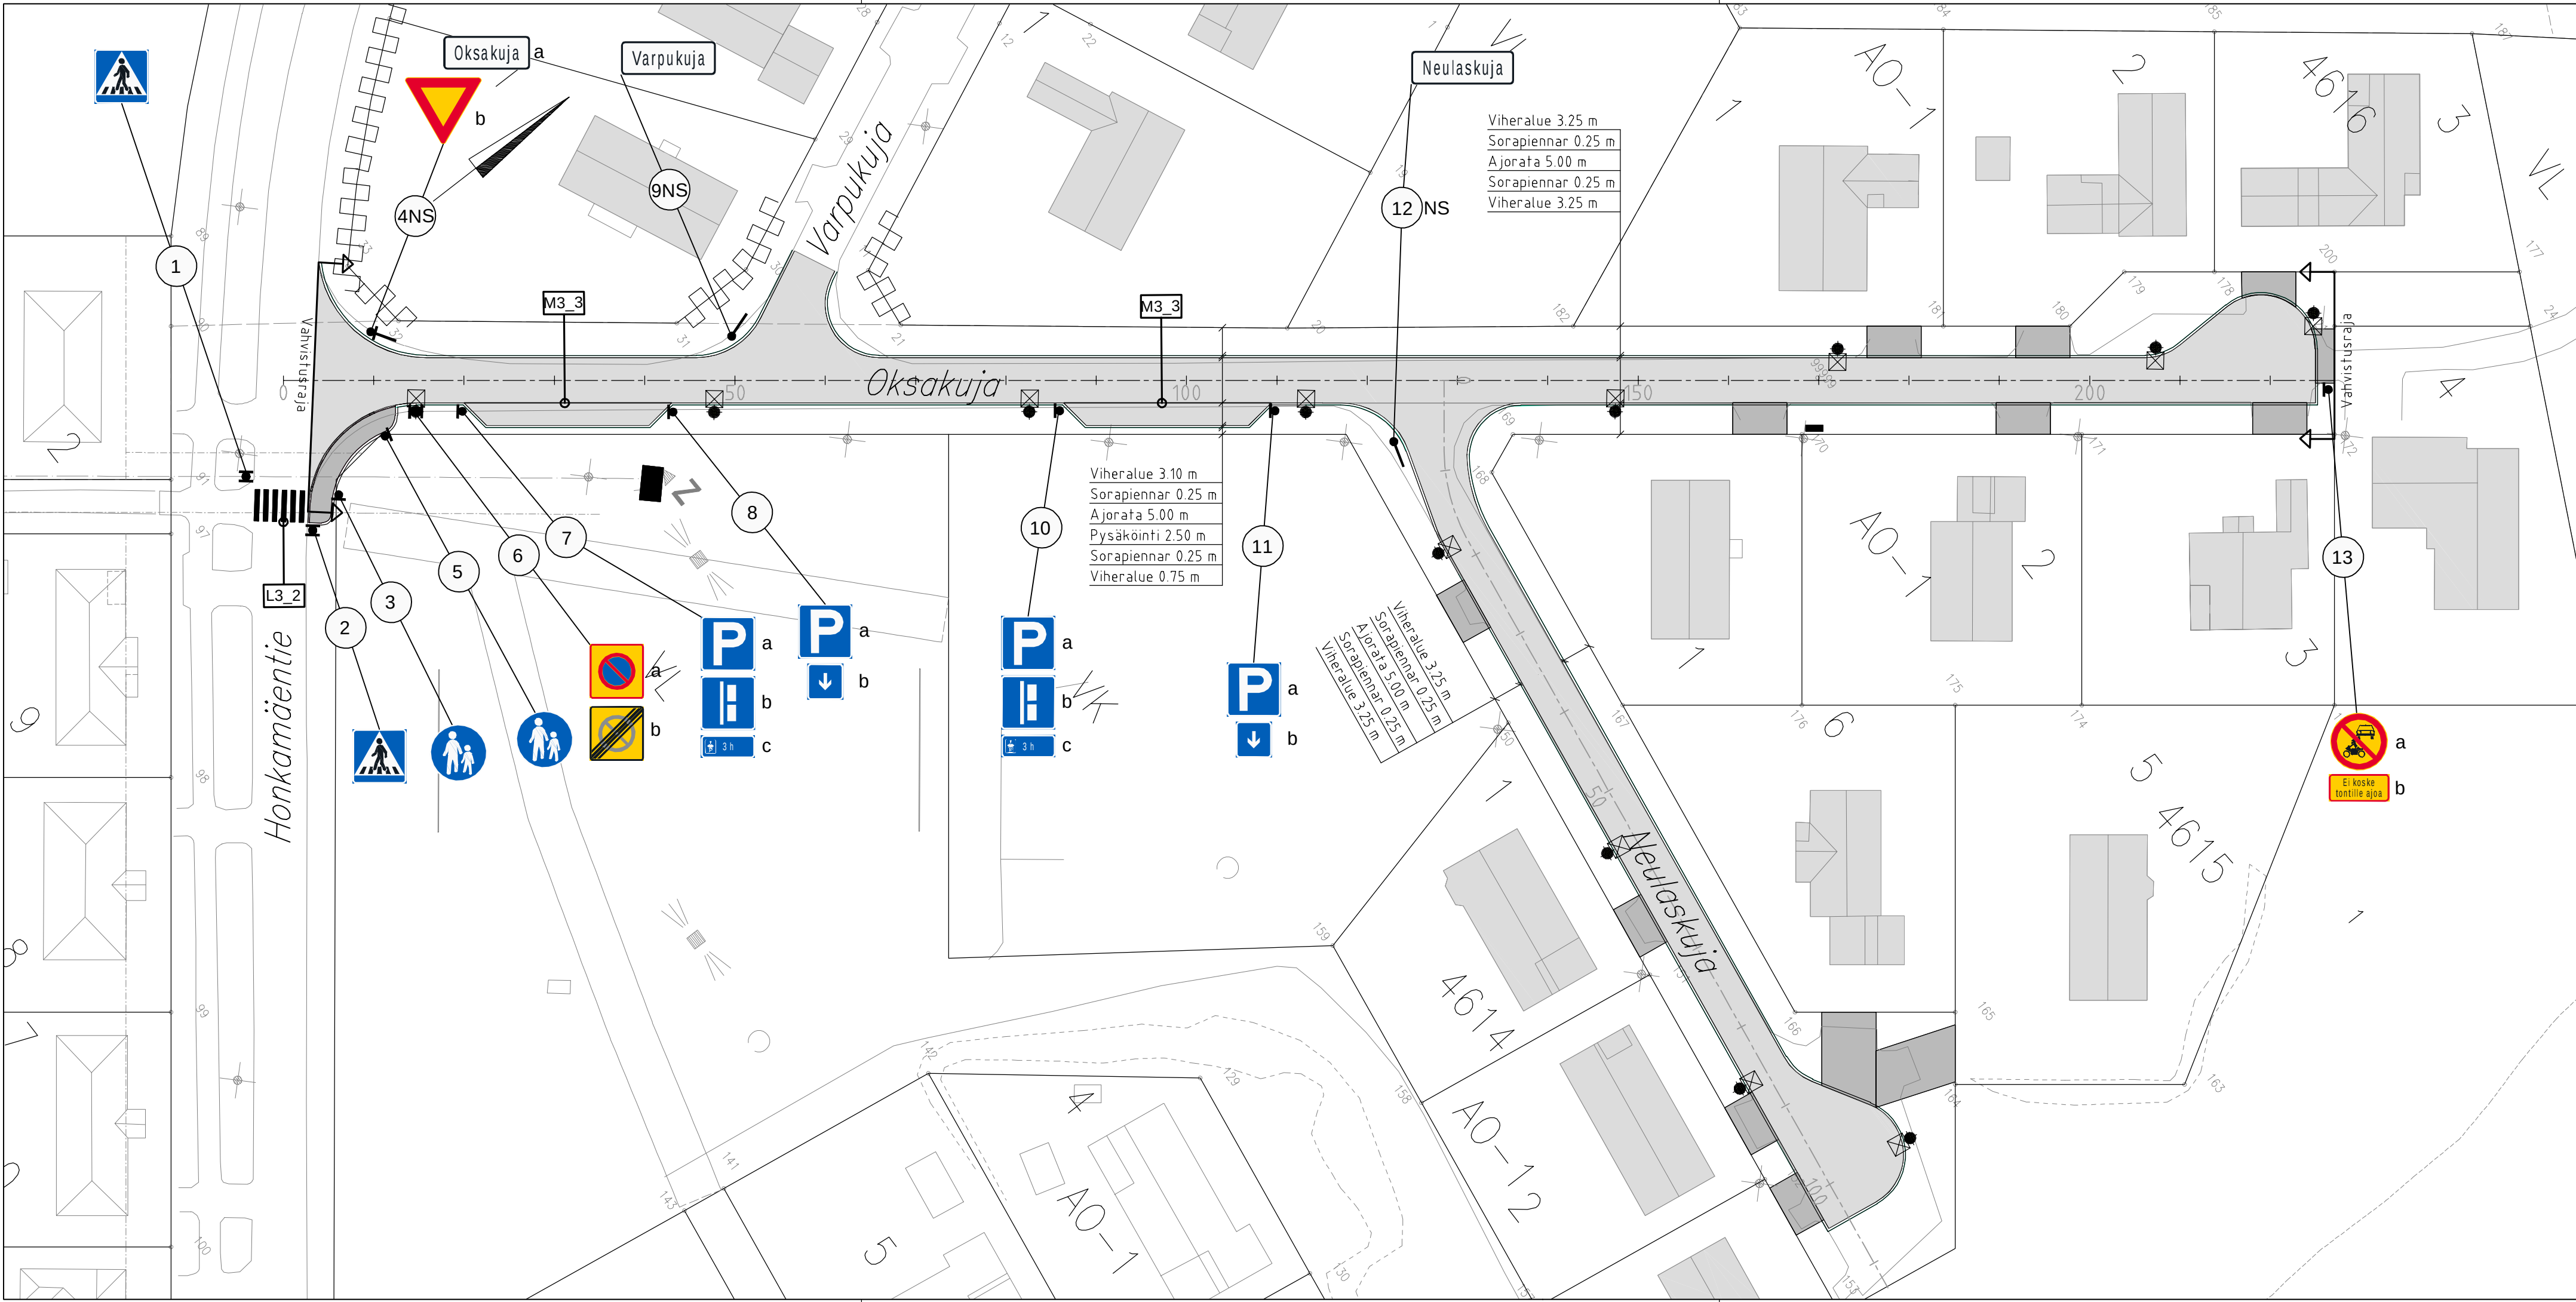

MERKINTÖJEN SELITYKSET

2 = Uusi liikennemerkki NS = Nykyinen liikennemerkki siirretään L3_2 = Tiemerkintätunnus

LIKENNEMERKKILUETTELO

NRO	NIMI	TUNNUS	KOKO	LISÄTIEDOT
1	Suojatie	E1	600x600	kaksipuolinen
2	Suojatie	E1	600x600	kaksipuolinen
3	Jalkakäytävä	D4	640	-
4aNS	Katunimikilpi	-	-	Nykyinen siirretään
4bNS	Väistämisvelvollisuus risteyksessä	B5	900	Nykyinen siirretään
5	Jalkakäytävä	D4	640	-
6a	Pysäköintikieltoalue	C39	600x600	Kiinn.val.pylv.
6b	Pysäköintikieltoalue päättyy	C40	600x600	Kiinn.val.pylv.
7a	Pysäköintipaikka	E2	600x600	-
7b	Ajoneuvojen sijoitus pys.paikalla	E4.1_4	600x600	-
7c	Pysäköintiajan alkamisen osoittamisvelvollisuus	H19.2	600x250	-
8a	Pysäköintipaikka	E2	600x600	-
8b	Vaikutusalue päättyy	H11	400x400	-
9NS	Katunimikilpi	-	-	Nykyinen siirretään
10a	Pysäköintipaikka	E2	600x600	-
10b	Ajoneuvojen sijoitus pys.paikalla	E4.1_4	600x600	-
10c	Pysäköintiajan alkamisen osoittamisvelvollisuus	H19.2	600x250	-
11a	Pysäköintipaikka	E2	600x600	-
11b	Vaikutusalue päättyy	H11	400x400	-
12NS	Katunimikilpi	-	-	Nykyinen siirretään
13a	Moottorikäyttöiselle ajoneuvolla ajo kielletty	C2	640	-
13b	Tekstillinen lisäkilpi	H24	670x300	-

TIEMERKINTÄTAULUKKO

NRO	NIMI	VÄRI	VIIVA- PITUUS	VÄLI	LEVEYS	MERKIN- TÄTAPA*
L3_2	Suojatie	valk.	3.5	0.5	0.5	U
M3_3	Pysäköintialue	valk.			0.1	K

* Merkintätavat: K = kestopimerkintä (massa 3mm), U = upotettu kestopimerkintä (7+2mm), M = maalattu merkintä

MÄÄRÄLUETTELO LIIKENTEENOHJAUS

TUNNUS	KOKO	NIMI	KALVO- TYYPI	MÄÄRÄ
C2	640	Moottorikäyttöisellä ajoneuvolla ajo kielletty	R2	1
C39	600x600	Pysäköintikieltoalue	R2	1
C40	600x600	Pysäköintikieltoalue päättyy	R2	1
D4	640	Jalkakäytävä	R1	2
E1	600x600	Suojatie	R2	2
E2	600x600	Pysäköintipaikka	R2	4
E4.1_4	600x600	Ajoneuvojen sijoitus pys.paikalla	R2	2
H11	400x400	Vaikutusalue päättyy	R2	2
H19.2	600x250	Pysäköintiajan alkamisen osoittamisvelvollisuus	R2	2
H24	670x300	Tekstillinen lisäkilpi	R2	1

LIKENNEMERKKIEN JALUSTAT

JALUSTATYYPPI	PYLVÄS	MÄÄRÄ
H=700	Ø60mm	10

TIEMERKINNÄT

MERKINTÄMATERIAALI	VÄRI	m²
Kestomerkintä (3 mm)	valkoinen	7
Upotettu kestopimerkintä (7+2 mm)	valkoinen	11



KORKEUSJÄRJESTelmä N2000
KOORDINAATTIJÄRJESTelmä ETRS-GK28

MUUTOS/TÄYDENNYS		PÄIVÄYS	NIMI
Kohde		Mittakaava 1:500	
Oksakuja ja Neulaskuja			
Pirustuksen sisältö LIIKENTEENOHJAUS-SUUNNITELMA			
Pirustuslaji KATUSUUNNITELMA			
Päiväys			
Hyv.			
Tark.			
Suunnitelija Aki-Matti Roth		Työnro 1510092992	Pirustusno 60
piirt. AMiP		Muutos	
tark. Teemu Matilainen		pv 13.11.2025	

RAMBOLL
Ramboll Finland Oy
Puutarhakatu 9
70300 Kuopio
puh. 020 755 611