


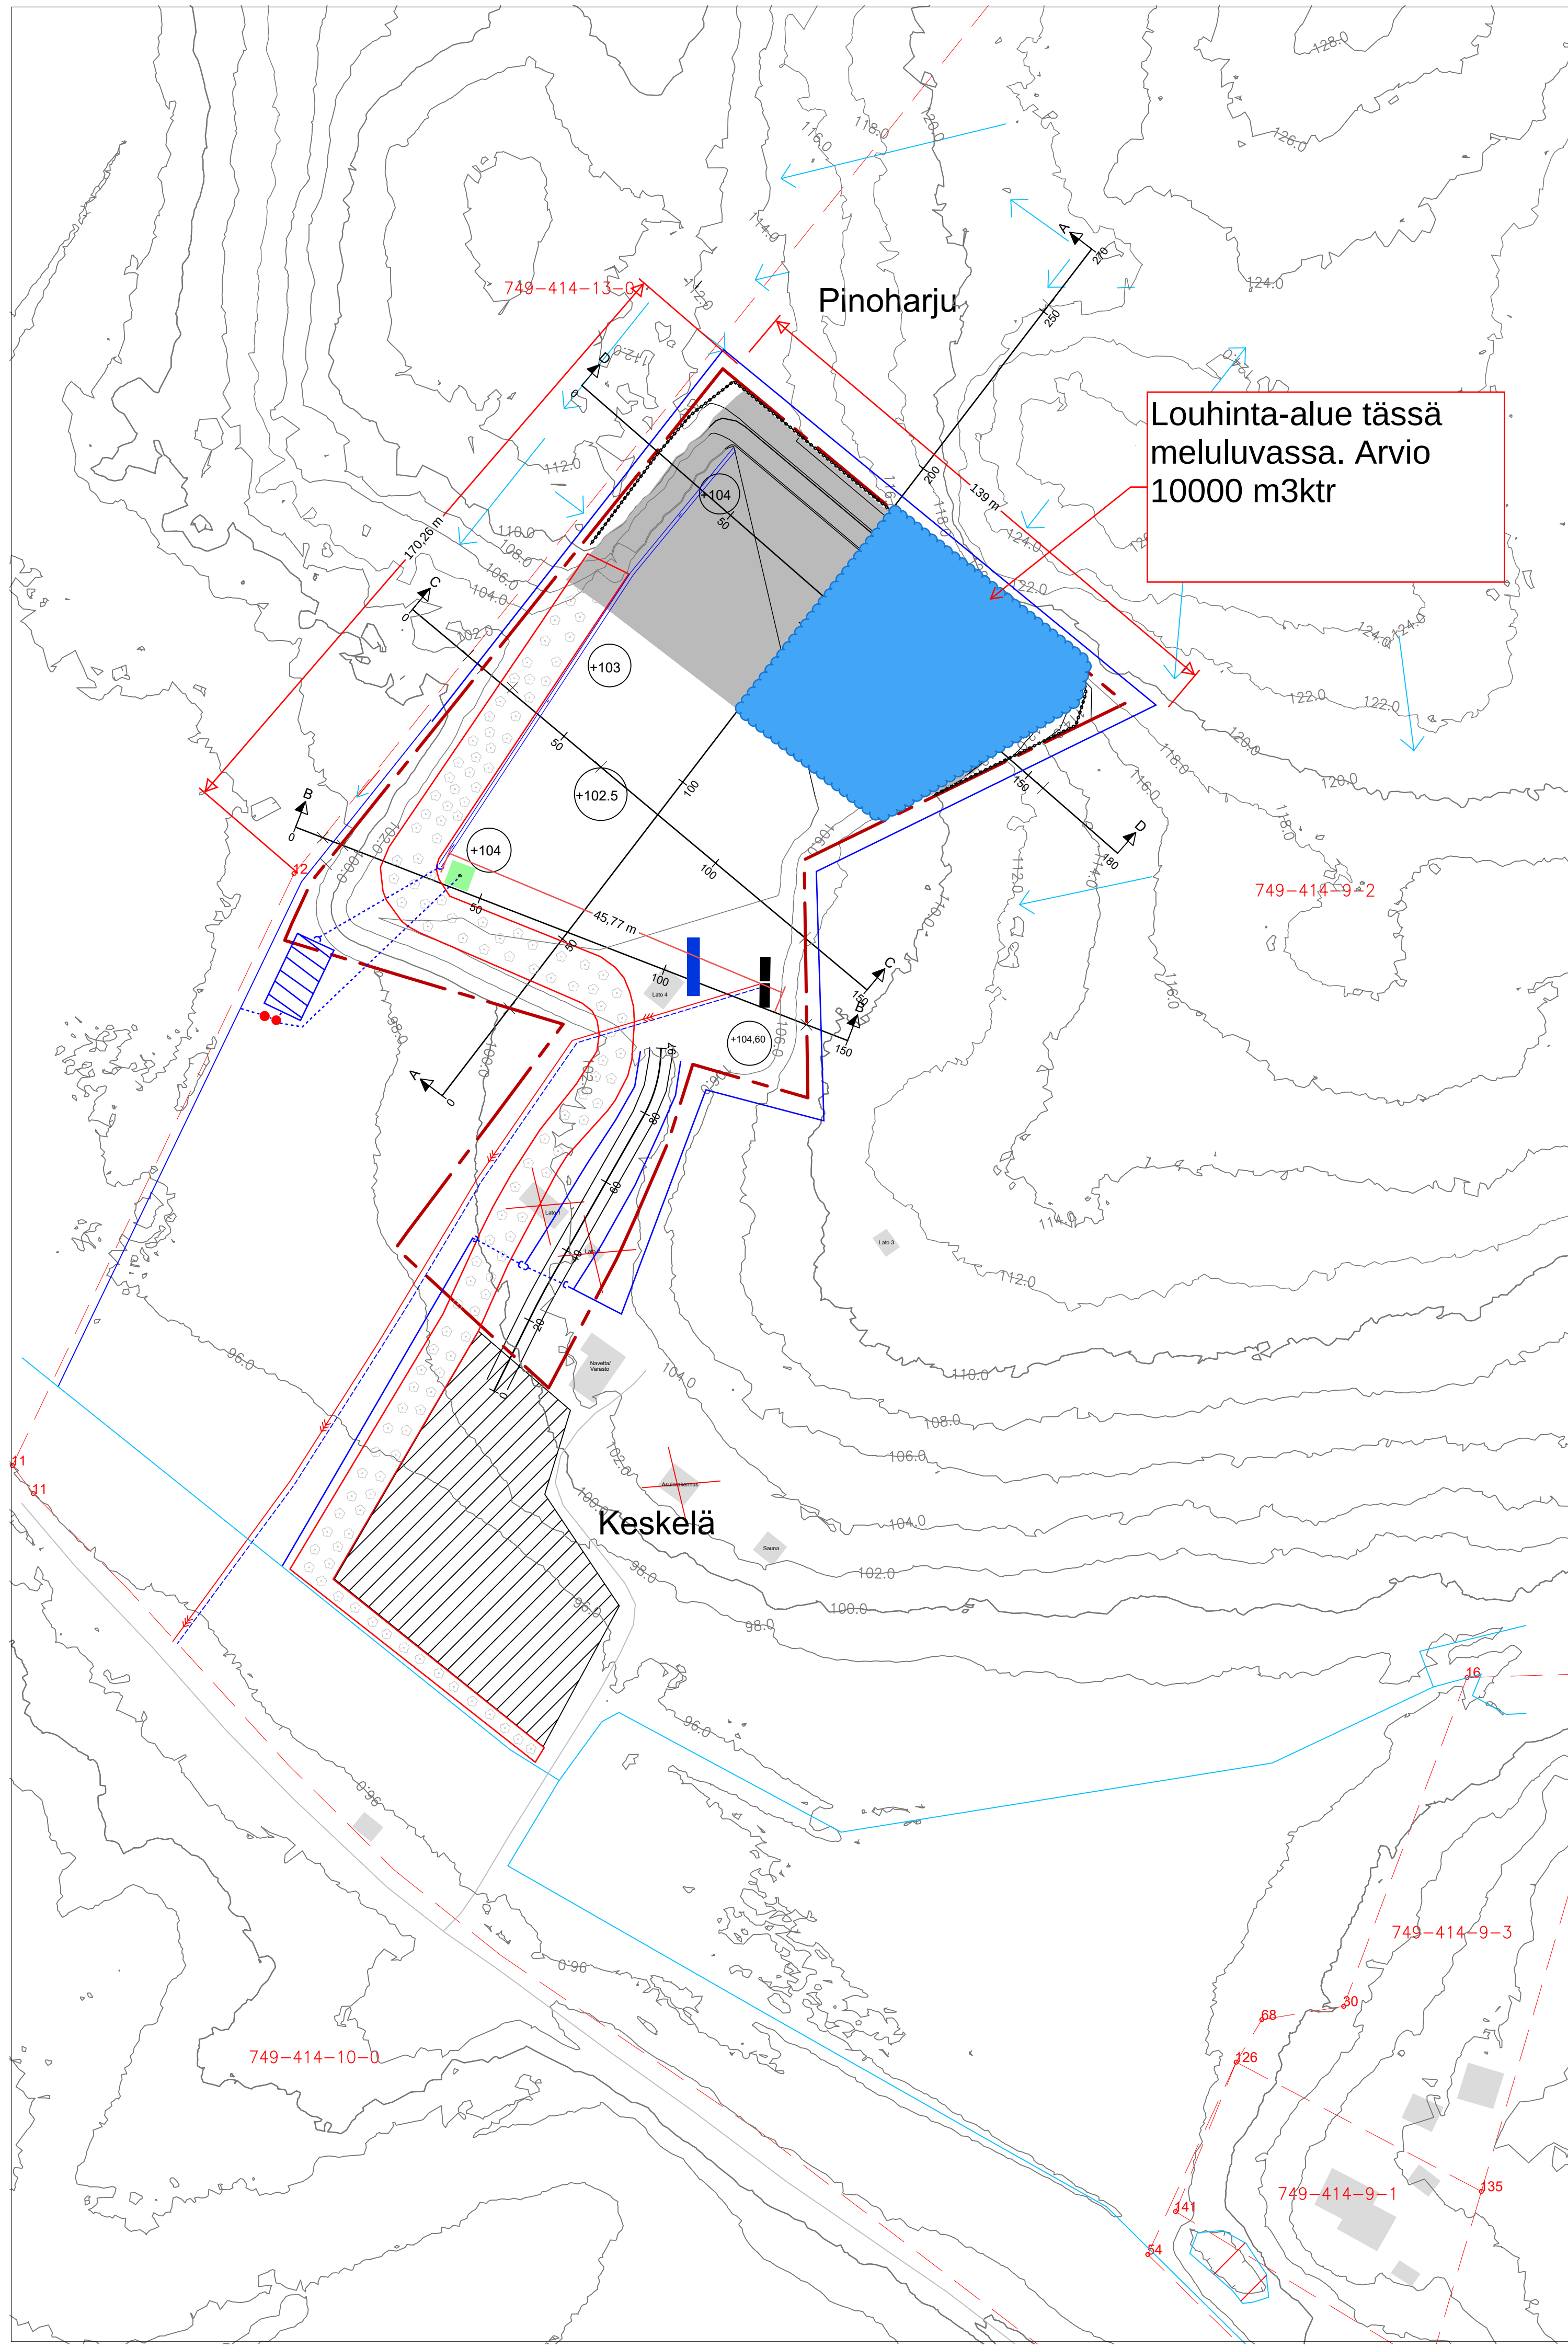

- Kiinteistöraja
- Toimenpidealueen raja
Alueen pinta-ala 1,8 ha
- (+xxx.xx) Valmiin kentän tasauksen korko
- Pintavesien luontainen kulkeutumis-suunta
- Eristysojat
- Kentän vesien johtaminen, avo-oja
- Öljynerotuskaivo ja näytteenotto- ja sulkuventtiilikäivo
- Laskeutusallas
- Meluvalli ja suojapuusto
- Aiemman toimenpideluvan alainen varastokenttä
- Toimisto- ja varastokontit
- Asfaltoitu tankkausalue
- Autovaaka
- Louhittava alue
- Suoja-aita min. 1,8 m korkea
- Purettu rakennus
- Vesijohto ja paineviemäri

TUNN	KPL	MUUTOS	NIM	PVM
Kaupunginosa 749-414	Korttelit/tila 9	Tontti/nro 2	Viranomaisen merkintä	
Rakennustoimenpide			Piirustustaji	
Pinoharjun kierrätyskeskus Köörtintie 350 Siilinjärvi			Suunnitelmakartta ETRS-TM35FIN N2000 Revisio 1. 10/03/2022 E-PP	Mittakaava 1:1000
KARMIKON OY INSINÖÖRITOIMISTO			Tiedosto	Suun.ala GEO
Pvm 22.2.2022	Piirtäjä AL	Suunnittelija	Työ n:o	Piirustusnumero 1
		Hyväksyjä		Muutos